


Lotissement LA GAILLARDIERE II

Plan de composition

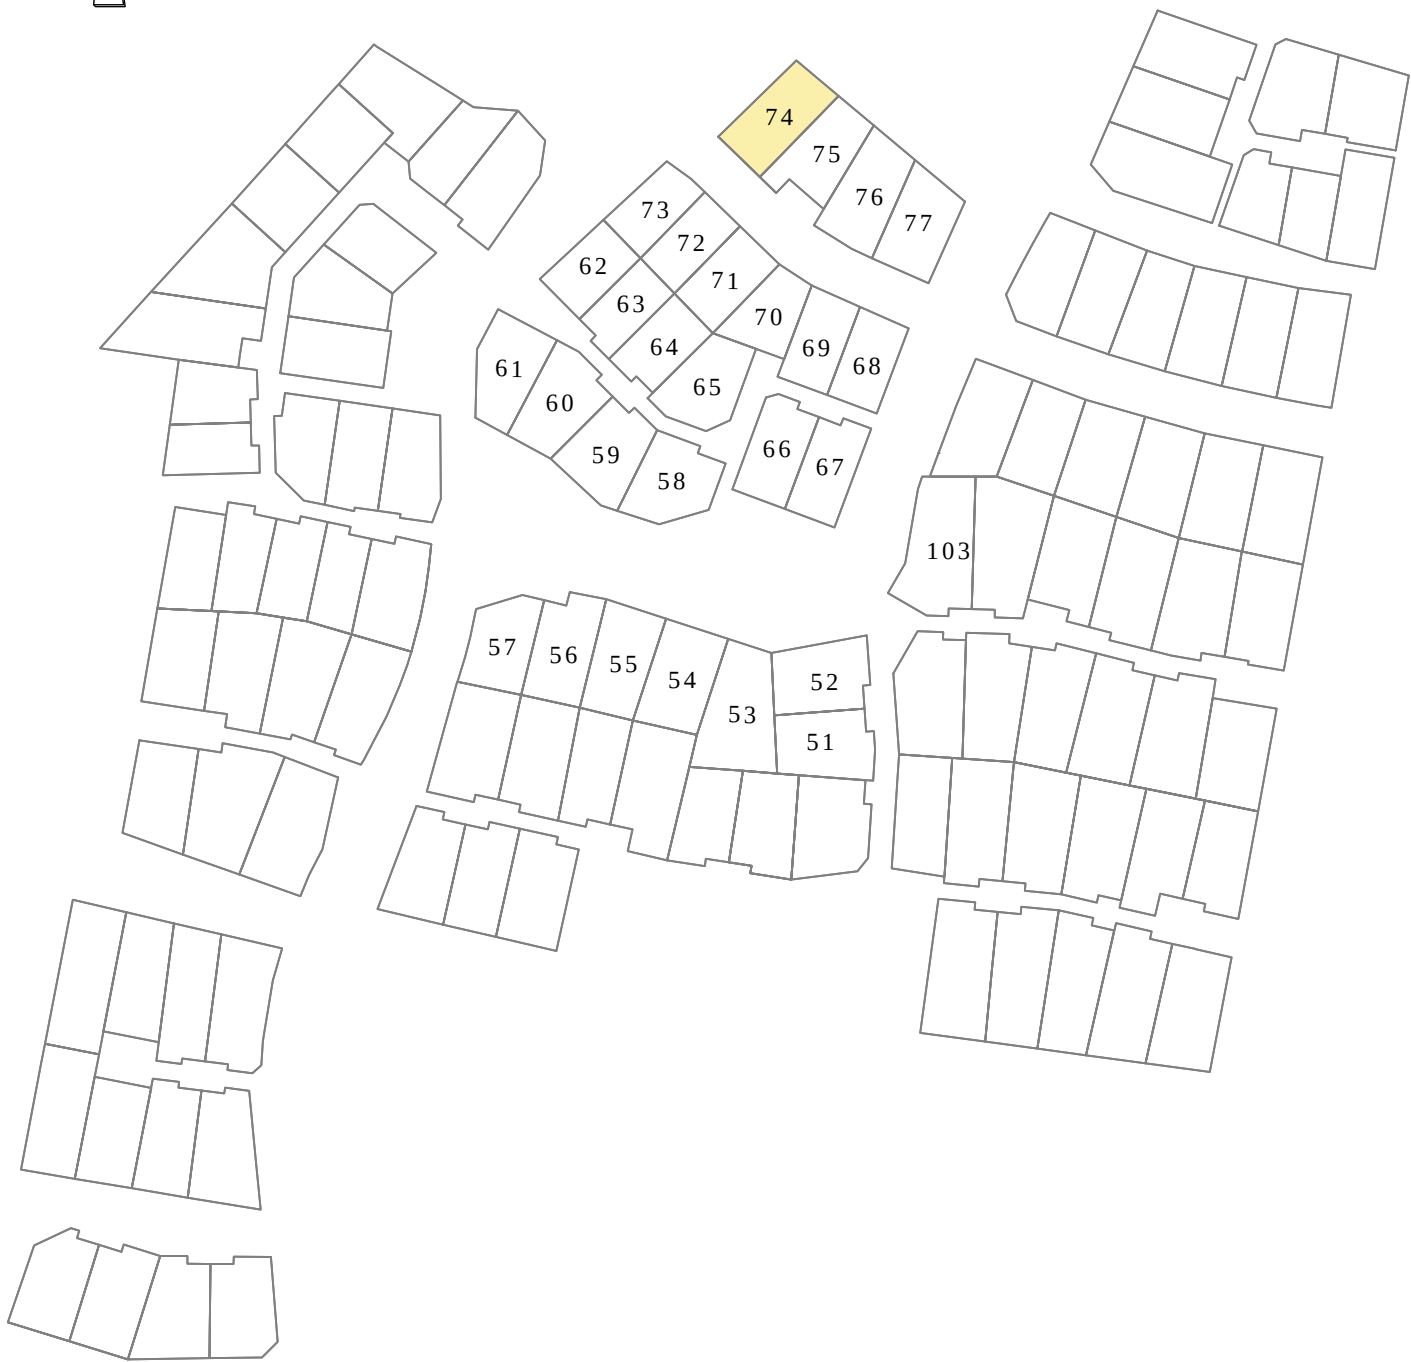

Echelle : 1 / 2000



GÉOMÈTRE - EXPERT
CONSEILLER VALORISER GARANTIR

Cabinet LOISEAU - SELARL de Géomètres-Experts

Bureau

1bis rue Gresset - BP 52
72202 LA FLECHE Cedex
Tél.: 02.43.480.680

Bureau

16 avenue Jean Jaurès
72500 Montval sur Loir
Tél.: 02.43.44.21.22

Bureau


13 bis, rue Jean Grémillon
72000 LE MANS
Tél.: 02.43.23.38.10

contact@cabinetloiseau.com

DEPARTEMENT DE LA SARTHE
VILLE DE LA FLECHE
Lotissement "La Gaillardière II"
Lot n° 74

PLAN MASSE

Section ZY n°645

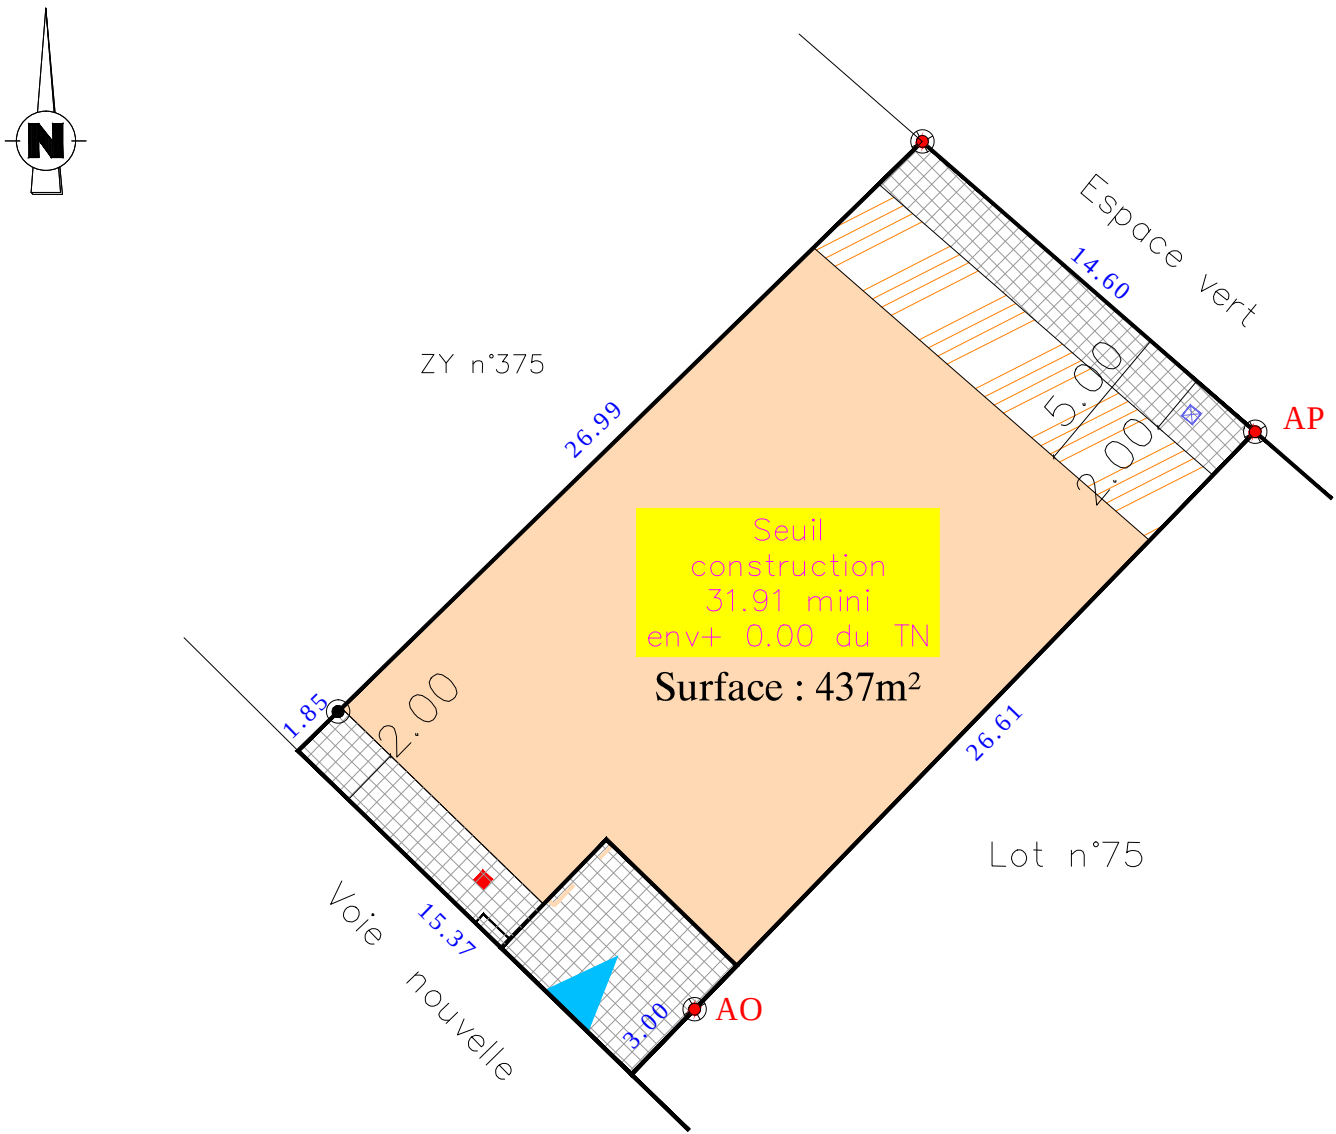

	Borne OGE plaquette		Emprise inconstructible		Accès imposé 6,00x5,00m
	Borne OGE ancienne		Emprise constructible primaire		Accès glissant 6,00x5,00m
	Eaux usées		Emprise constructible secondaire		Côte de seuil projeté (+7cm/niveau le plus haut de l'accès)
	Eaux pluviales		Marge de retrait minimum de 2,00m pour la construction principale		
	Candélabre		Côte de retrait définissant les emprises constructibles		
	Muret technique (AEP, Téléphone, GAZ, Basse Tension)				
	Côte de retrait au moins égale à la demi-hauteur du bâtiment mesurée à l'égout du toit avec un minimum de 3m				
	Côte de retrait définissant les emprises constructibles				

N.B.:Les indications techniques et réglementaires ont été transmises par PAYSAGE CONCEPT (d'après le plan: PA MAJ 8 Juillet 2016)

Dressé par le Cabinet LOISEAU
SELARL de Géomètres-Experts
Soussigné à LA FLECHE le 15 Avril 2021
Référence = GL/2019/21308

Echelle :1/250