



Lotissement LA GAILLARDIERE II

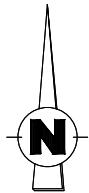

Plan de composition

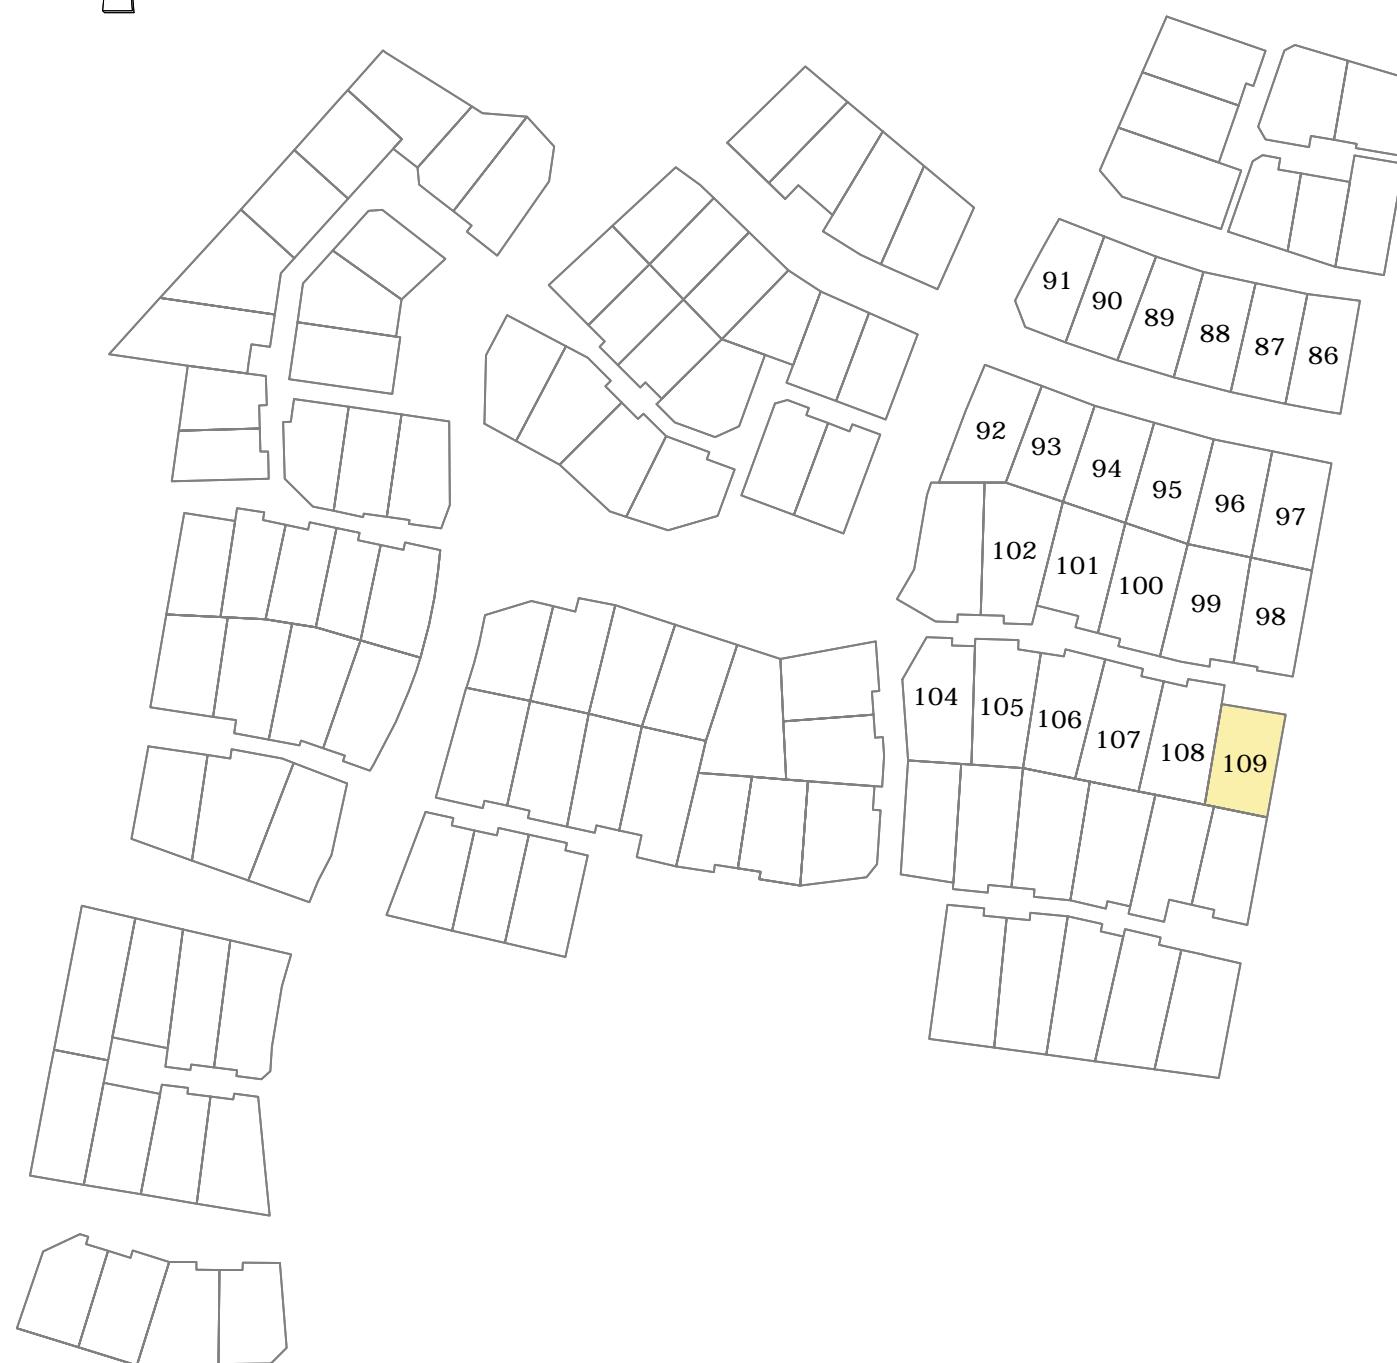

Cabinet LOISEAU - SELARL de Géomètres-Experts



GÉOMÈTRE - EXPERT
CONSEILLER VALORISER GARANTIR

Bureau
1bis rue Gresset - BP 52
72202 LA FLECHE Cedex
Tél.: 02.43.480.680

contact@cabinetloiseau.com

Bureau
16 avenue Jean Jaurès
72500 Montval sur Loir
Tél.: 02.43.44.21.22


Bureau
13 bis, rue Jean Grémillon
72000 LE MANS
Tél.: 02.43.23.38.10

DEPARTEMENT DE LA SARTHE
VILLE DE LA FLECHE
Lotissement "La Gaillardière II"
Lot n° 109

PROVISOIRE

PLAN MASSE

Section ZY n°

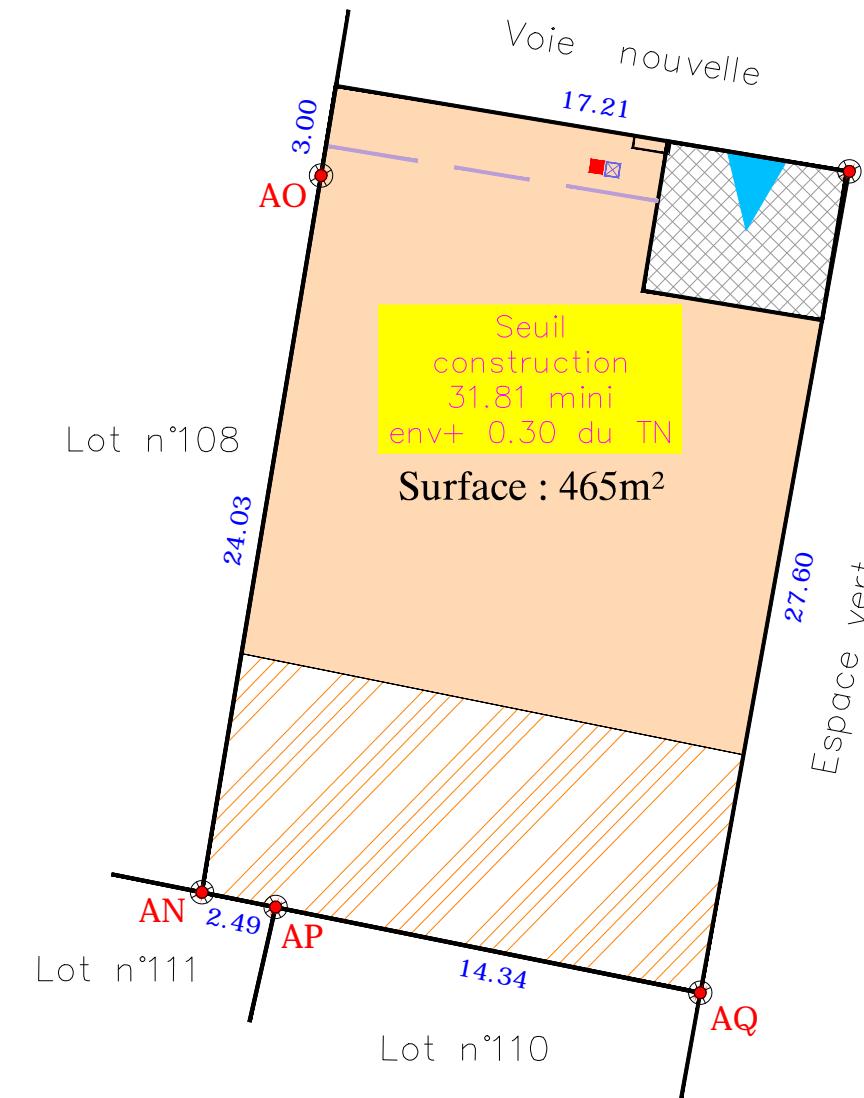

● Borne OGE plaquette	Emprise inconstructible	Accès imposé 6,00x5,00m
● Borne OGE ancienne	Emprise constructible primaire	
■ Eaux usées	Emprise constructible secondaire	
□ Eaux pluviales	Marge de retrait minimum de 2,00m pour la construction principale	
● Candélabre	Côte de retrait définissant les emprises constructibles	
■ Muret technique (AEP,Téléphone,GAZ,Basse Tension)		
d1	Seuil construction ... mini env + ... du TN	Côte de seuil projeté (+7cm/niveau le plus haut de l'accès)

N.B.: Les indications techniques et réglementaires ont été transmises par PAYSAGE CONCEPT (d'après le plan: PA MAJ 8 Juillet 2016)

Dressé par le Cabinet LOISEAU
SELARL de Géomètres-Experts
Soussigné à LA FLECHE le 11 Mai 2022
Référence = GL/2019/21308

Echelle : 1/250