



LEGENDE :

| | |
|--|---|
| | Emprise lotissement |
| | Accès véhicule imposé aux lots libres (emprise inconstructible 6,00m x 5,00m pour l'axe de stationnement non cloisé) |
| | Accès véhicule secondaire autorisé |
| | Emprise constructible |
| | Emprise inconstructible |
| | Marge de retrait de 1,50m par rapport à l'alignement ou la limite séparative |
| | Marge de retrait de 2,00m par rapport à l'alignement ou la limite séparative |
| | Stationnement "visiteur" (réalisé dans le cadre de l'aménagement) |

Lotissement
"Le Clos des aulnes"
Secteur Sud

 Sarthe Habitat
 Fillé sur Sarthe
 Tél : 02.43.43.70.40

PLAN REGLEMENT GRAPHIQUE SUD
Echelle 1/500

PLAN REGLEMENT GRAPHIQUE NORD


Echelle 1/500

Lotissement
"Le Clos des aulnes"
Secteur Nord



Fillé sur Sarthe

Tél : 02.43.43.70.40

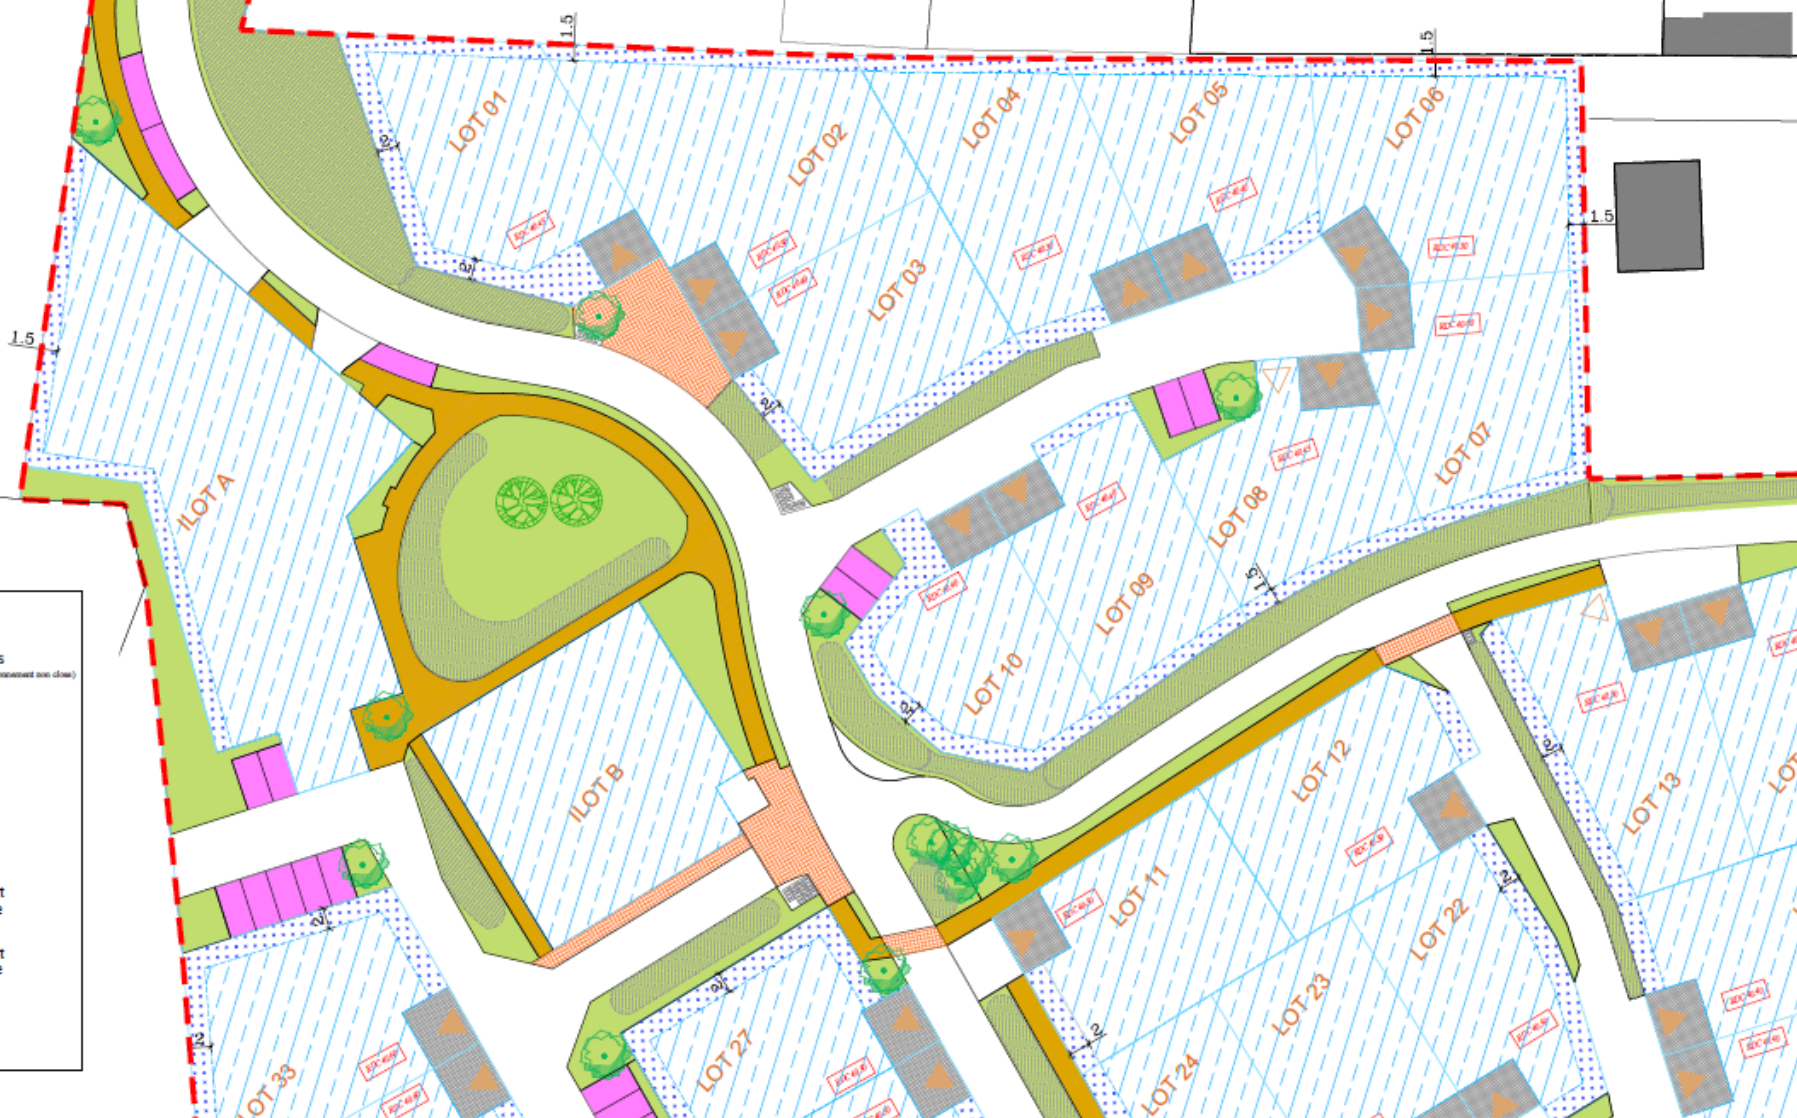

LEGENDE :

| | |
|--|--|
| | Emprise lotissement |
| | Accès véhicule imposé aux lots libres (après inconstructible 6,00m x 5,00m pour faire de stationnement non close) |
| | Accès véhicule secondaire autorisé |
| | Emprise constructible |
| | Emprise inconstructible |
| | Marge de retrait de 1,50m par rapport à l'alignement ou la limite séparative |
| | Marge de retrait de 2,00m par rapport à l'alignement ou la limite séparative |
| | Stationnement "visiteur" (réalisé dans le cadre de l'aménagement) |