


COMMUNE DE FILLE SUR SARTHE

Lotissement : "Le Clos De L'Aunay"

AMENAGEUR : SARTHE HABITAT

# PLAN DE VENTE DU LOT n° 13

PLAN DE SITUATION

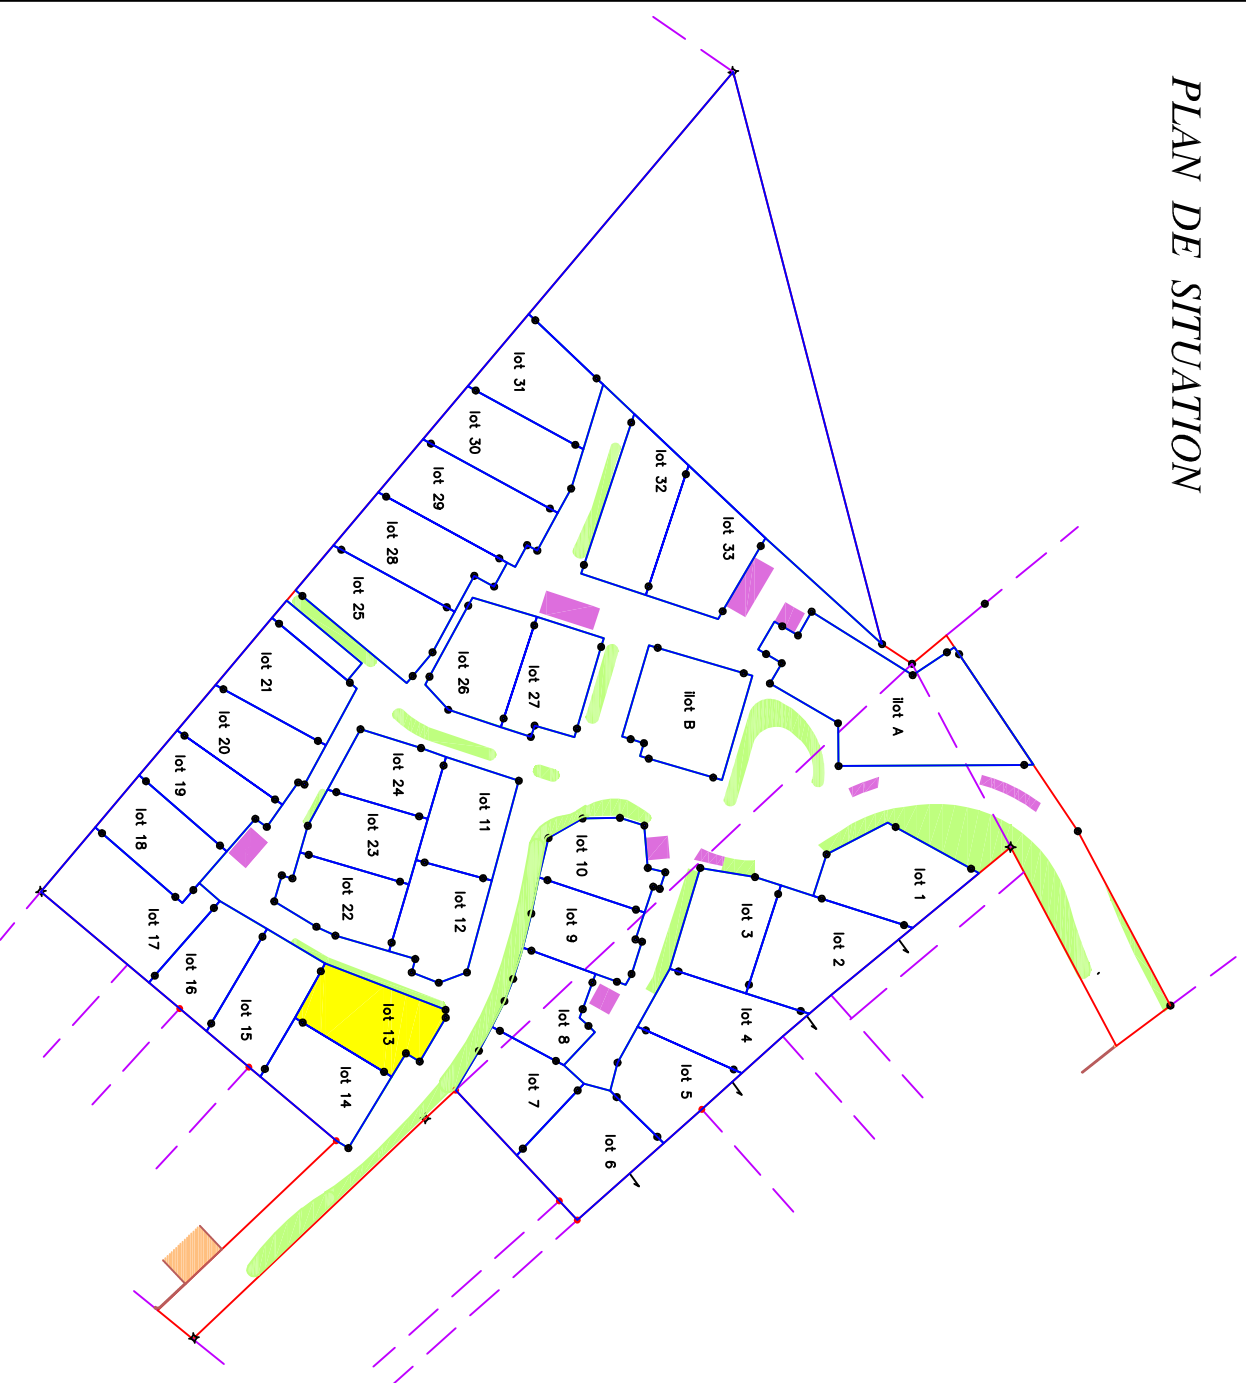

## PLAN DE BORNAGE

ECHELLE : 1/250

