

Département de La Sarthe

Ville de LA FLECHE


Lotissement de La Gaillardi re
PERMIS B

PA 4 PLAN de REGLEMENT GRAPHIQUE


Echelle : 1/500

Maître d’Ouvrage			
BET VRD			
BE Paysage			
BE Urbanisme			
Plan	Indice	Modifications	DATE
AVP	A	Avant projets	
	B	Projet de Permis d’Aménager et préparation du PRO	22 juin 2015
PA	A	D��p��t initial du Permis d’Am��nager	7 juillet 2015
PRO	B		
DCE	A		

L  gende r  glement

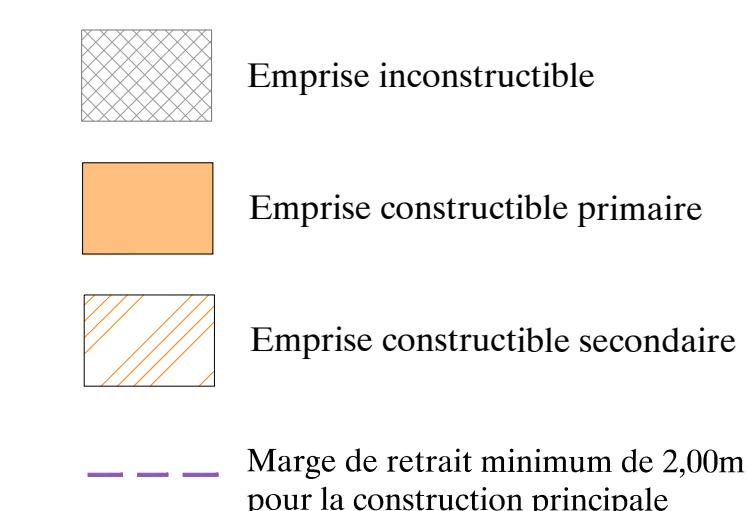

Marge de retrait minimum de 2,00m pour la construction principale

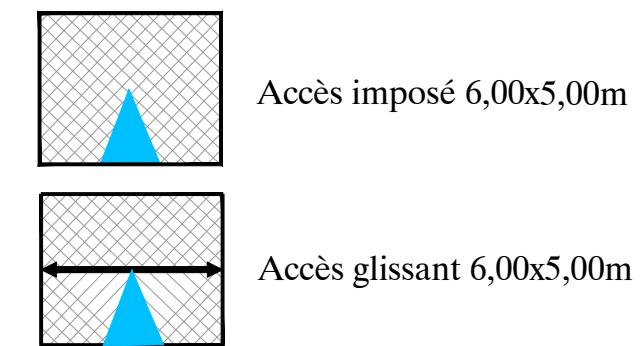

C  te de retrait d  finissant les emprises constructibles

d1 C  te de retrait au moins ´gal ´ la demi-hauteur du b  timent mesur  e ´ l’  gout du toit avec un minimum de 3m

C  te de seuil projet   (+7cm/niveau le plus haut de l’acc  s)

Limite du Permis d’Am  nager

Emprise Permis d’am  nager compl  mentaire

