


PLAN DE BORNAGE

ECHELLE : 1/250

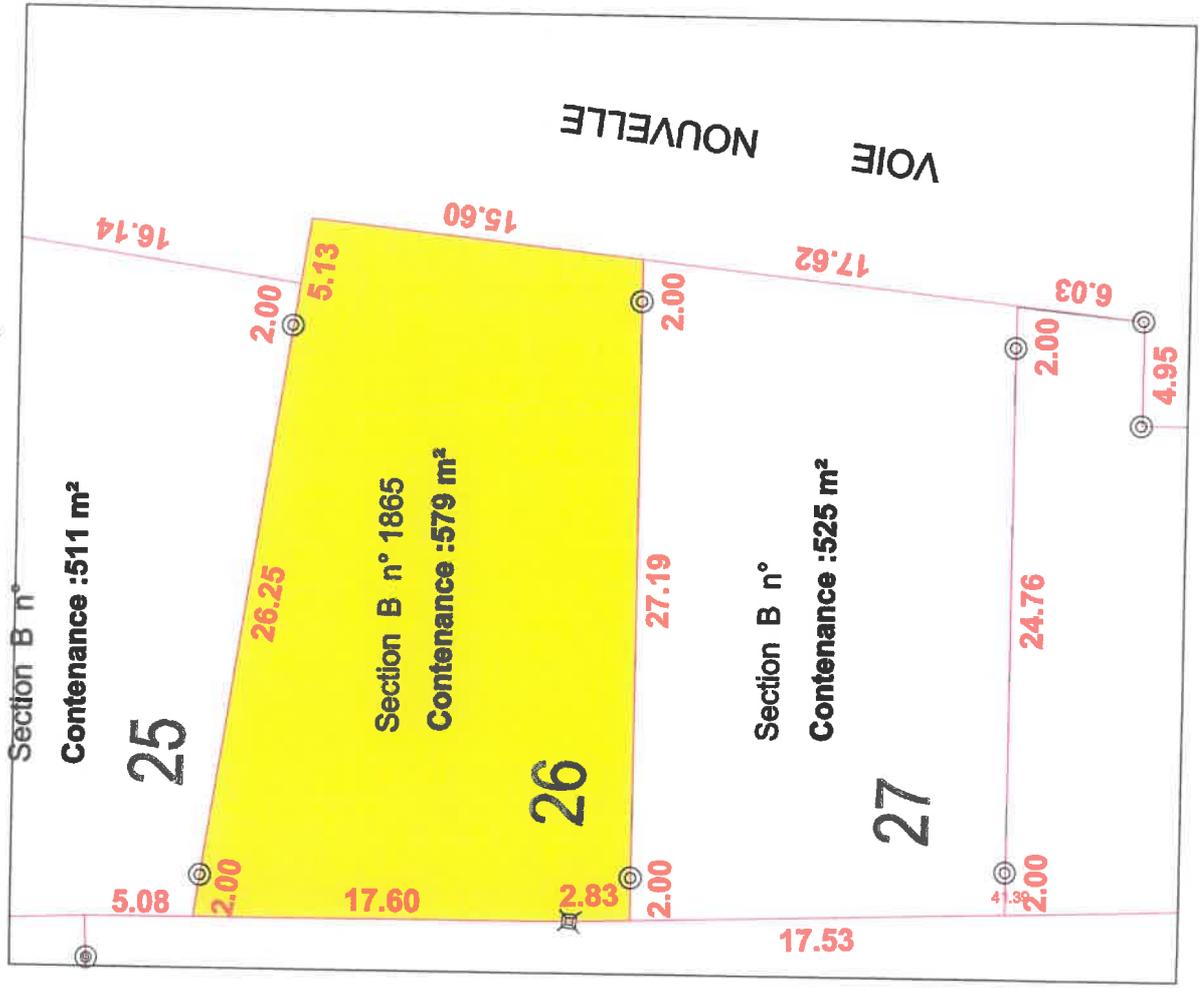

levé et dressé par J.M PELLÉ
Géomètre - Expert
12 Boulevard Leprince Ringuet 72000 LE MANS
Dossier 17086 TEL02-43-20-46-23 Le 11/06/2019


COMMUNE DE LA SUZE SUR SARTHE

Lotissement : "Les Hauts de la Princièrè"

AMENAGEUR : SARTHE HABITAT

PLAN DE VENTE DU LOT n° 26

PLAN DE SITUATION

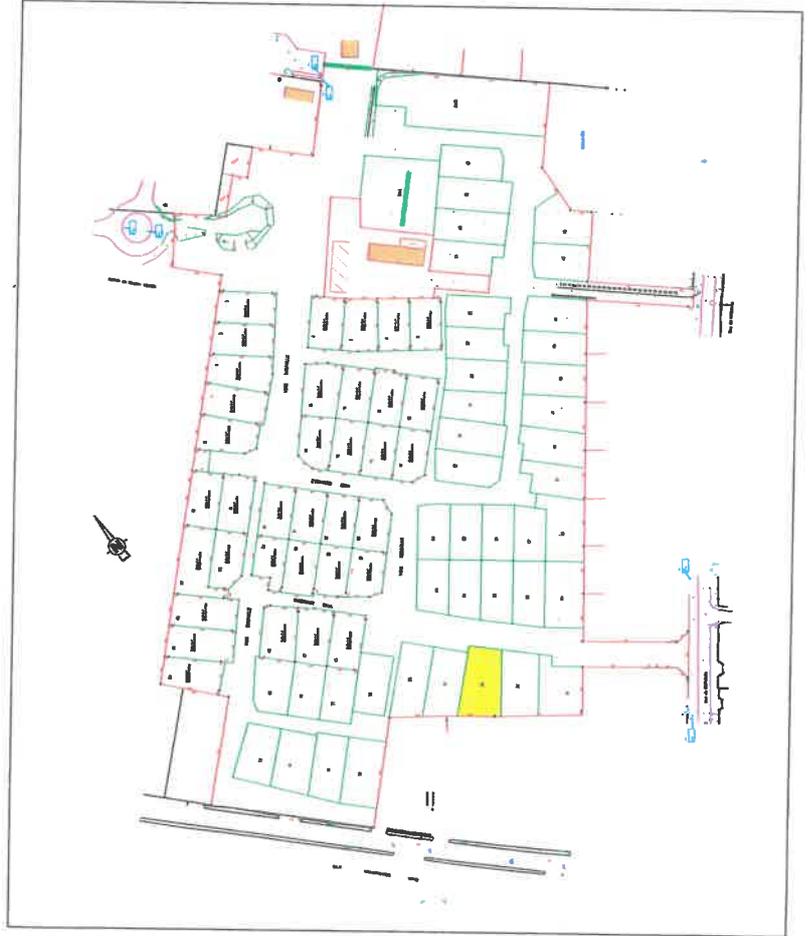

COMMUNE DE LA SUZE SUR SARTHE

Lotissement « Les Hauts de la Princière »

Aménageur : SARTHE HABITAT

La société SARTHE HABITAT a été autorisée à lotir un terrain sis à LA SUZE SUR SARTHE (72210). Les terrains sont destinés à la construction de maisons d'habitation individuelles.

Les opérations de bornage et d'arpentage ont été réalisées par la SASU CABINET JM PELLE, Géomètre - Expert au MANS.

DESIGNATION

Le lot n° 26 figure au cadastre de la commune de LA SUZE SUR SARTHE sous le numéro 1865 de la section B pour une contenance de cinq ares et soixante-dix-neuf centiares.

5 a 79 ca

DELIMITATION

Le lot n° 26 borde :

➤ **au nord :**

➤ Le lot n°25 suivant une ligne droite d'une longueur de 33.38 mètres matérialisée par une première borne ronde située à 2,00 mètres en retrait de son extrémité Ouest et une seconde borne ronde située à 5.13 mètres en retrait de son extrémité Est.

➤ **à l'est :**

➤ La voie nouvelle suivant une ligne droite d'une longueur de 15.60 mètres.

➤ **au sud :**

➤ Le lot n°27 suivant une ligne droite d'une longueur de 31.19 mètres matérialisée par une borne ronde située à 2,00 mètres en retrait de chacune de ses extrémités.

➤ **à l'ouest :**

➤ Les propriétés de Monsieur LEPRON et de Monsieur et Madame MESLET suivant une ligne brisée formée par deux droites :

- ✓ La première droite d'une longueur de 2.83 mètres matérialisée par une borne ancienne en limite de son extrémité Nord joignant la seconde droite.
- ✓ La deuxième droite est d'une longueur de 17.60 mètres.