


**COMMUNE DE LA SUZE SUR SARTHE**

*Lotissement : "Les Hauts de la Princièrre"*

**AMENAGEUR : SARTHE HABITAT**



### PLAN DE VENTE DU LOT n° 30

PLAN DE SITUATION

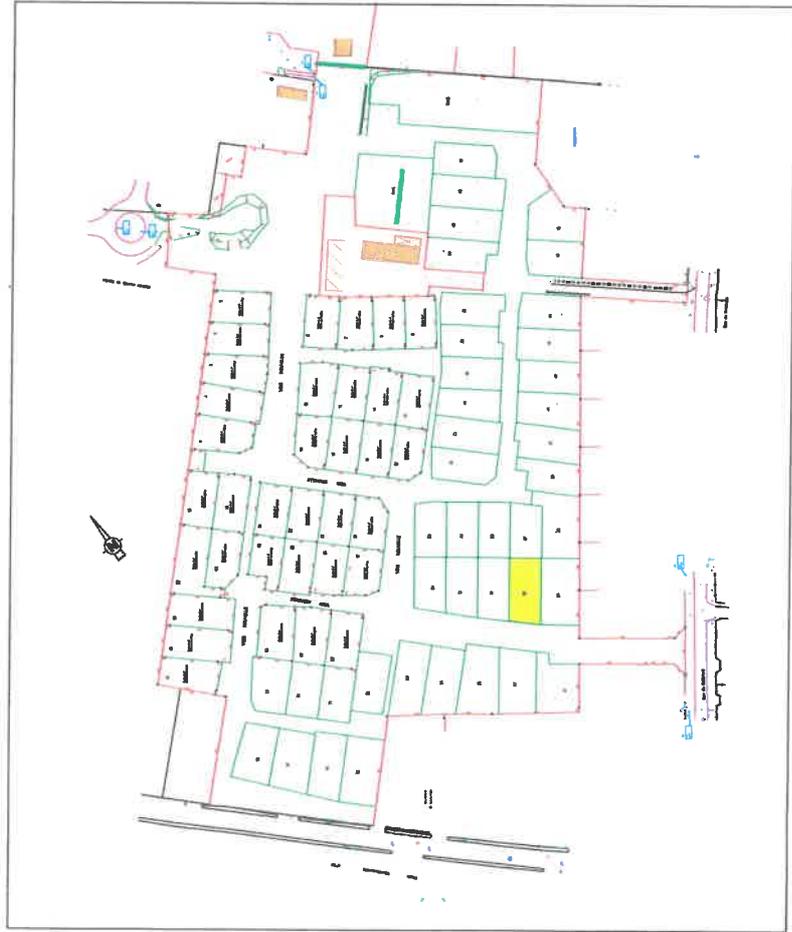

### PLAN DE BORNAGE

ECHELLE : 1/250

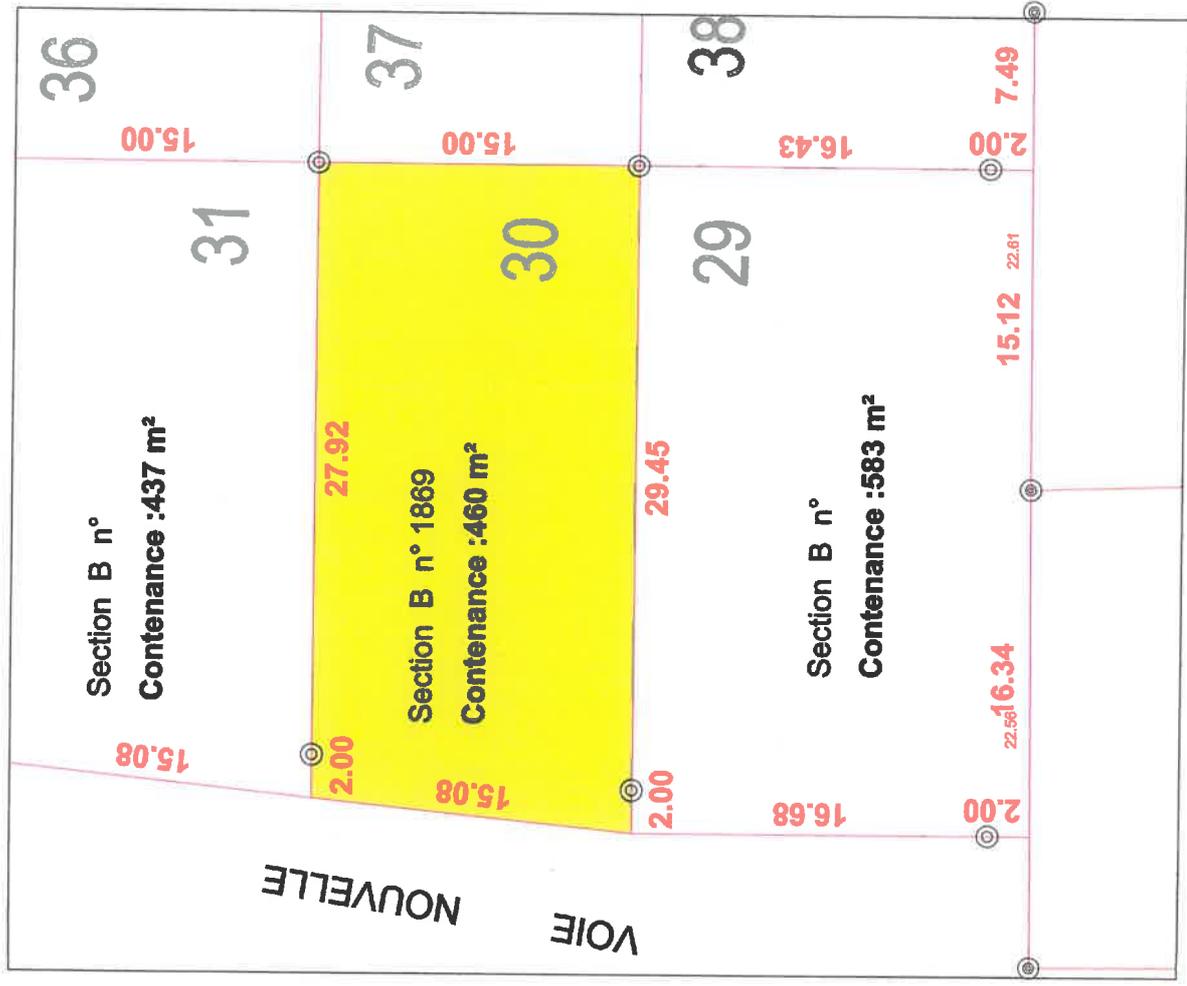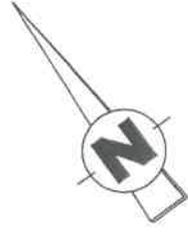

levé et dressé par J.M PELLE  
Géomètre - Expert  
12 Boulevard Leprince Ringuet 72000 LE MANS  
Dossier 17086 Tél.02-43-20-48-23 Le 11/06/2019

**COMMUNE DE LA SUZE SUR SARTHE**

**Lotissement « Les Hauts de la Princière »**

**Aménageur : SARTHE HABITAT**

**\*\*\***

La société SARTHE HABITAT a été autorisée à lotir un terrain sis à LA SUZE SUR SARTHE (72210). Les terrains sont destinés à la construction de maisons d'habitation individuelles.

Les opérations de bornage et d'arpentage ont été réalisées par la SASU CABINET JM PELLE, Géomètre - Expert au MANS.

**DESIGNATION**

Le lot n° 30 figure au cadastre de la commune de LA SUZE SUR SARTHE sous le numéro 1869 de la section B pour une contenance de quatre ares et soixante centiares.

4 a 60 ca

**DELIMITATION**

**Le lot n° 30 borde :**

➤ **au nord :**

➤ Le lot n°31 suivant une ligne droite d'une longueur de 29.92 mètres matérialisée par une première borne ronde située à 2,00 mètres en retrait de son extrémité Ouest et une seconde borne ronde située en limite de son extrémité Est.

➤ **à l'est :**

➤ Le lot n°37 suivant une ligne droite d'une longueur de 15.00 mètres matérialisée par une borne ronde située en limite de son extrémité Sud.

➤ **au sud :**

➤ Le lot n°29 suivant une ligne droite d'une longueur de 31.45 mètres matérialisée par une borne ronde située à 2,00 mètres en retrait de son extrémité Ouest.

➤ **à l'ouest :**

➤ La voie nouvelle suivant une ligne droite d'une longueur de 15.08 mètres.