



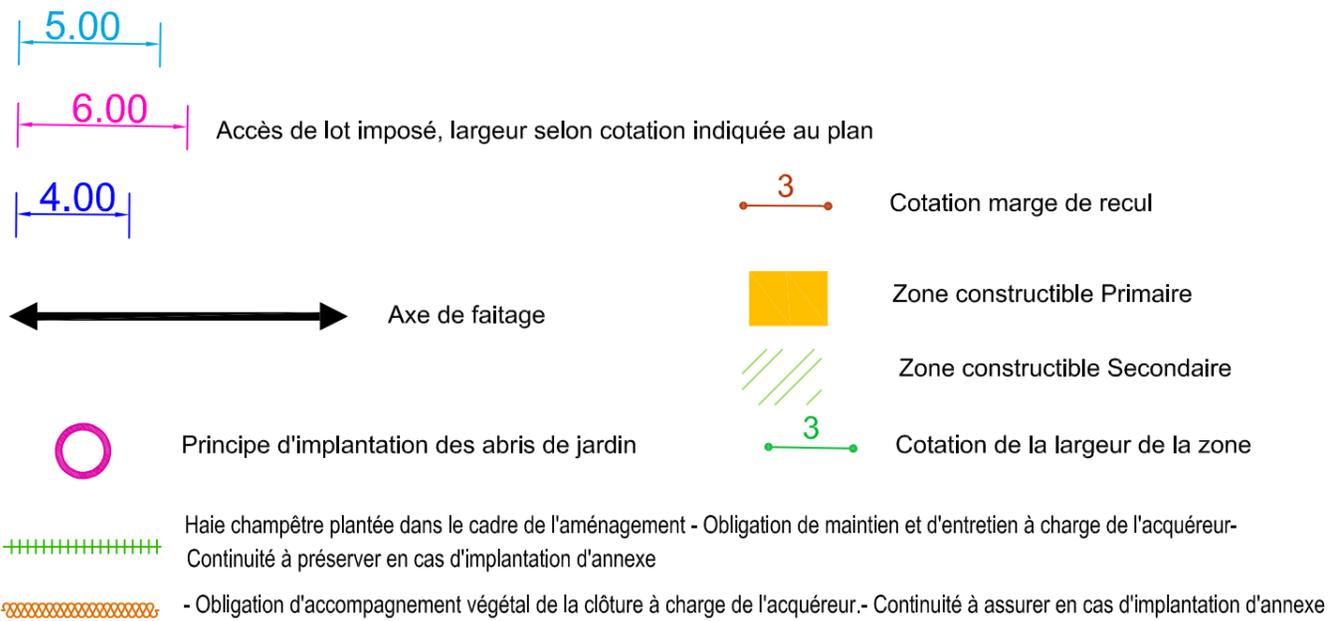


REGLEMENT GRAPHIQUE

ECHELLE : 1/250

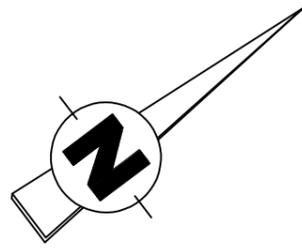


PLAN DES RESEAUX

ECHELLE : 1/250

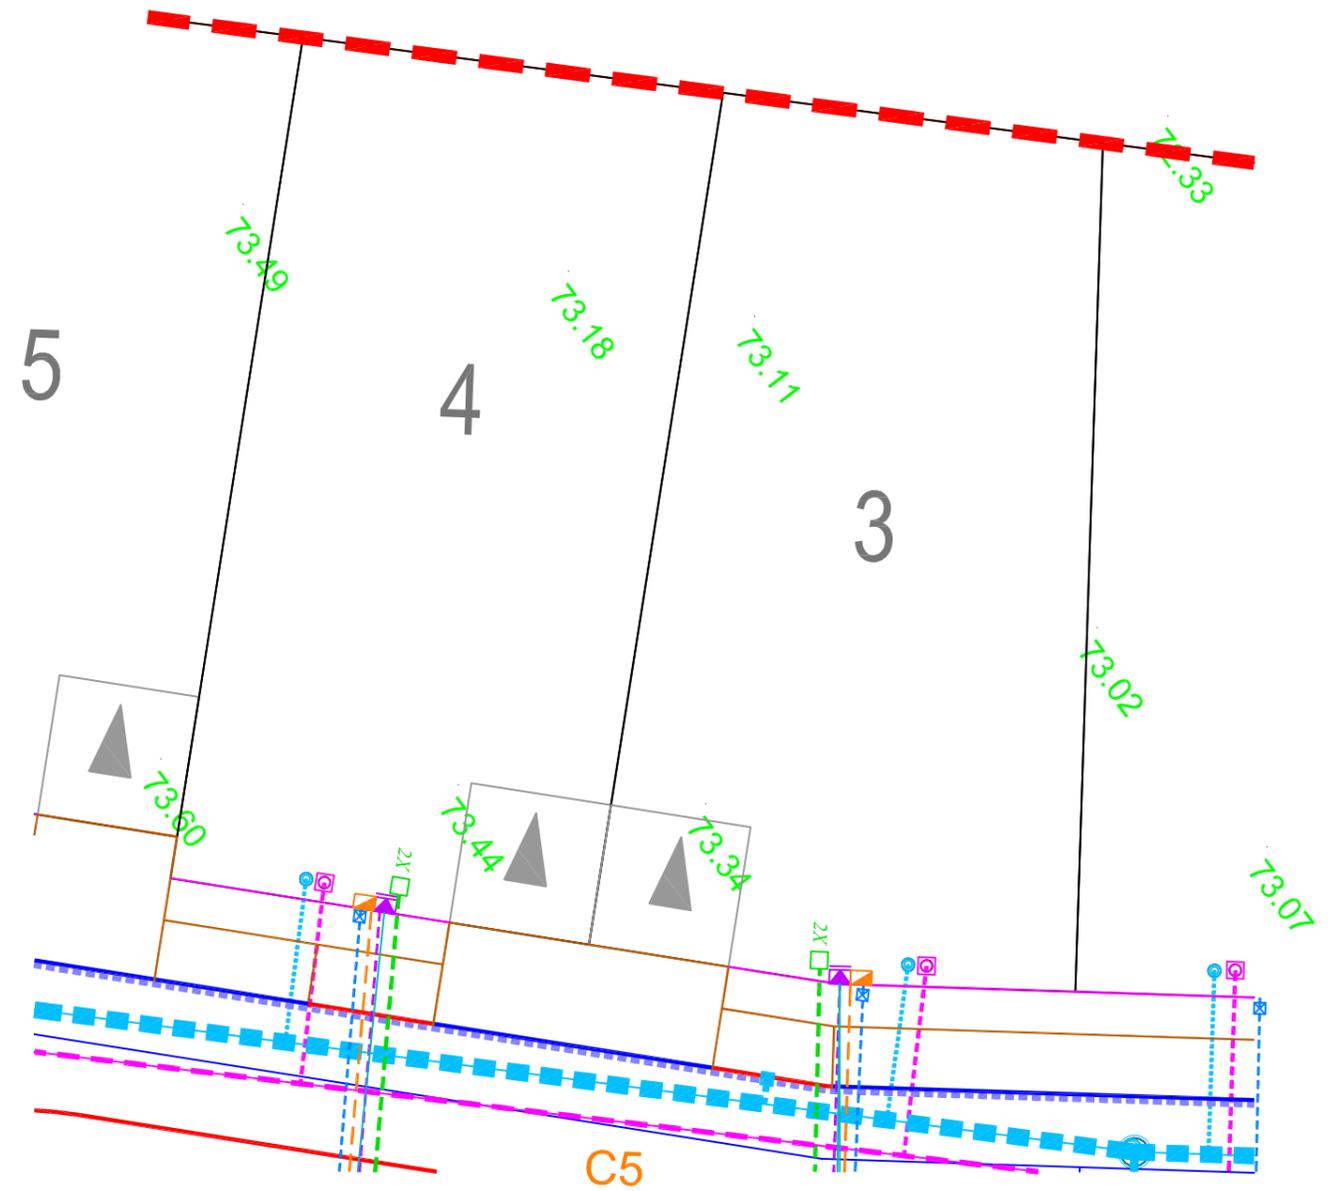

Légende

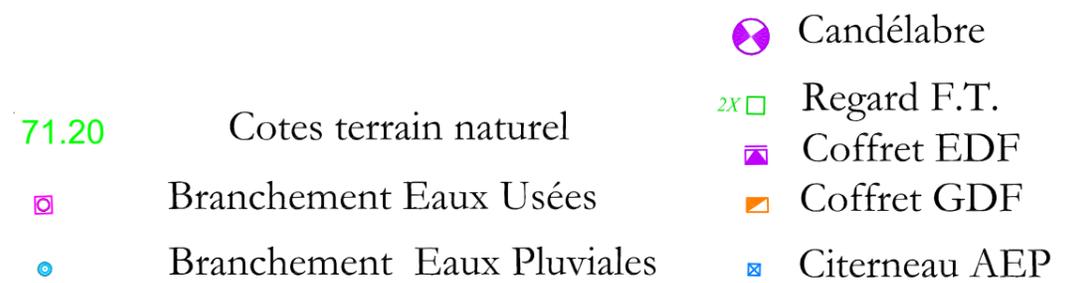

**COMMUNE DE LA SUZE SUR SARTHE**

**Lotissement « Les Hauts de la Princière »**

**Aménageur : SARTHE HABITAT**

\*\*\*

La société SARTHE HABITAT a été autorisée à lotir un terrain sis à LA SUZE SUR SARTHE (72210). Les terrains sont destinés à la construction de maisons d'habitation individuelles.

Les opérations de bornage et d'arpentage ont été réalisées par la SASU CABINET JM PELLE, Géomètre - Expert au MANS.

**DESIGNATION**

Le lot n° 3 figure au cadastre de la commune de LA SUZE SUR SARTHE sous les numéros 1777 et 1819 de la section B pour une contenance de quatre ares et soixante-dix centiares.

4 a 70 ca

**DELIMITATION**

**Le lot n° 3 borde :**

➤ **au nord :**

➤ Le lot n°2 suivant une ligne droite d'une longueur de 30.03 mètres matérialisée par une borne ronde située à 2,00 mètres en retrait de chacune de ses extrémités.

➤ **à l'est :**

La voie nouvelle suivant une ligne brisée formée par deux droites :

- ✓ La première droite d'une longueur de 8.41 mètres est matérialisée par une borne ronde située à l'extrémité Sud joignant la seconde droite.
- ✓ La deuxième droite est d'une longueur de 8.92 mètres.

➤ **au sud :**

➤ Le lot n°4 suivant une ligne droite d'une longueur de 30.49 mètres matérialisée par une borne ronde située à 2,00 mètres en retrait de chacune de ses extrémités.

➤ **à l'ouest :**

➤ La propriété de Monsieur et Madame POIRRIER suivant une ligne droite d'une longueur de 13.55 mètres.