


COMMUNE DE LA SUZE SUR SARTHE

Lotissement : "Les Hauts de la Princi re"

AMENAGEUR : SARTHE HABITAT



PLAN DE VENTE DU LOT n  42

PLAN DE SITUATION

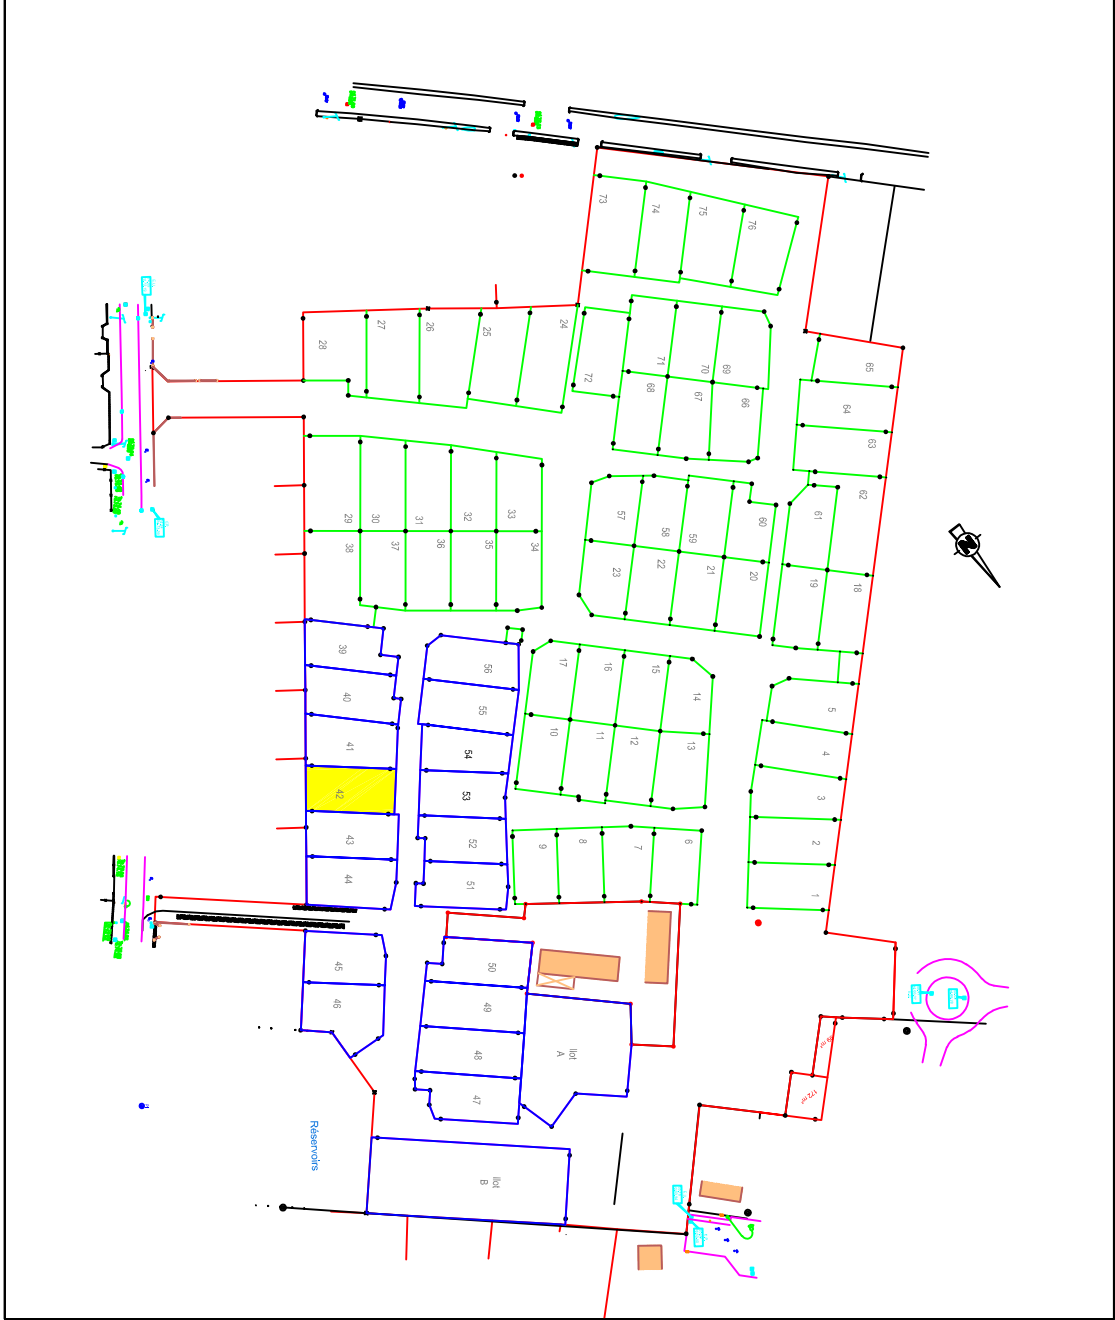


PLAN DE BORNAGE

ECHELLE : 1/250

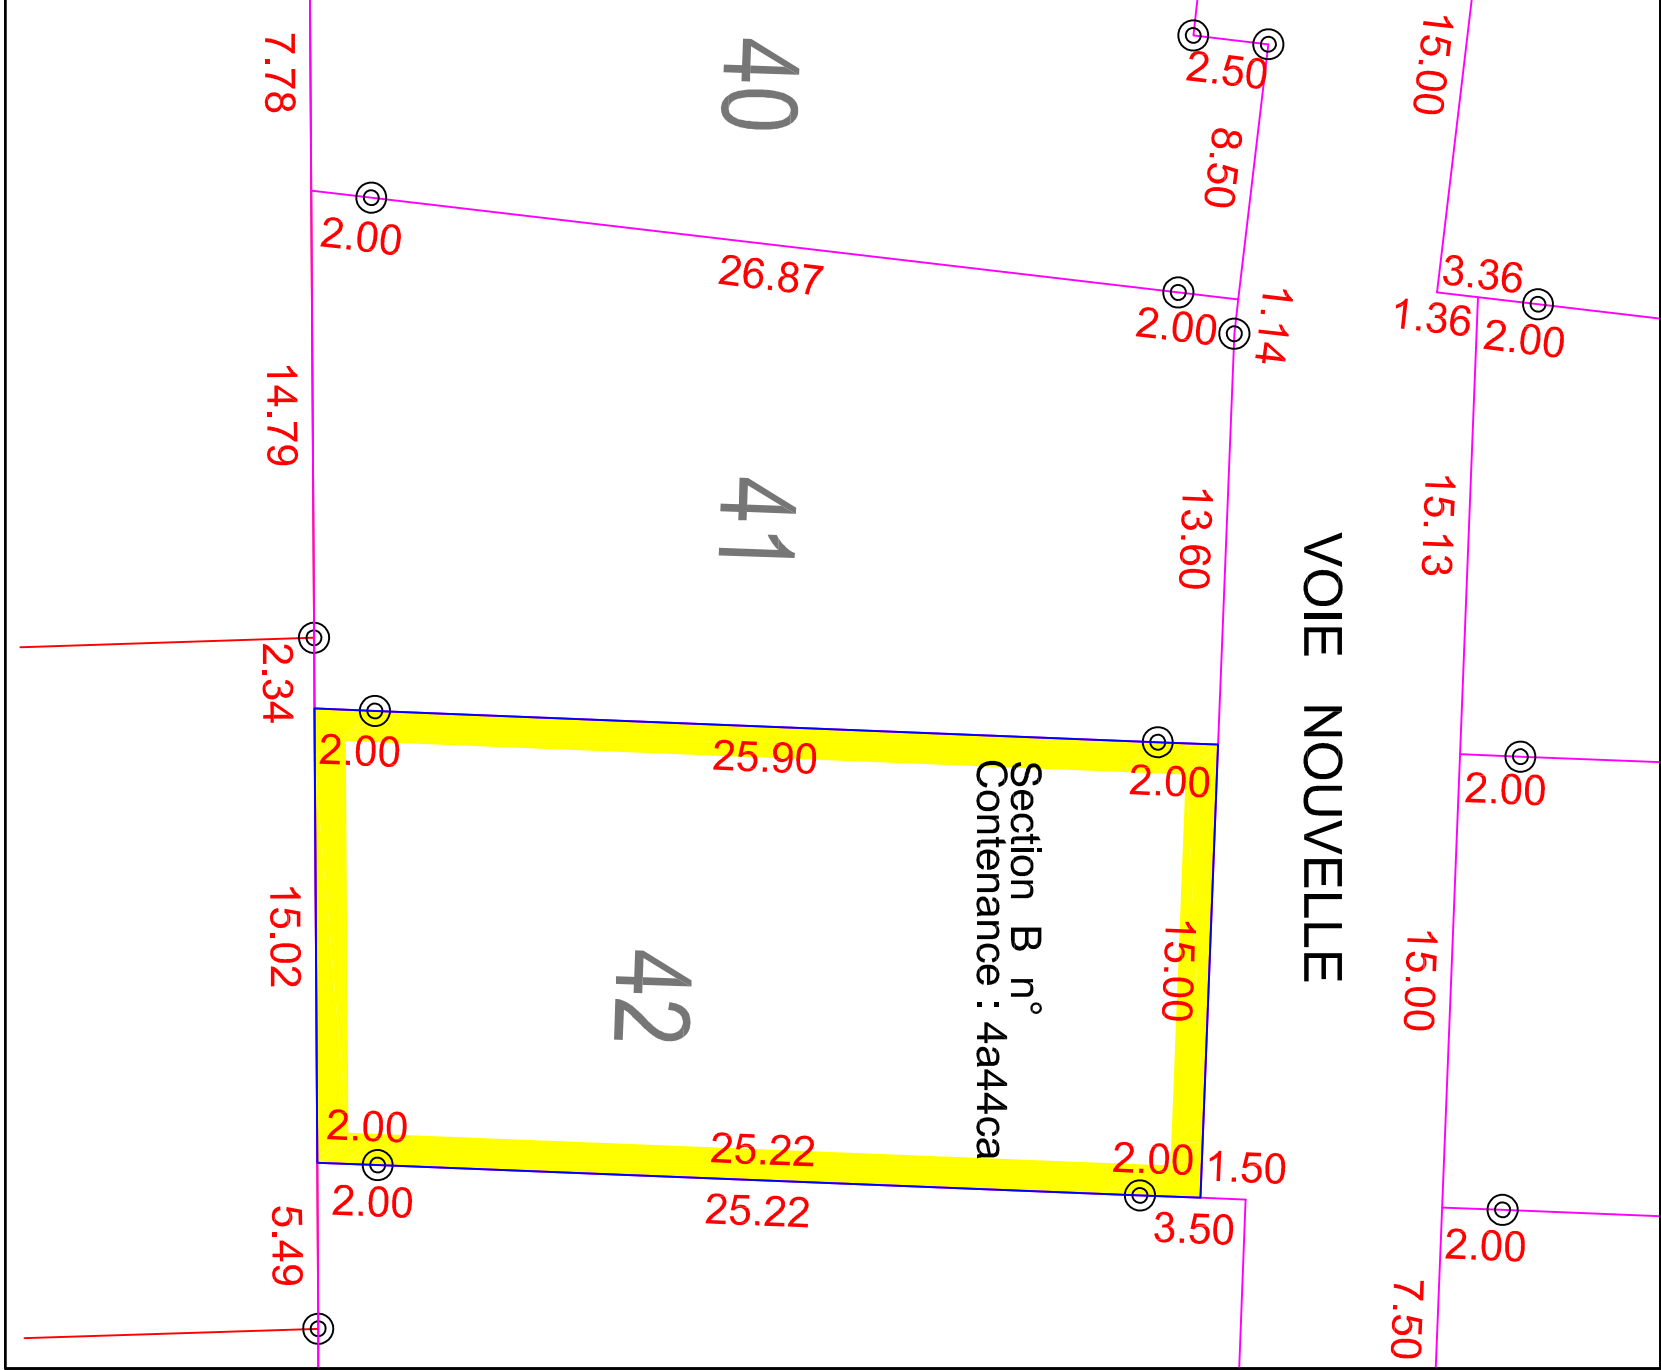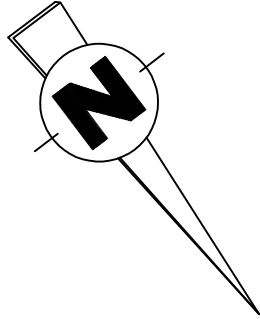



REGLEMENT GRAPHIQUE

ECHELLE : 1/250

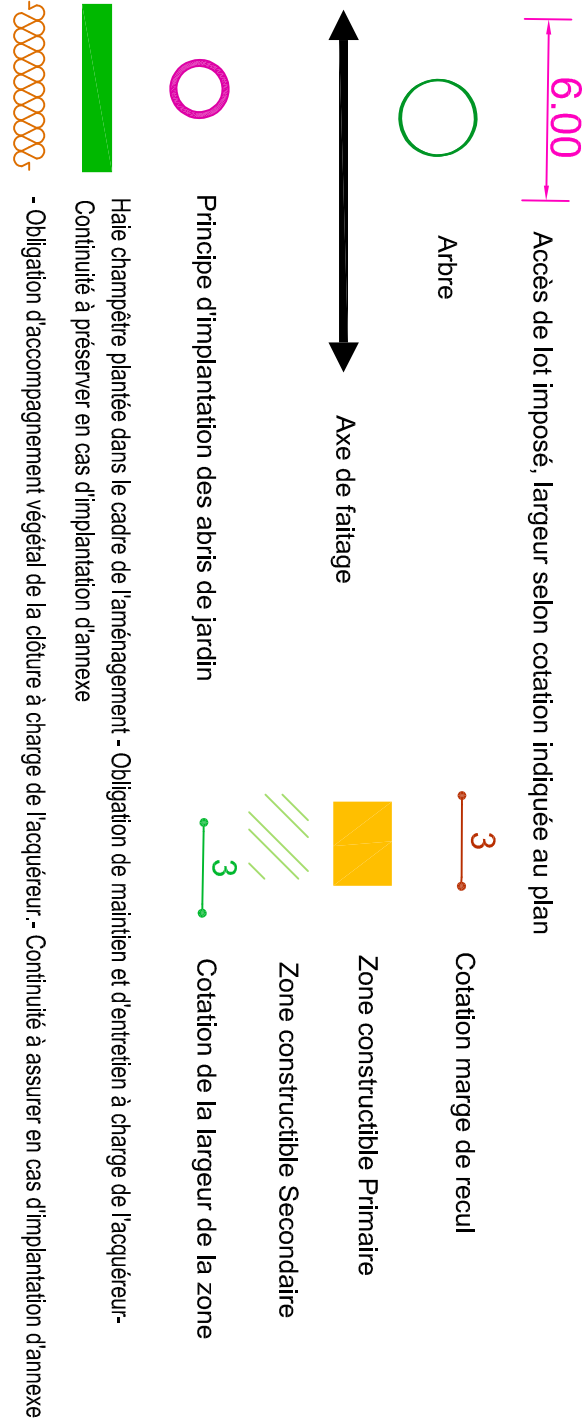

REGLEMENT GRAPHIQUE ET PLAN DES RESEAUX

ECHELLE : 1/250

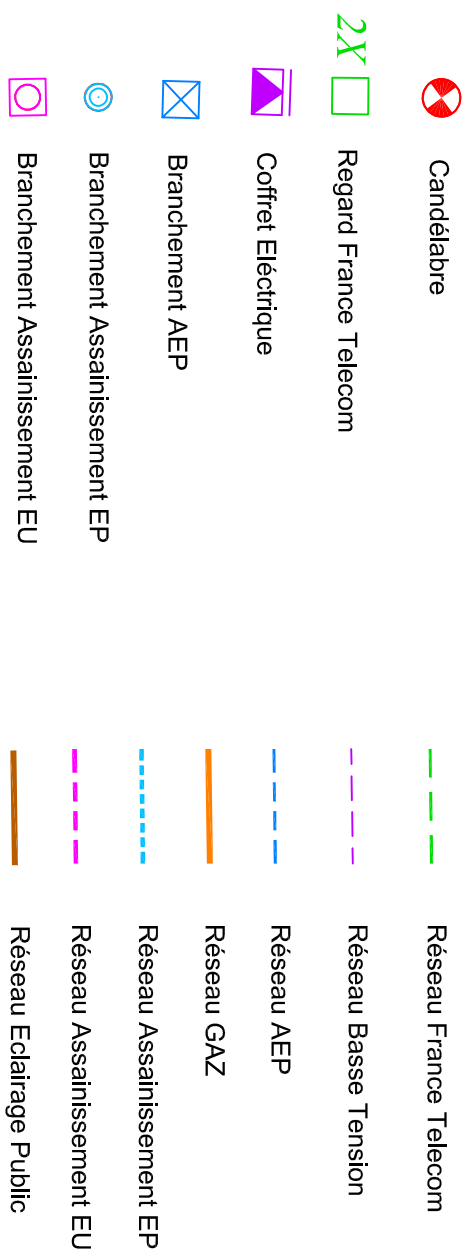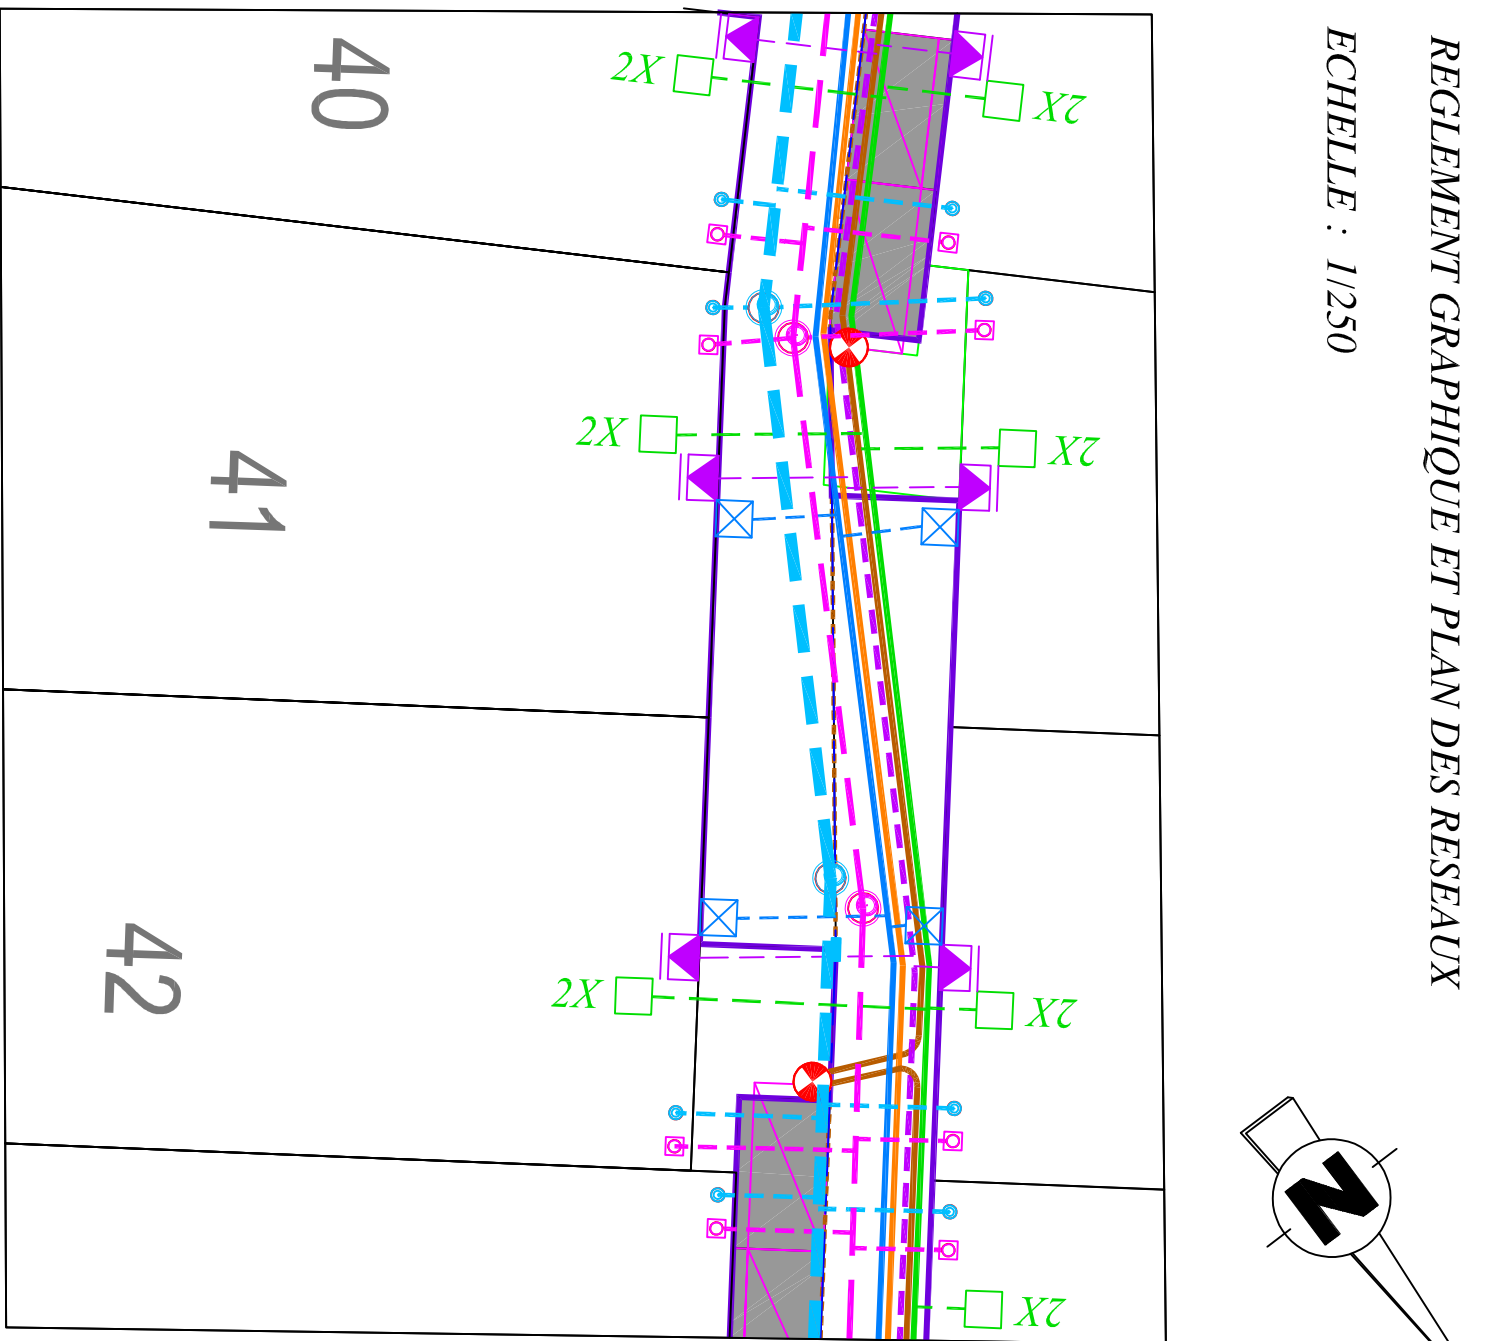

NOTA: L'emplacement des branchements est figuratif et devra être vérifié avant tout projet de construction. L'adaptation de la construction au terrain sera étudiée en tenant compte des différents niveaux après travaux VRD (tant en ce qui concerne les cotes terrain naturel que les cotes chaussées projet).