


COMMUNE DE LA SUZE SUR SARTHE

Lotissement : "Les Hauts de la Princièrre"

AMENAGEUR : SARTHE HABITAT


PLAN DE VENTE DU LOT n° 49

PLAN DE SITUATION

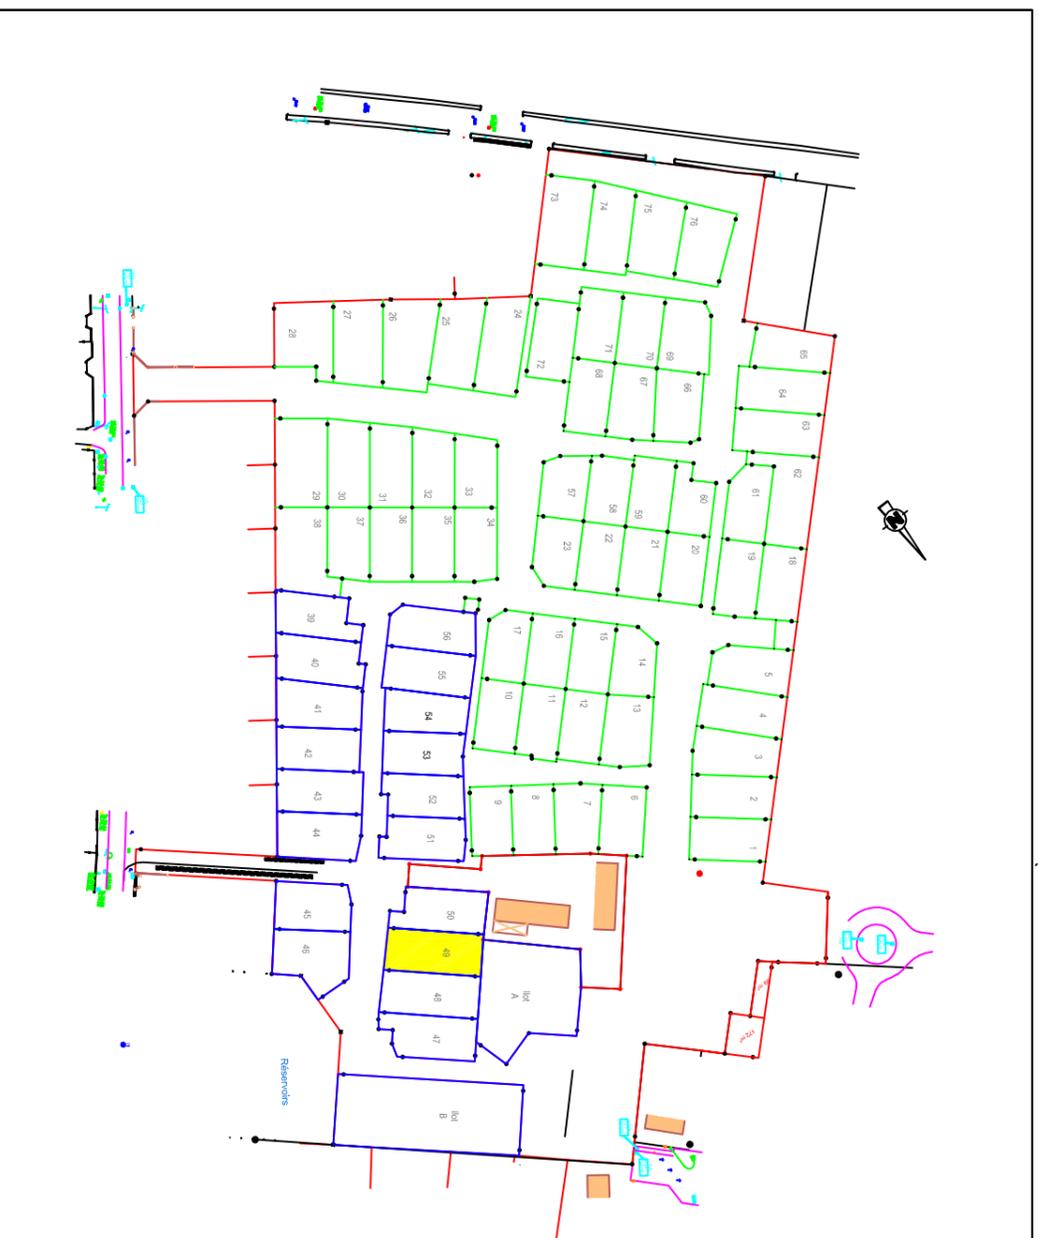

PLAN DE BORNAGE

ECHELLE : 1/250

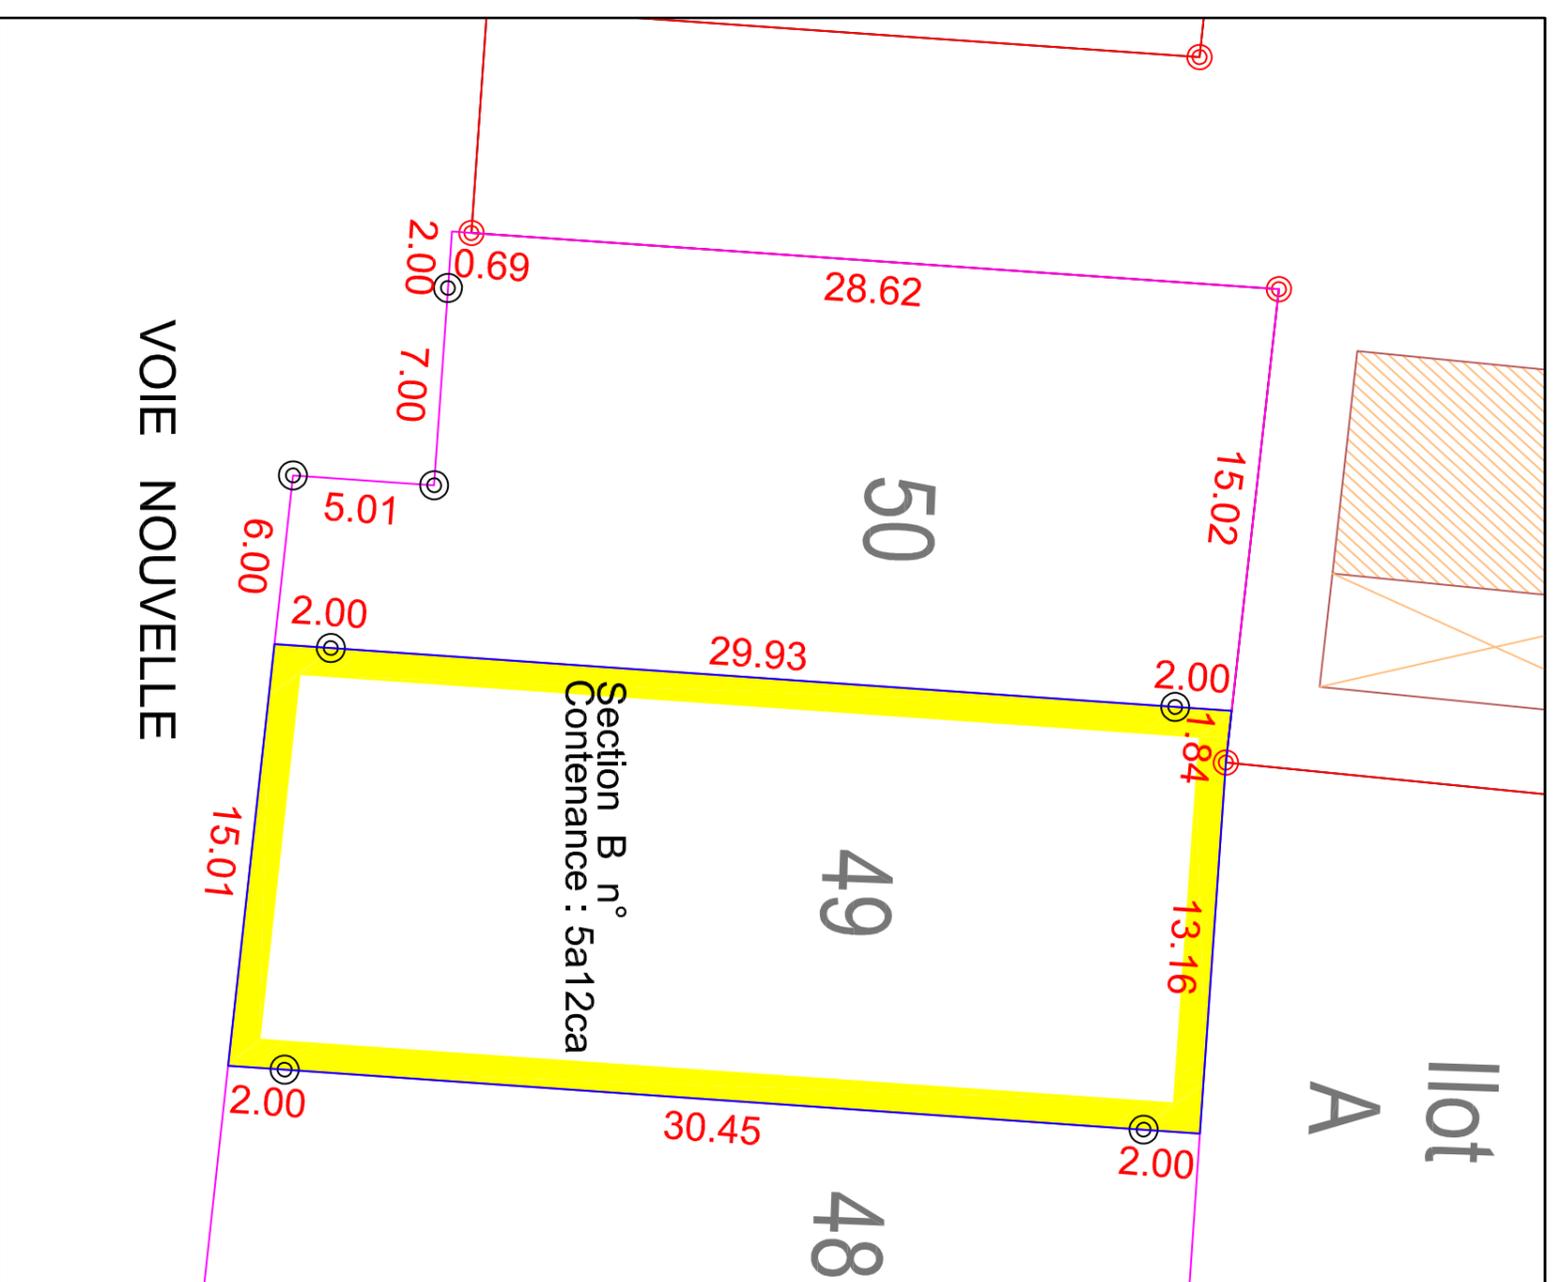

levé et dressé par J.M. PELLÉ
Géomètre - Expert
12 Boulevard Léprince Ringuet, 72000 LE MANS
Dossier 17086 Tél.02-43-20-46-23 Le 10/07/2020

