

Lotissement : "Les Hauts de la Princière"



AMENAGEUR : SARTHE HABITAT

PLAN DE VENTE DU LOT n° 4

PLAN DE SITUATION





ECHELLE : 1/250

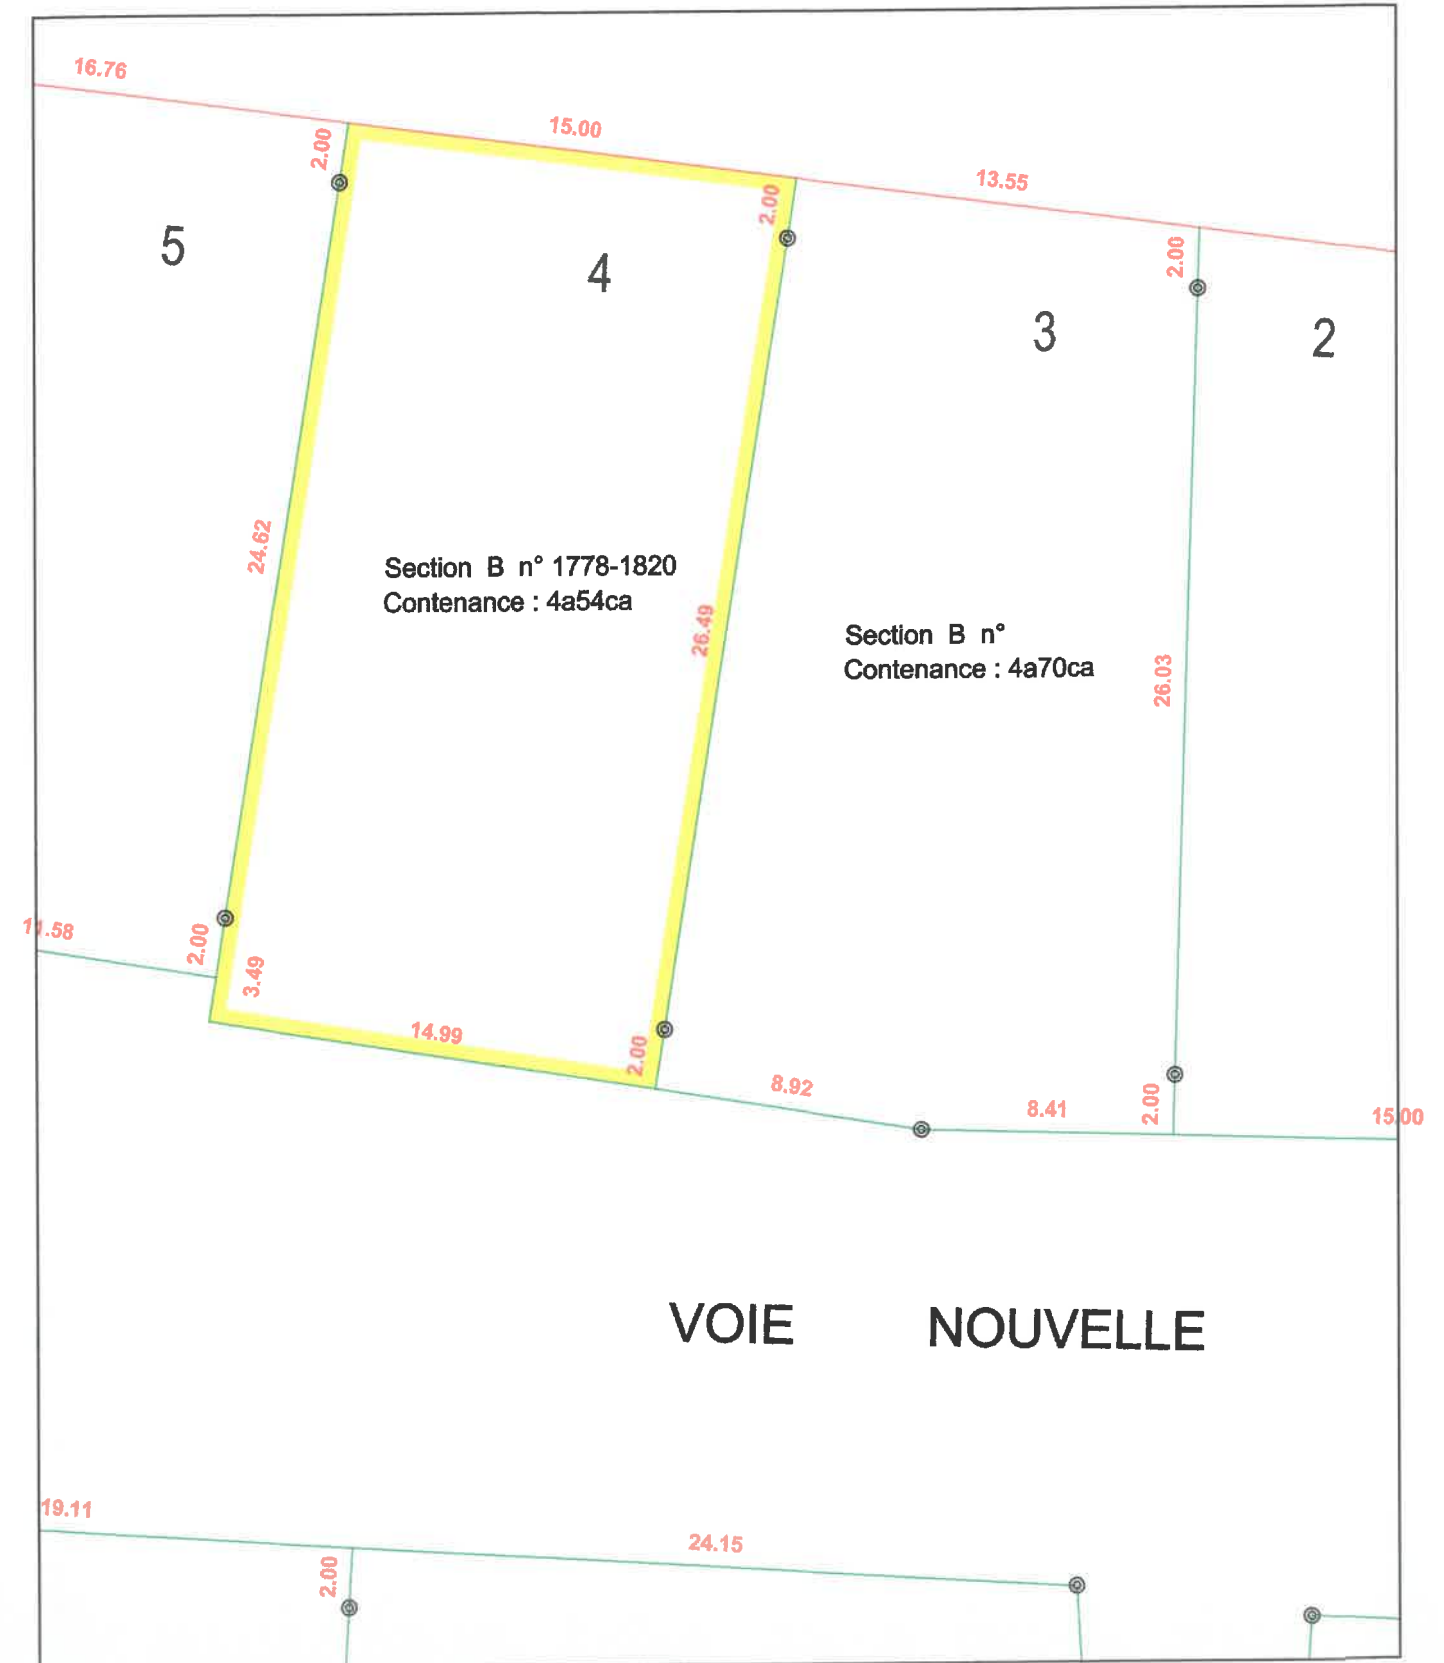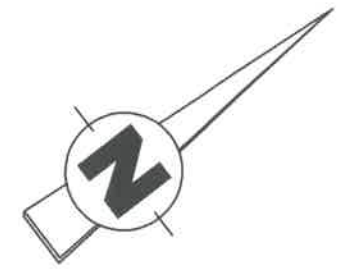

levé et dressé par J.M PELLE
Géomètre - Expert
12 Boulevard Leprince Ringuet 72000 LE MANS
Dossier 17086 Tél.02-43-20-46-23 Le 23/08/2017


REGLEMENT GRAPHIQUE

ECHELLE : 1/250

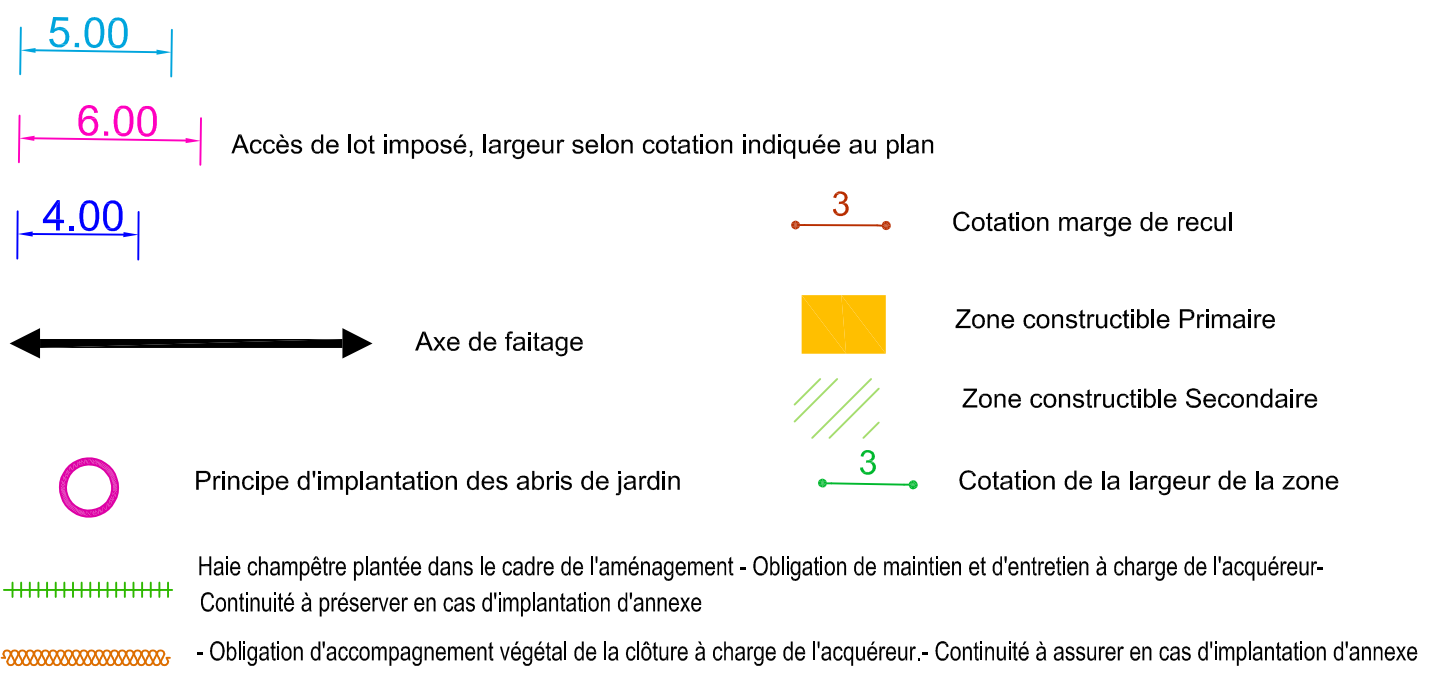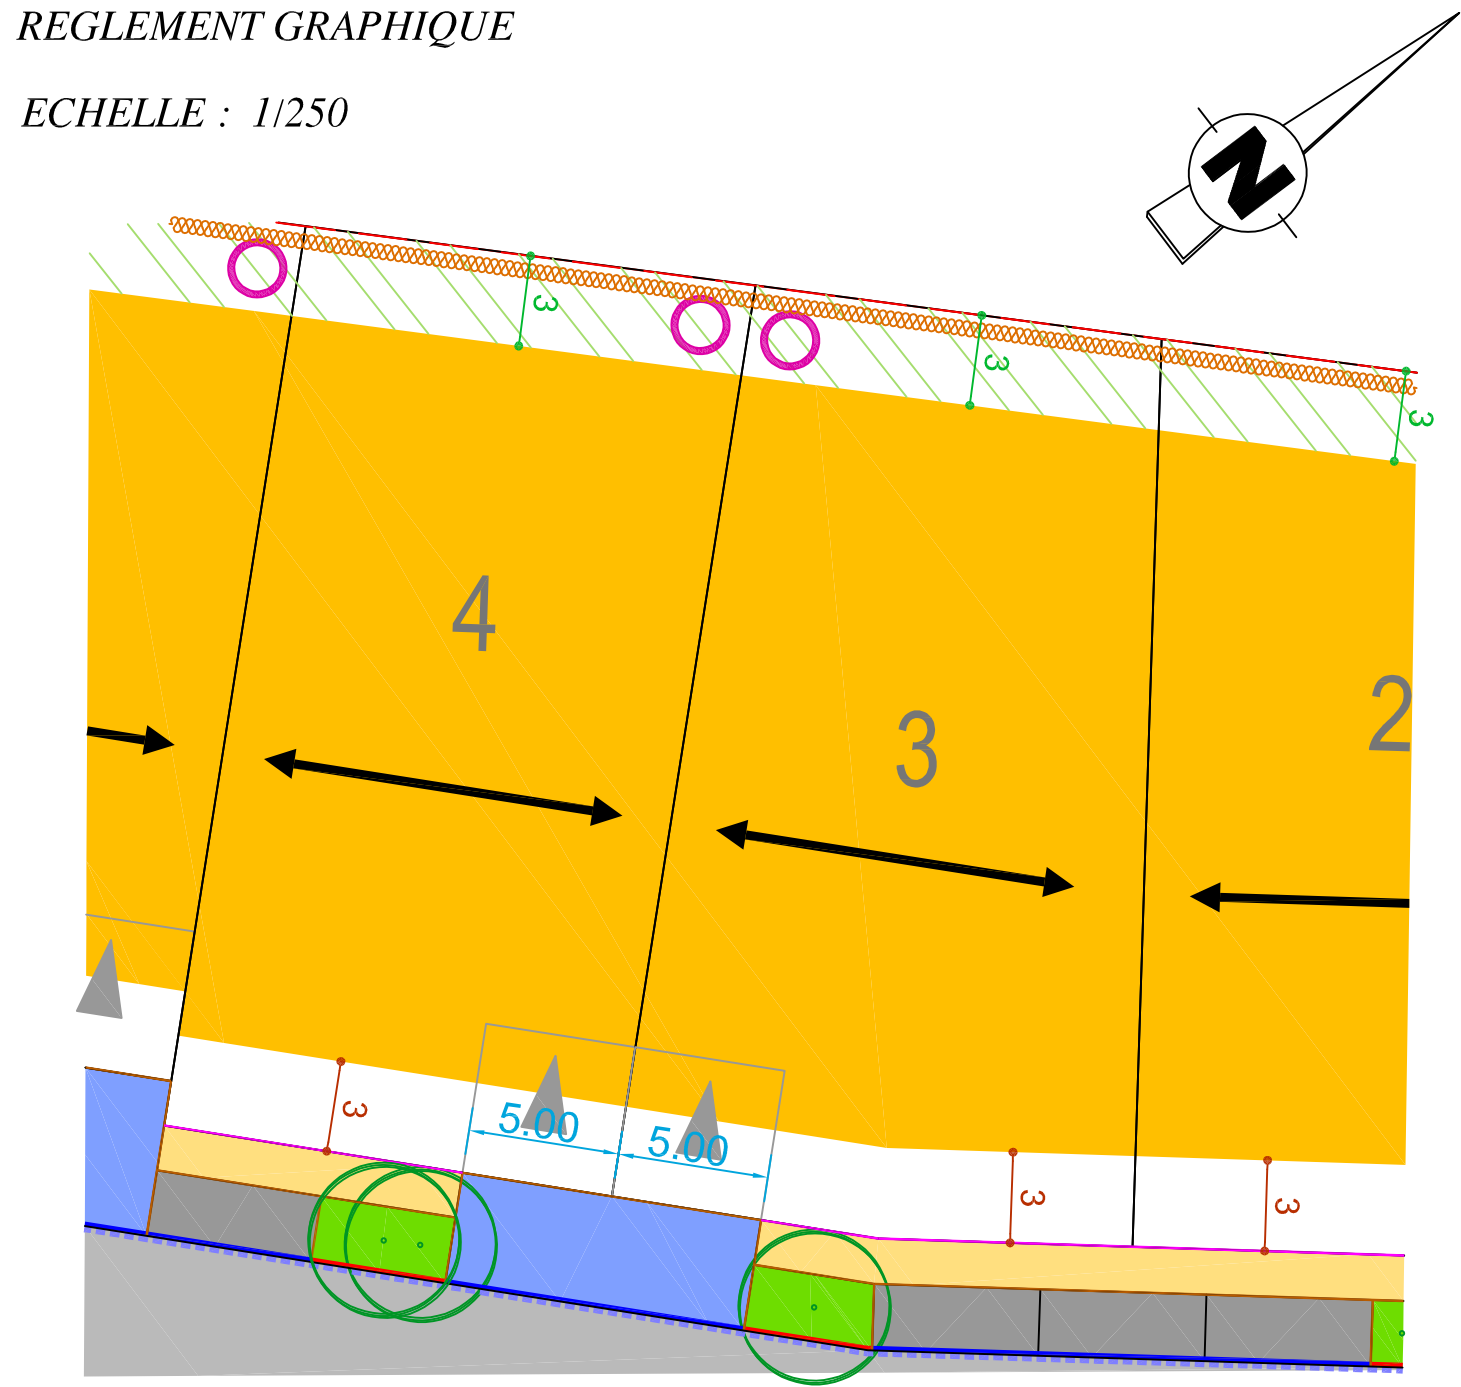

PLAN DES RESEAUX

ECHELLE : 1/250

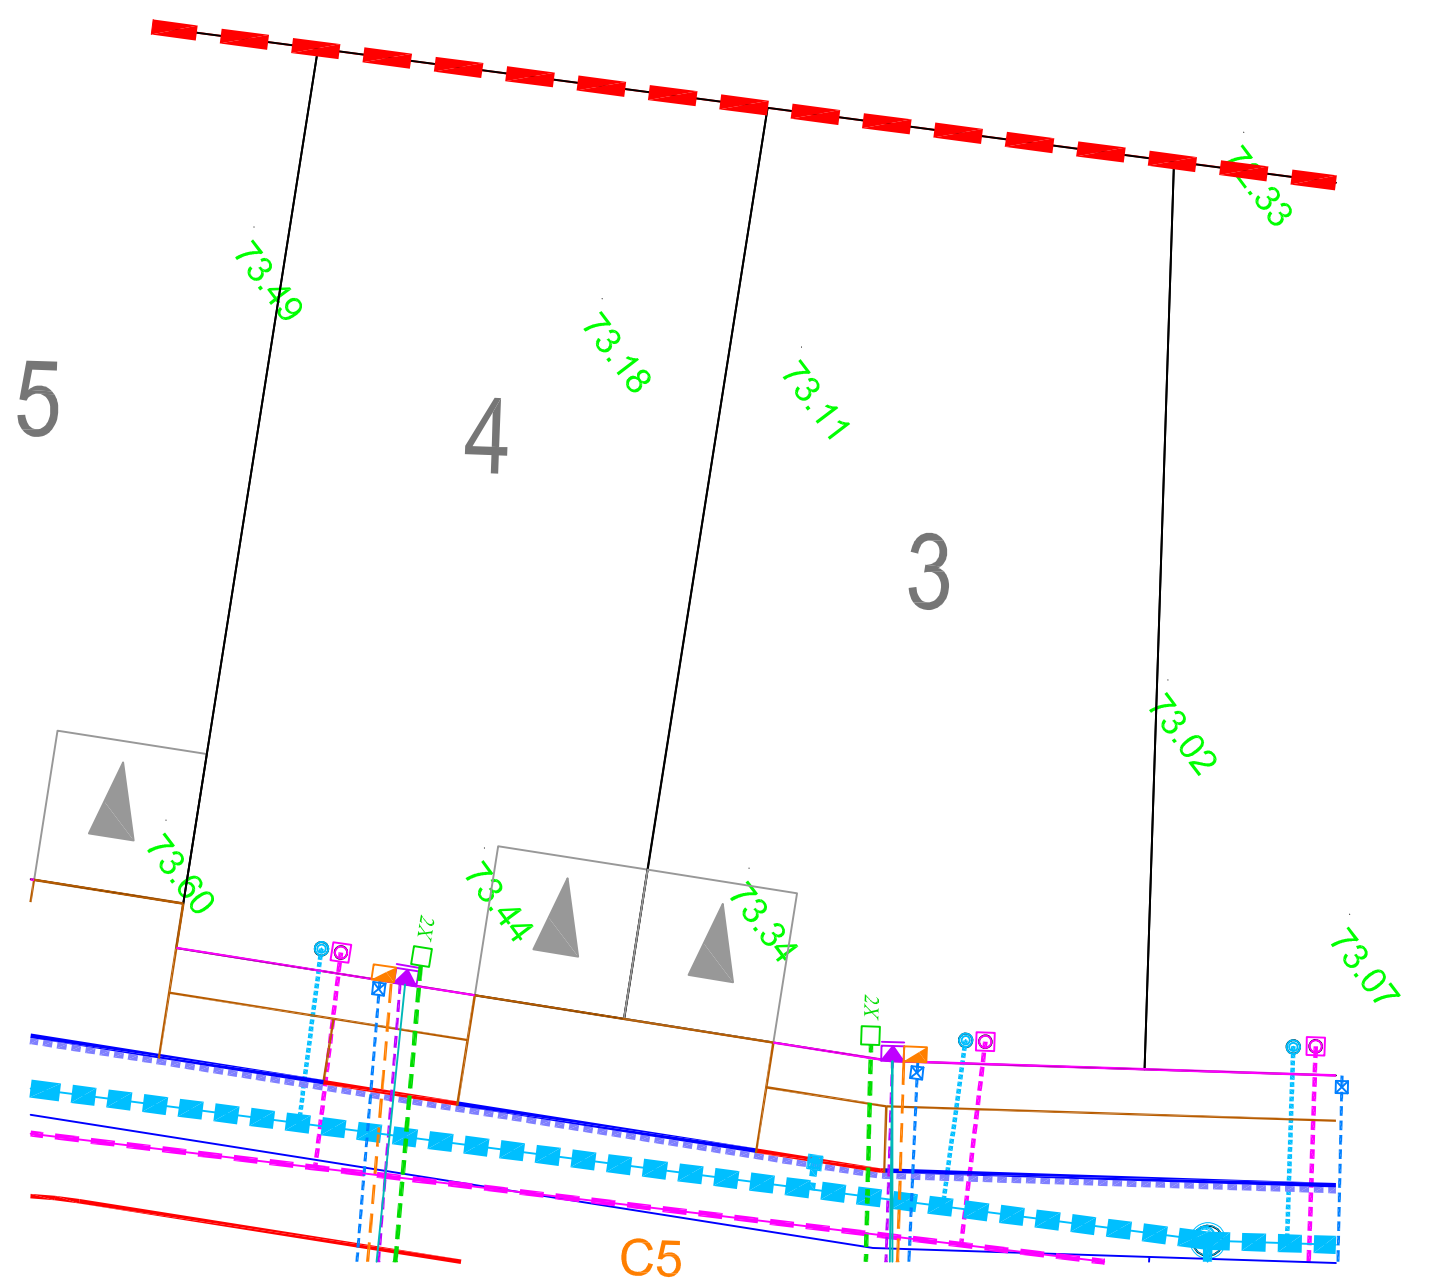

Légende



COMMUNE DE LA SUZE SUR SARTHE

Lotissement « Les Hauts de la Princière »

Aménageur : SARTHE HABITAT

La société SARTHE HABITAT a été autorisée à lotir un terrain sis à LA SUZE SUR SARTHE (72210). Les terrains sont destinés à la construction de maisons d'habitation individuelles.

Les opérations de bornage et d'arpentage ont été réalisées par la SASU CABINET JM PELLE, Géomètre - Expert au MANS.

DESIGNATION

Le lot n° 4 figure au cadastre de la commune de LA SUZE SUR SARTHE sous les numéros 1778 et 1820 de la section B pour une contenance de quatre ares et cinquante-quatre centiares.

4 a 54 ca

DELIMITATION

Le lot n° 4 borde :

➤ **au nord :**

➤ Le lot n°3 suivant une ligne droite d'une longueur de 30.49 mètres matérialisée par une borne ronde située à 2,00 mètres en retrait de chacune de ses extrémités.

➤ **à l'est :**

➤ La voie nouvelle suivant une ligne droite d'une longueur de 14.99 mètres.

➤ **au sud :**

➤ La voie nouvelle suivant une ligne droite d'une longueur de 1.49 mètre.

➤ Le lot n°5 suivant une ligne droite d'une longueur de 28.62 mètres matérialisée par une borne ronde située à 2,00 mètres en retrait de chacune de ses extrémités.

➤ **à l'ouest :**

➤ La propriété de Monsieur et Madame POIRRIER suivant une ligne droite d'une longueur de 15.00 mètres.