

**COMMUNE DE LA SUZE SUR SARTHE**  
*Lotissement : "Les Hauts de la Princi re"*

**COMMUNE DE LA SUZE SUR SARTHE**  
*Lotissement : "Les Hauts de la Princi re"*


**AMENAGEUR : SARTHE HABITAT**

**COMMUNE DE LA SUZE SUR SARTHE**  
**Lotissement : "Les Hauts de la Princièrre"**


**AMENAGEUR : SARTHE HABITAT**

**PLAN DE VENTE DU LOT n° 51**

# PLAN DE SITUATION

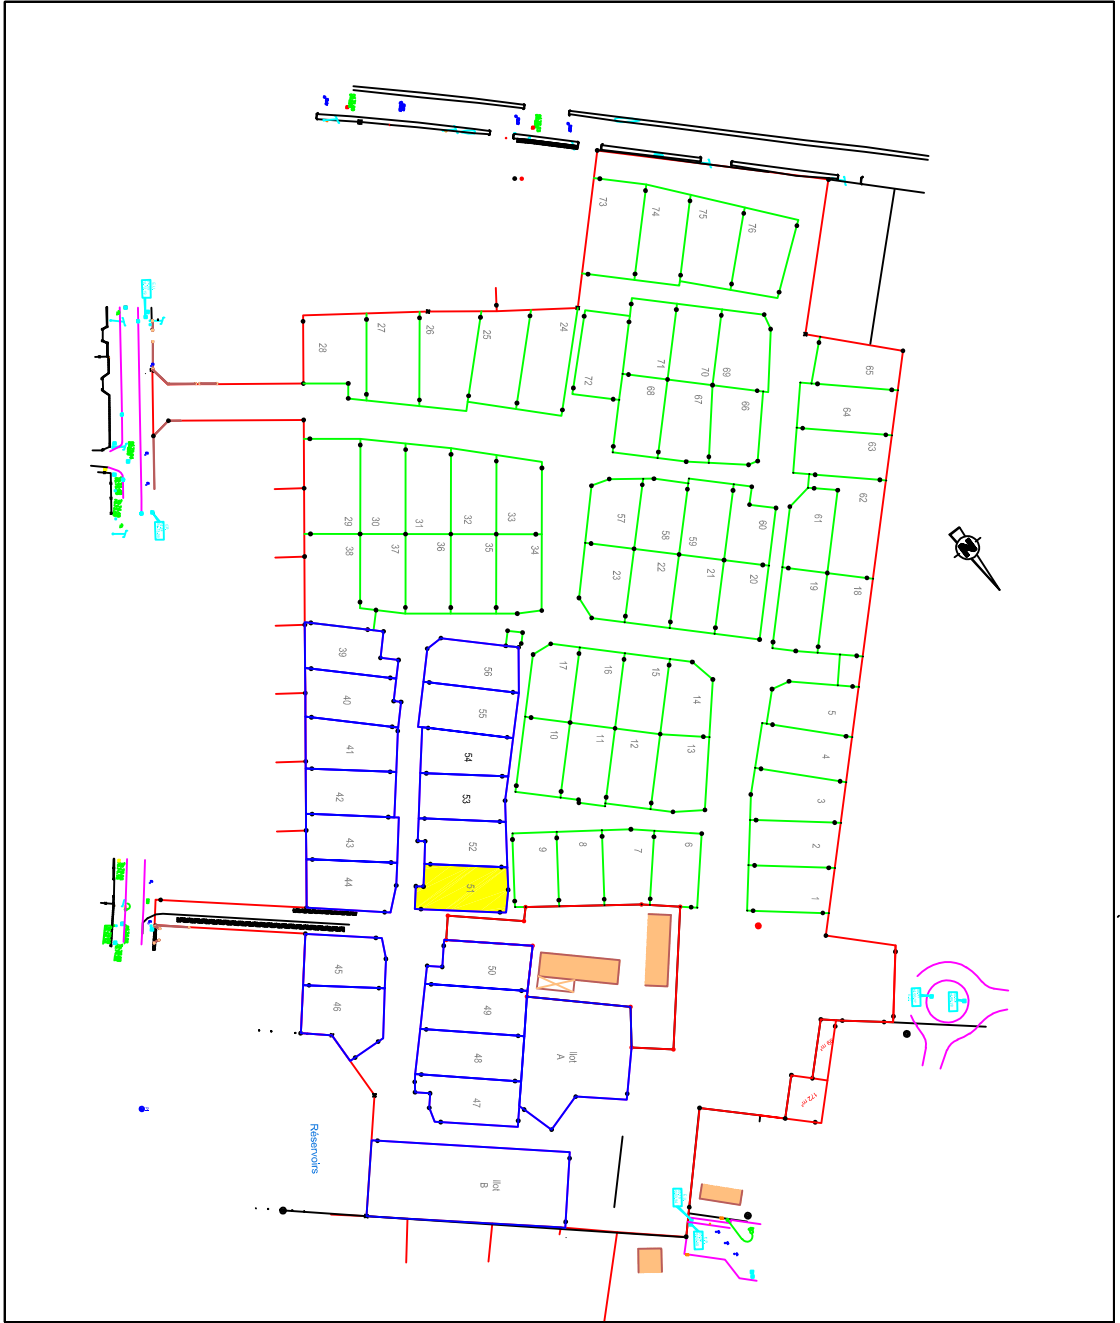



*ECHELLE : 1/250*

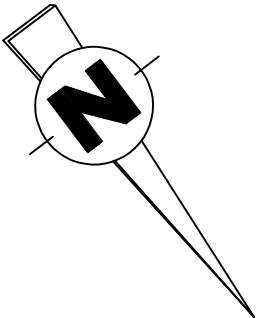

levé et dressé par J.M PELLE  
Géomètre - Expert  
12 Boulevard Leprince Ringuet 72000 LE MANS  
Dossier 17086 Tél.02-43-20-46 23 Le 10/07/2020



REGLEMENT GRAPHIQUE

ECHELLE : 1/250

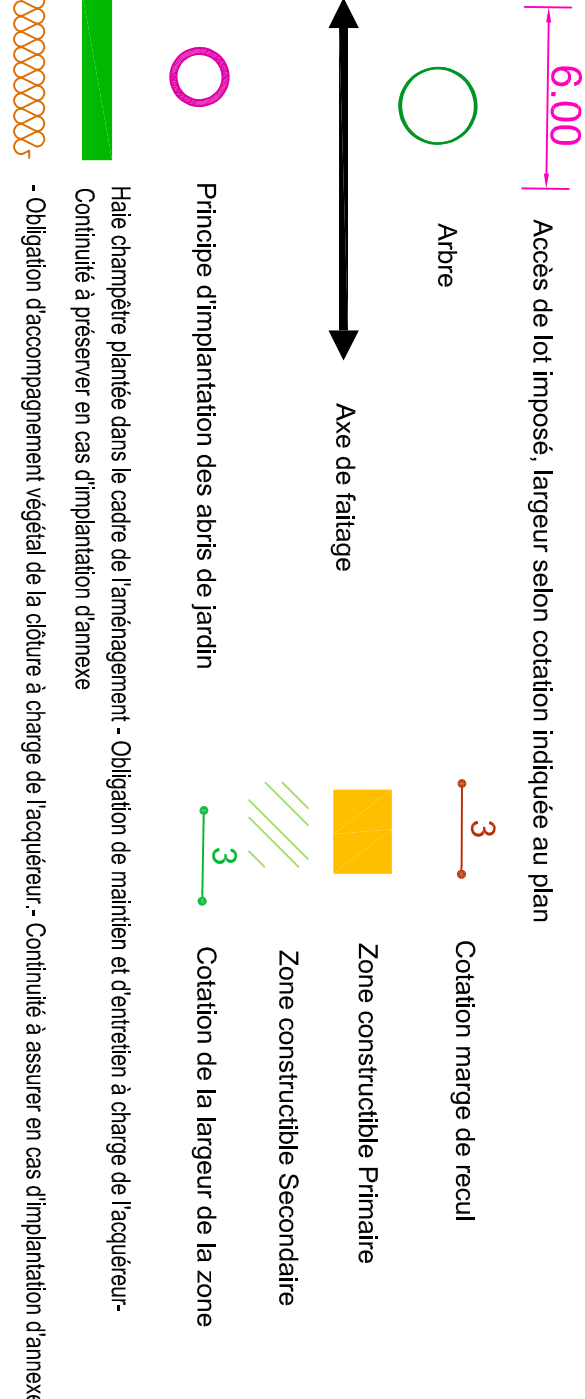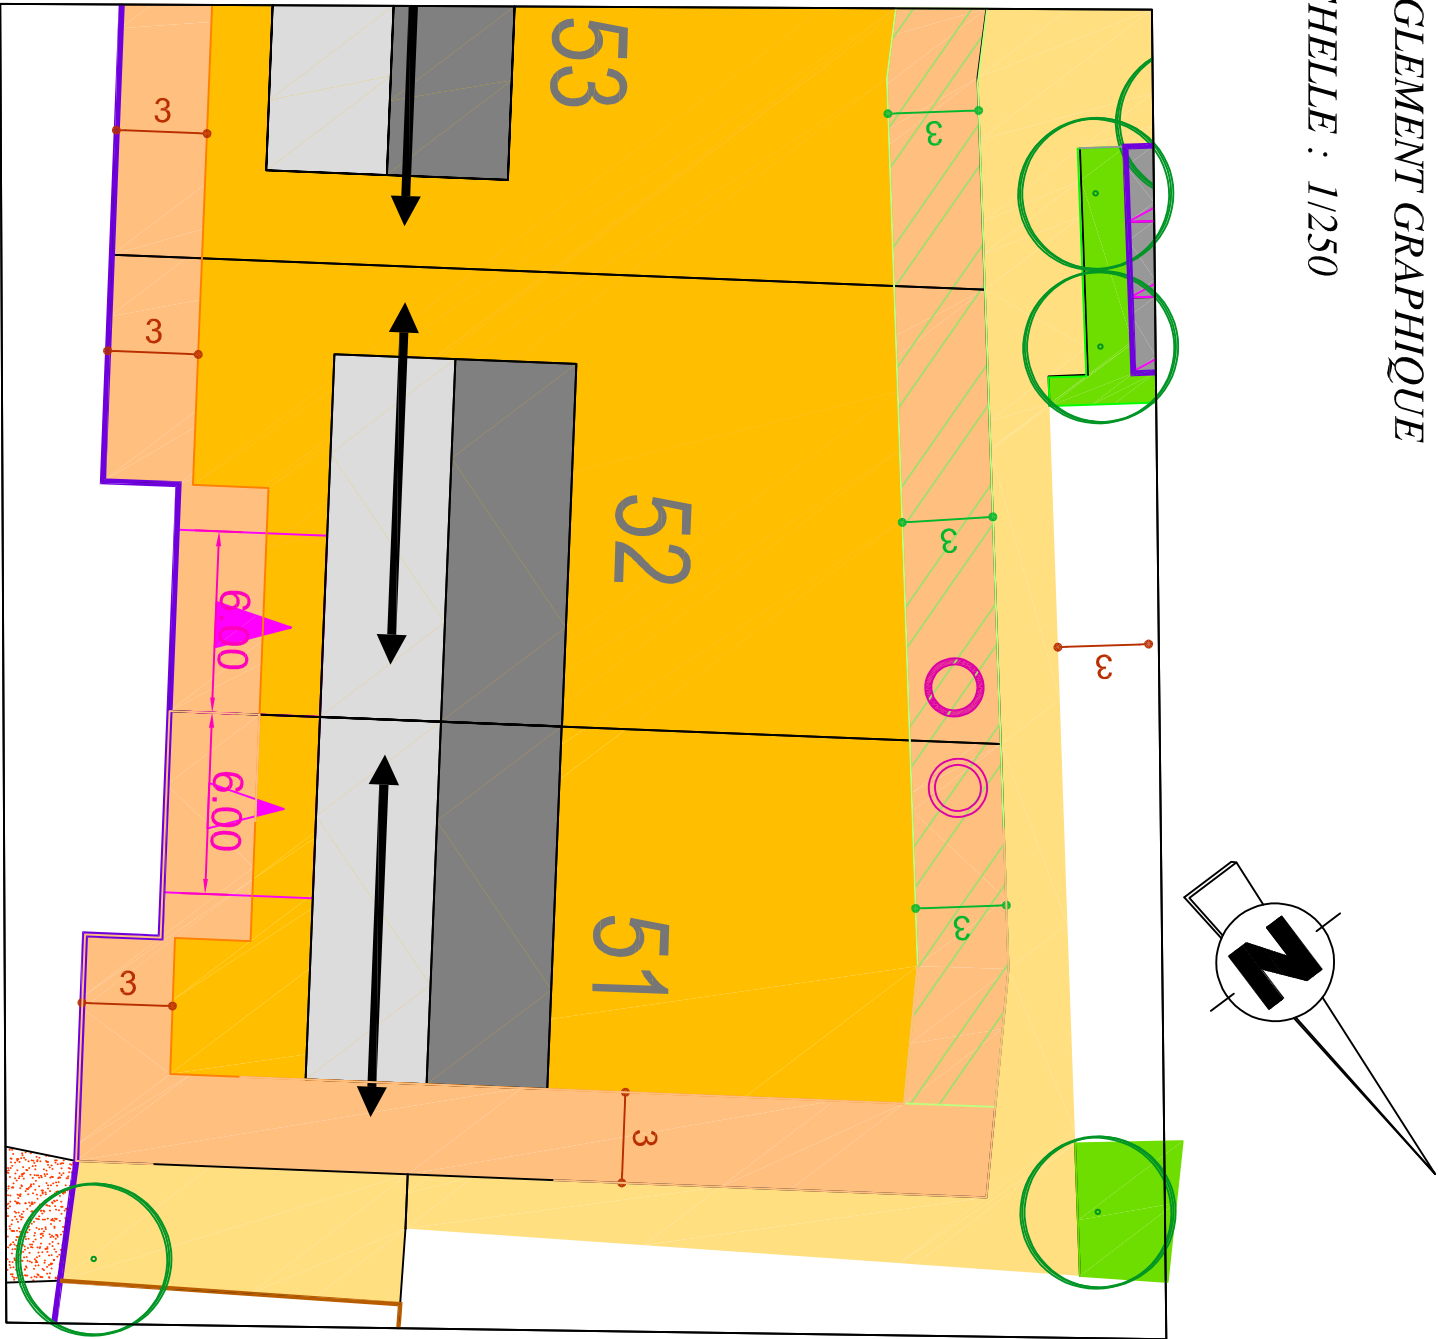

REGLEMENT GRAPHIQUE ET PLAN DES RESEAUX

ECHELLE : 1/250

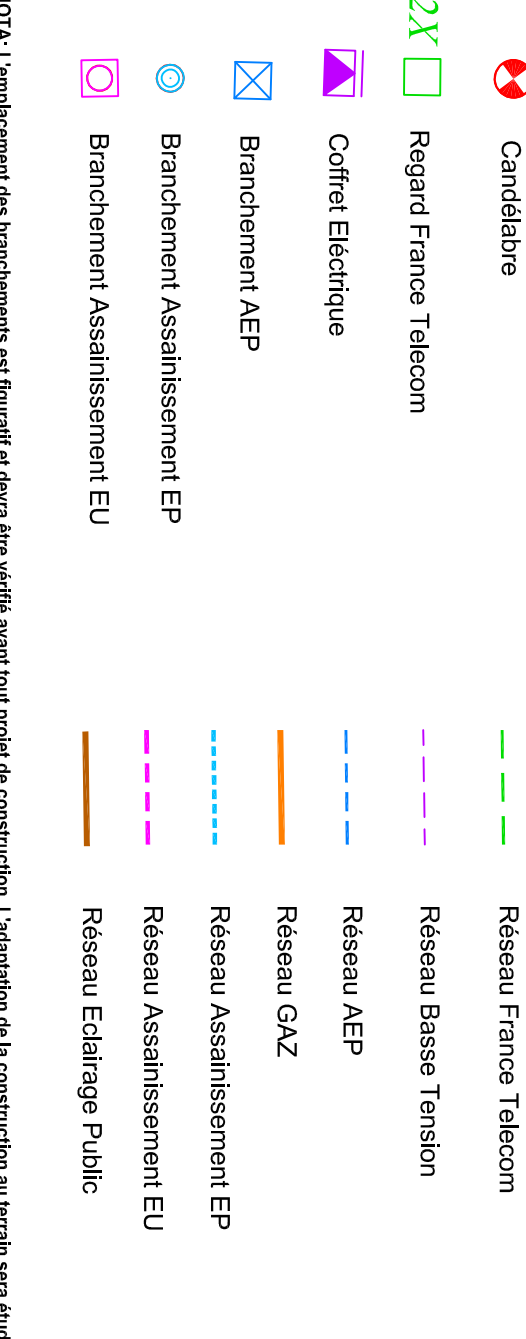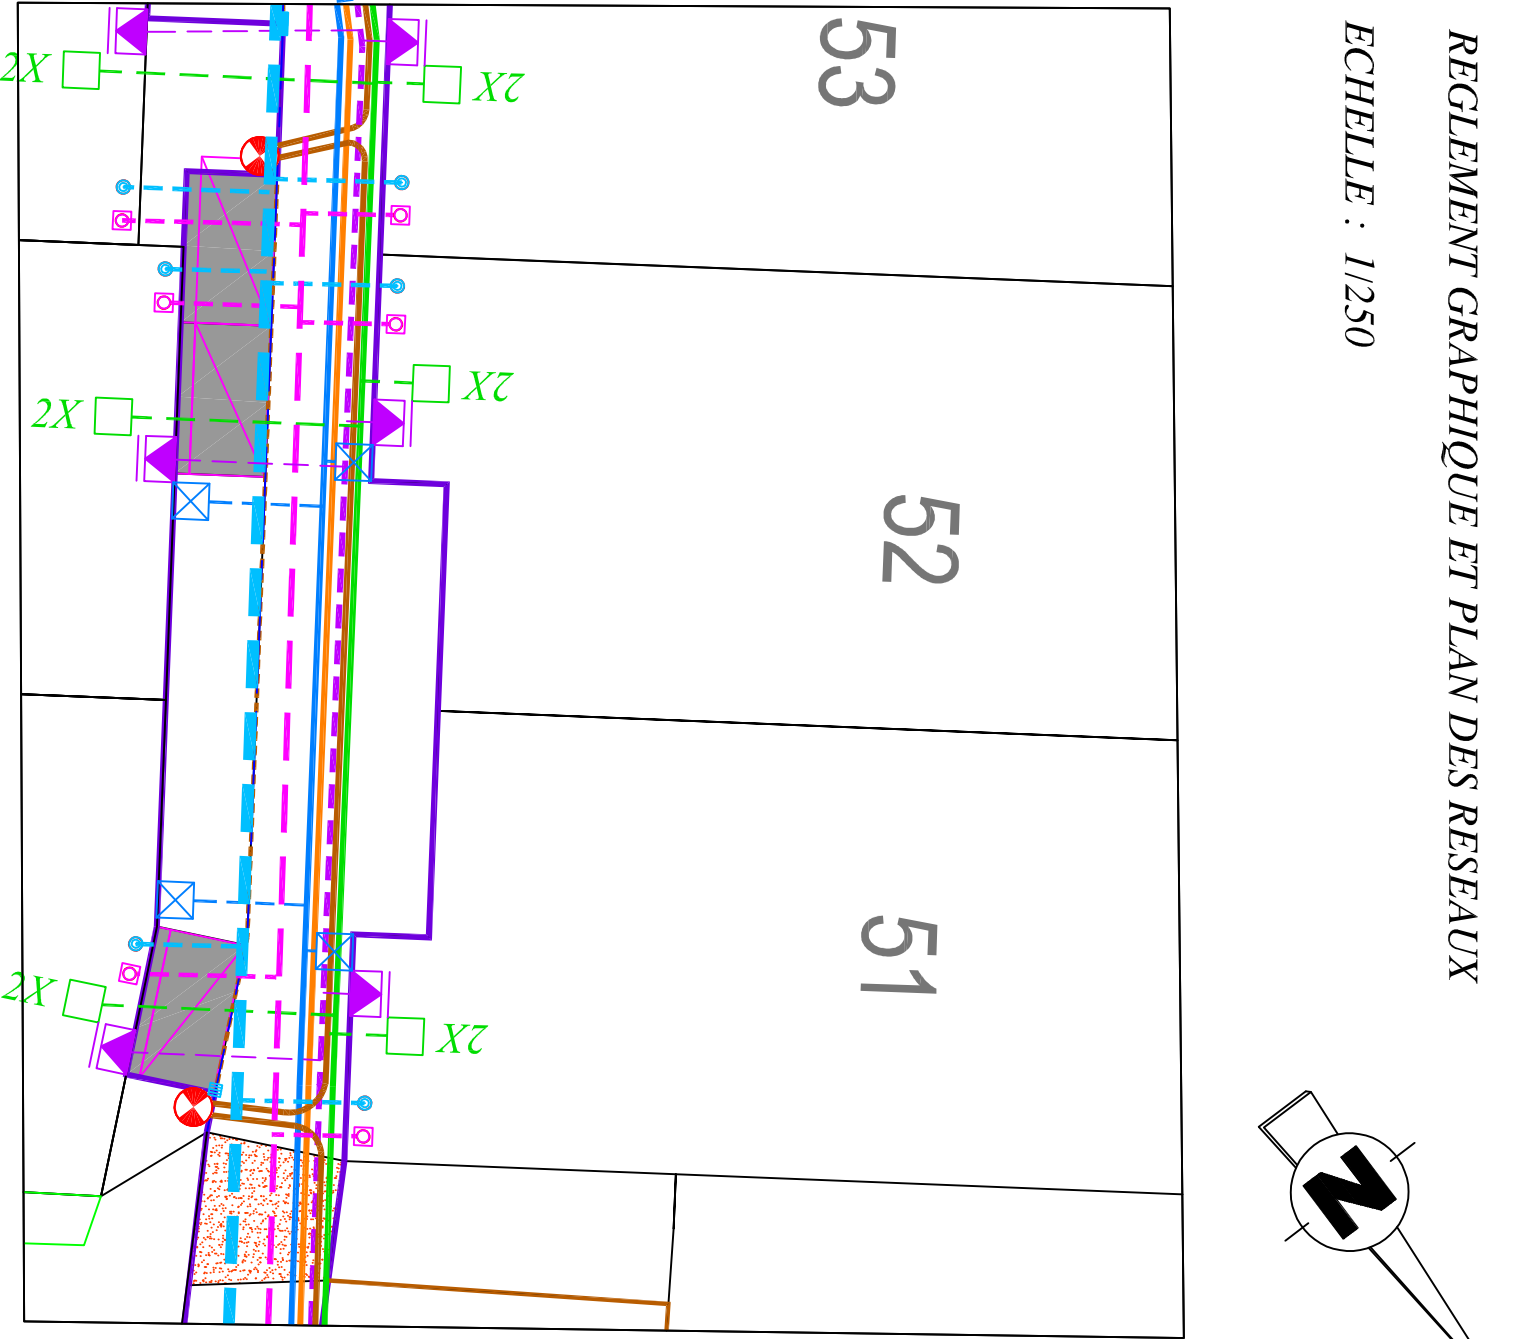

NOTA: L'emplacement des branchements est figuratif et devra être vérifié avant tout projet de construction. L'adaptation de la construction au terrain sera étudiée en tenant compte des différents niveaux après travaux VRD (tant en ce qui concerne les cotes terrain naturel que les cotes chaussées projet).