

COMMUNE DE LA SUZE SUR SARTHE
Lotissement : "Les Hauts de la Princi re"

COMMUNE DE LA SUZE SUR SARTHE
Lotissement : "Les Hauts de la Princi re"


AMENAGEUR : SARTHE HABITAT

COMMUNE DE LA SUZE SUR SARTHE
Lotissement : "Les Hauts de la Princièrre"


AMENAGEUR : SARTHE HABITAT

PLAN DE VENTE DU LOT n° 54

PLAN DE SITUATION

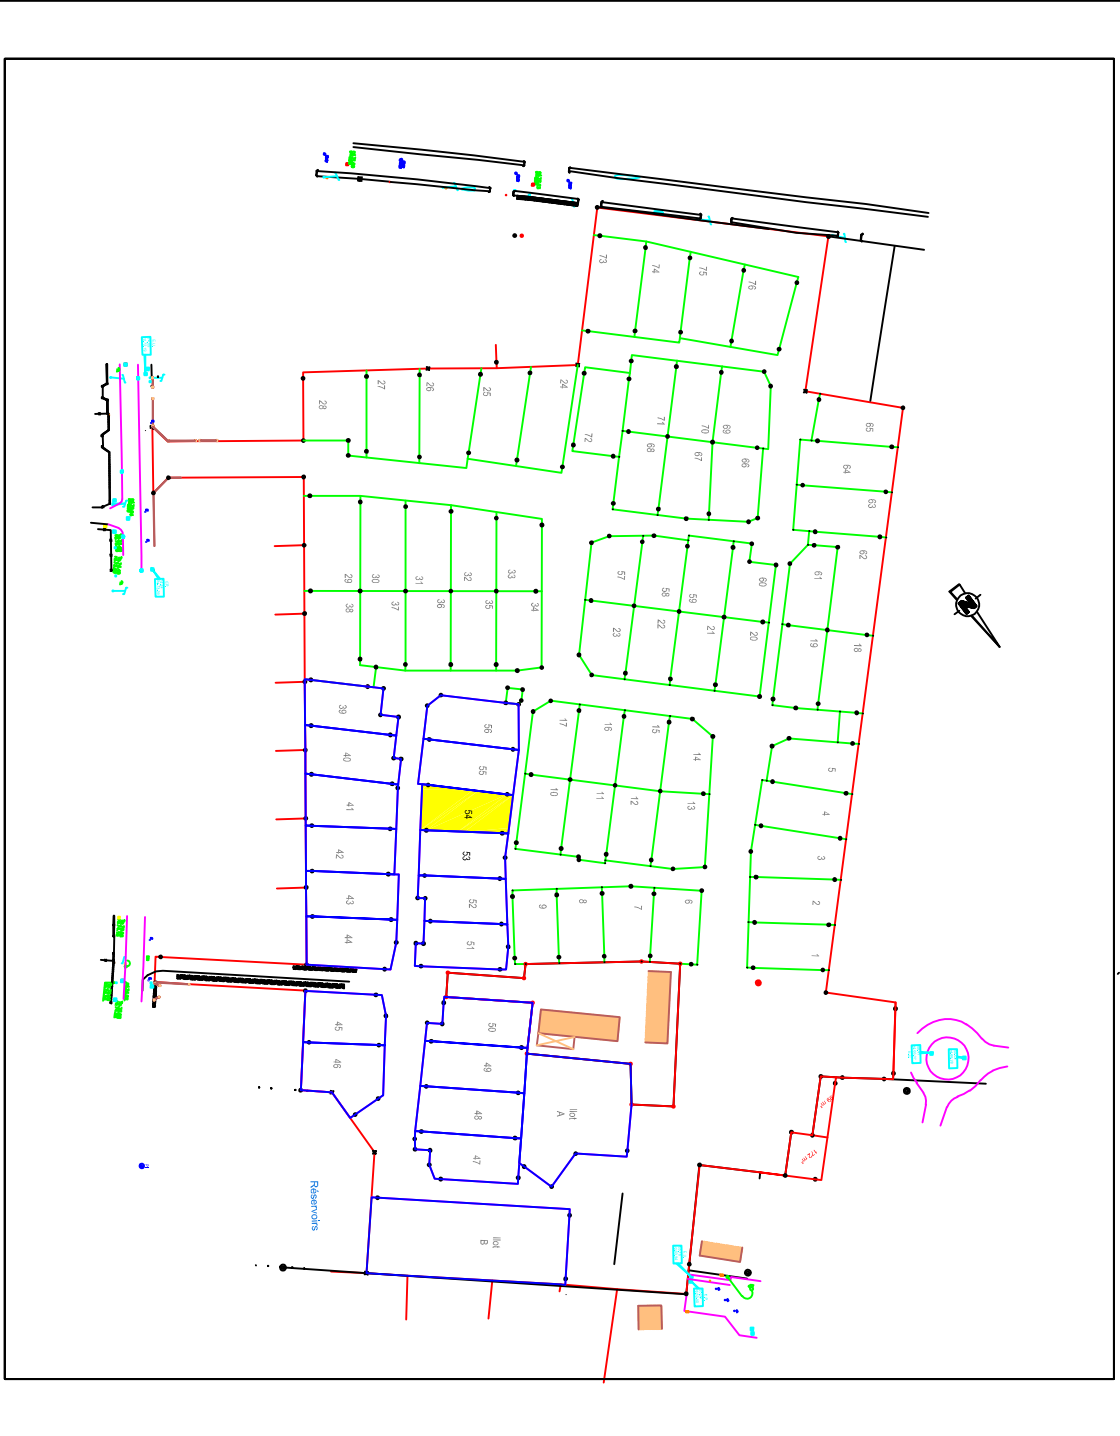

ECHELLE : 1/250

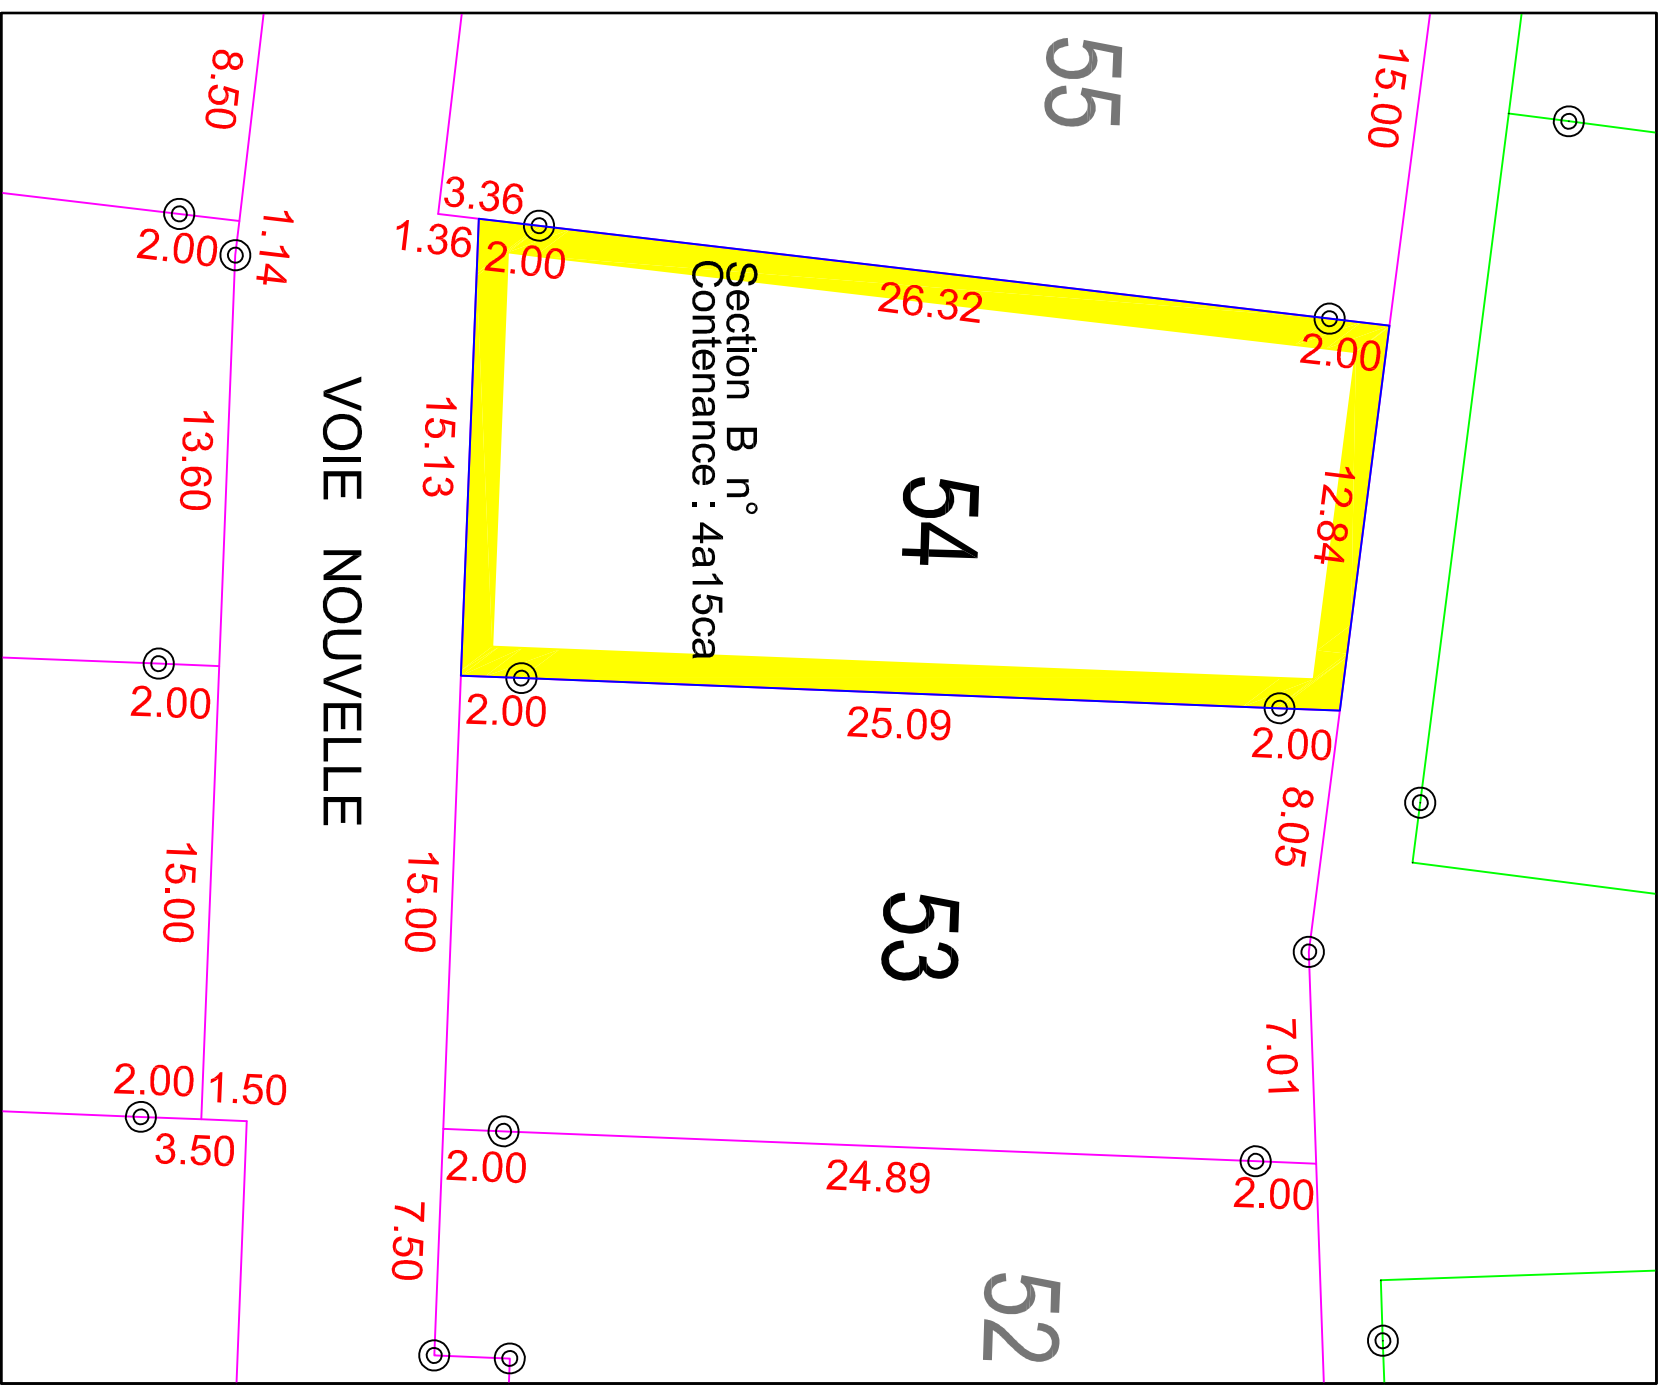

levé et dressé par J.M PELLE
Géomètre - Expert
12 Boulevard Laperce Ringnet 72000 LE MANS
Dossier 17086 Tél.02-43-20-46-23 Le 10/07/2020


REGLEMENT GRAPHIQUE

ECHELLE : 1/250



REGLLEMENT GRAPHIQUE ET PLAN DES RESEAUX

ECHELLE : 1/250

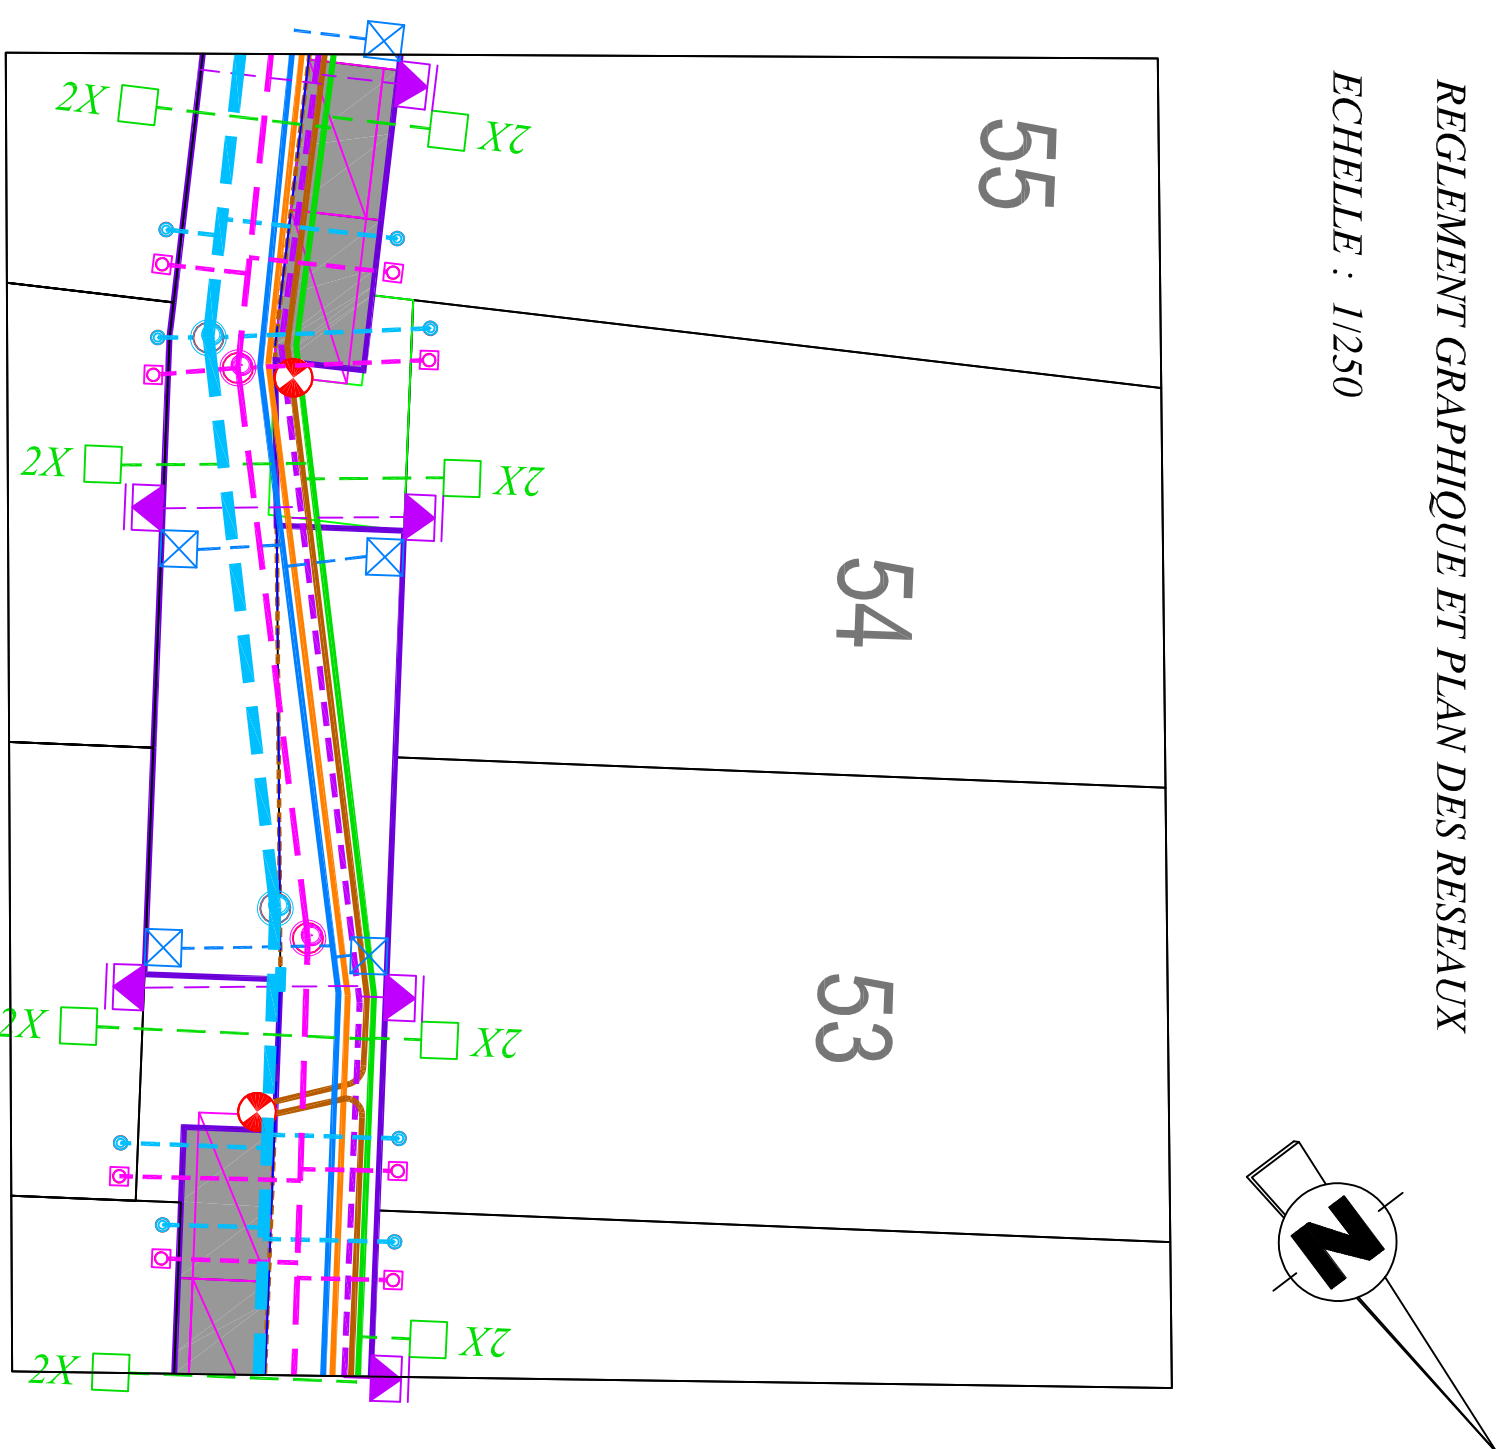

NOTA: L'emplacement des branchements est figuratif et devra être vérifié avant tout projet de construction. L'adaptation de la construction au terrain sera étudiée en tenant compte des différents niveaux après travaux VRD (tant en ce qui concerne les cotes terrain naturel que les cotes chaussées projet).