

COMMUNE DE LA SUZE SUR SARTHE

Lotissement : "Les Hauts de la Princière"

AMENAGEUR : SARTHE HABITAT



# PLAN DE VENTE DU LOT n° 66

## PLAN DE SITUATION



## PLAN DE BORNAGE




ECHELLE : 1/250

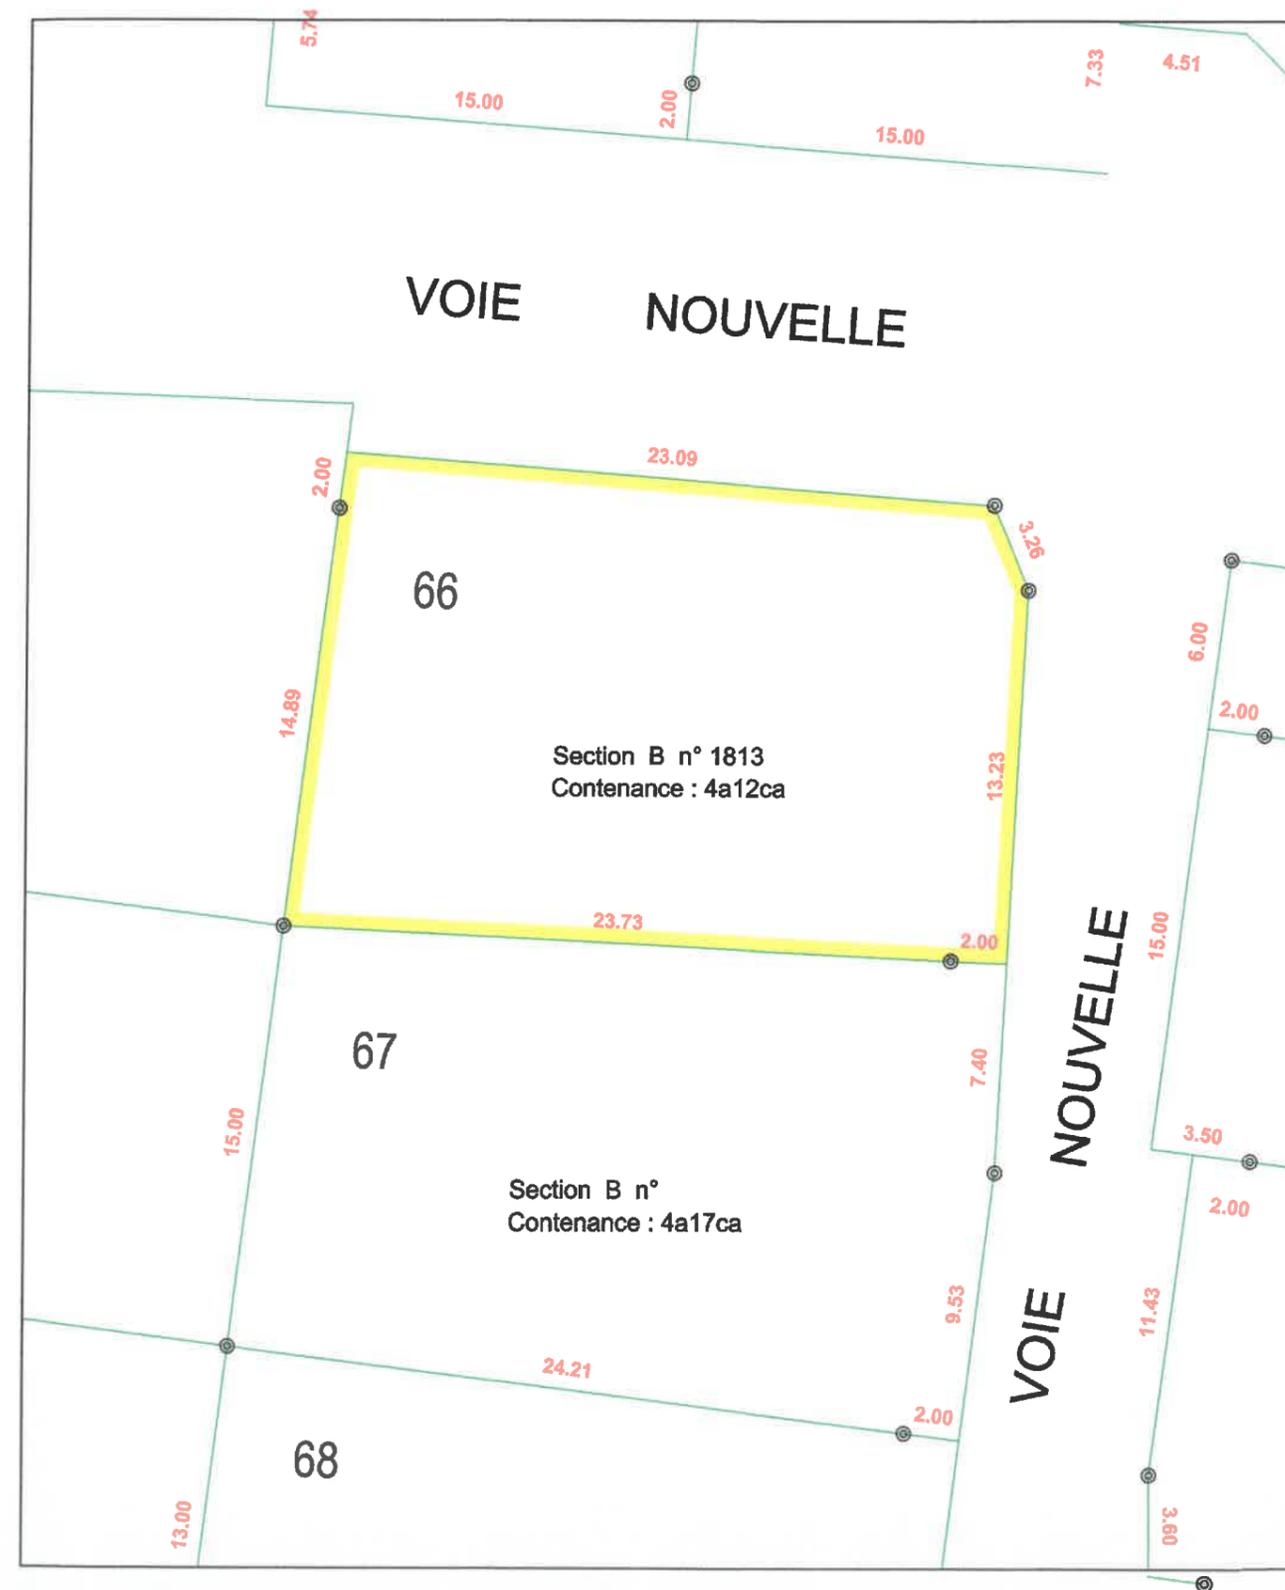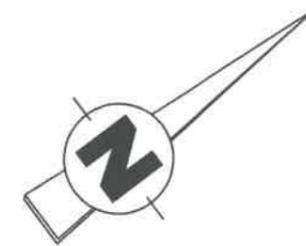

levé et dressé par J.M PELLE  
Géomètre - Expert  
12 Boulevard Leprince Ringuet 72000 LE MANS  
Dossier 17086 Tél.02-43-20-46-23 Le 23/08/2017


# REGLEMENT GRAPHIQUE

ECHELLE : 1/250

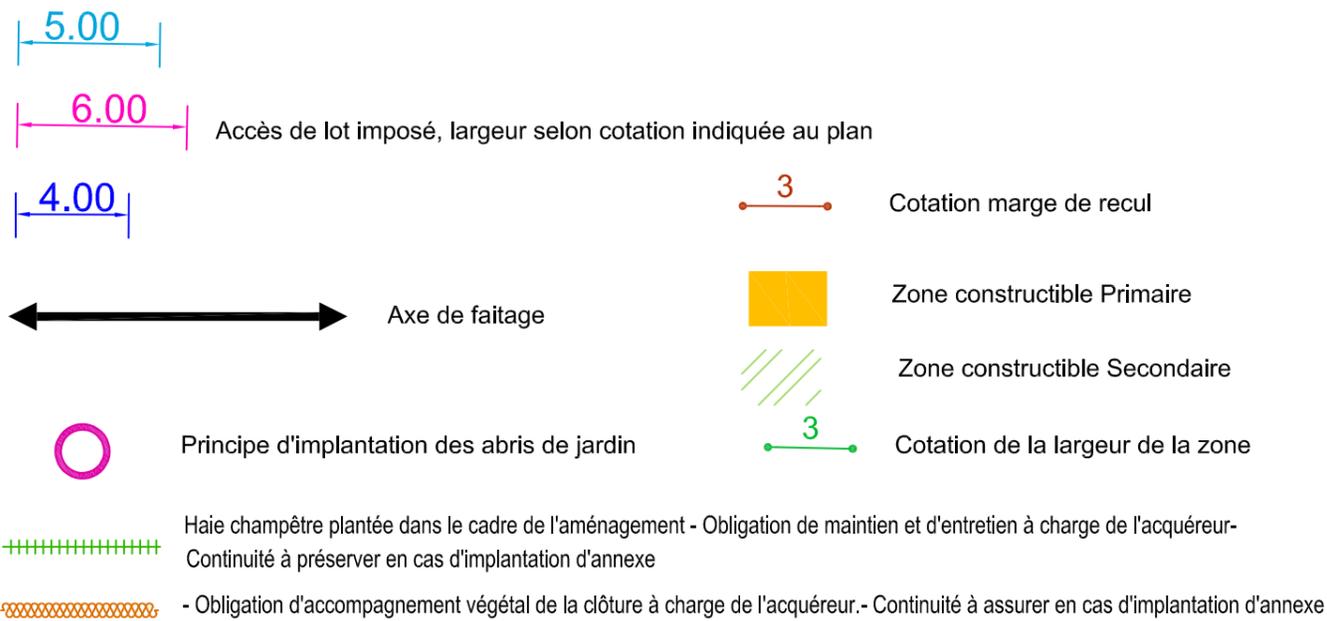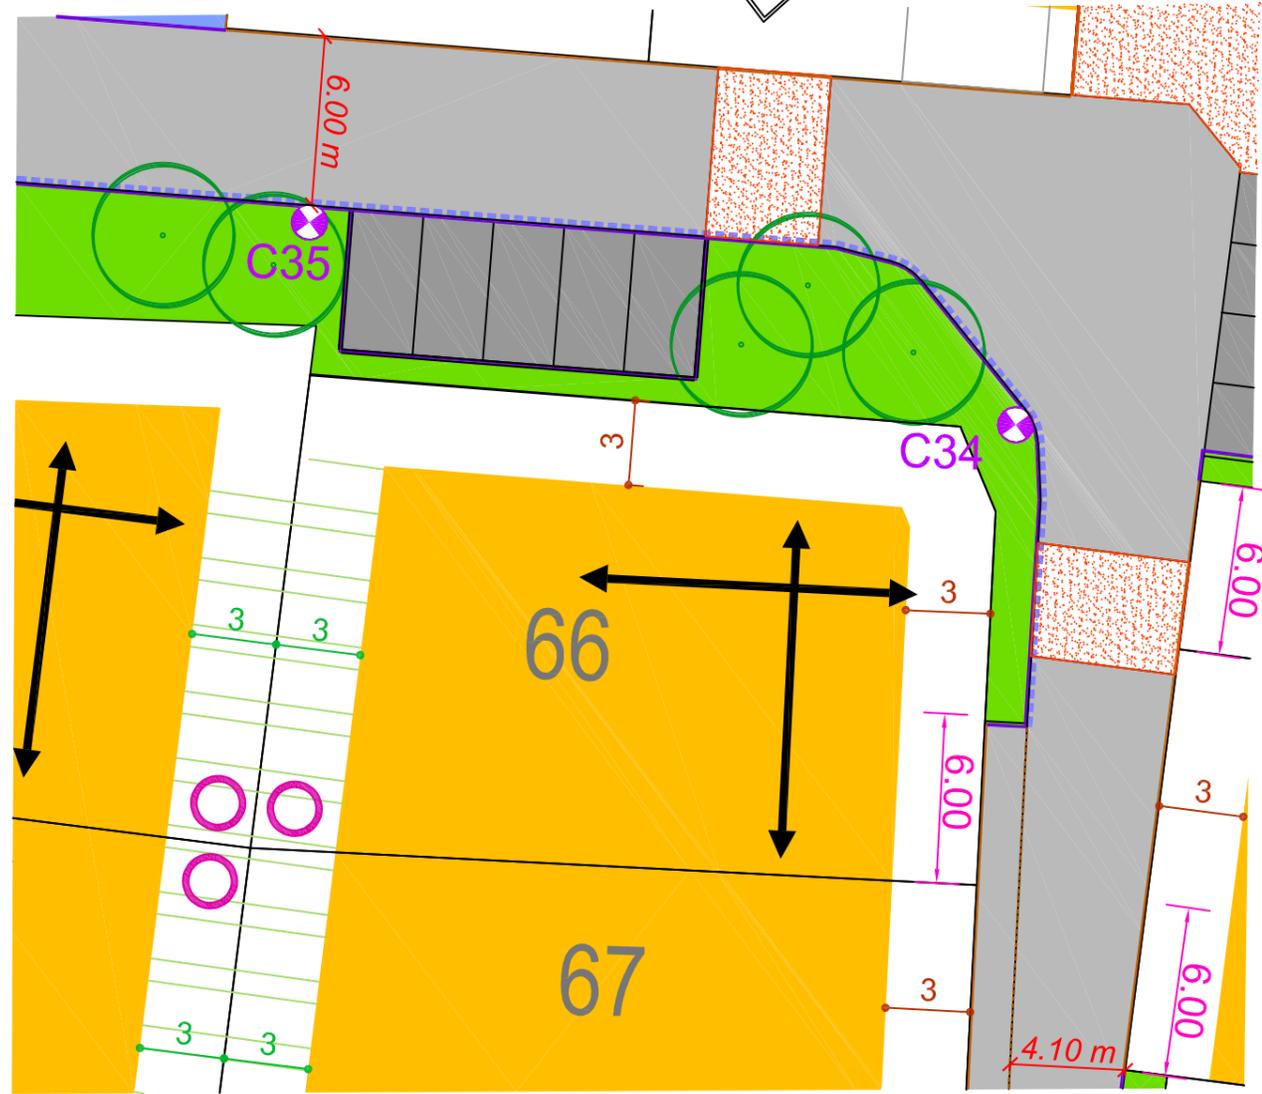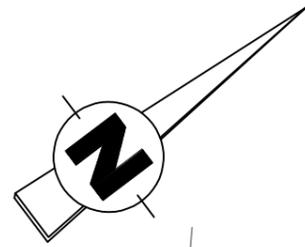

# PLAN DES RESEAUX

ECHELLE : 1/250

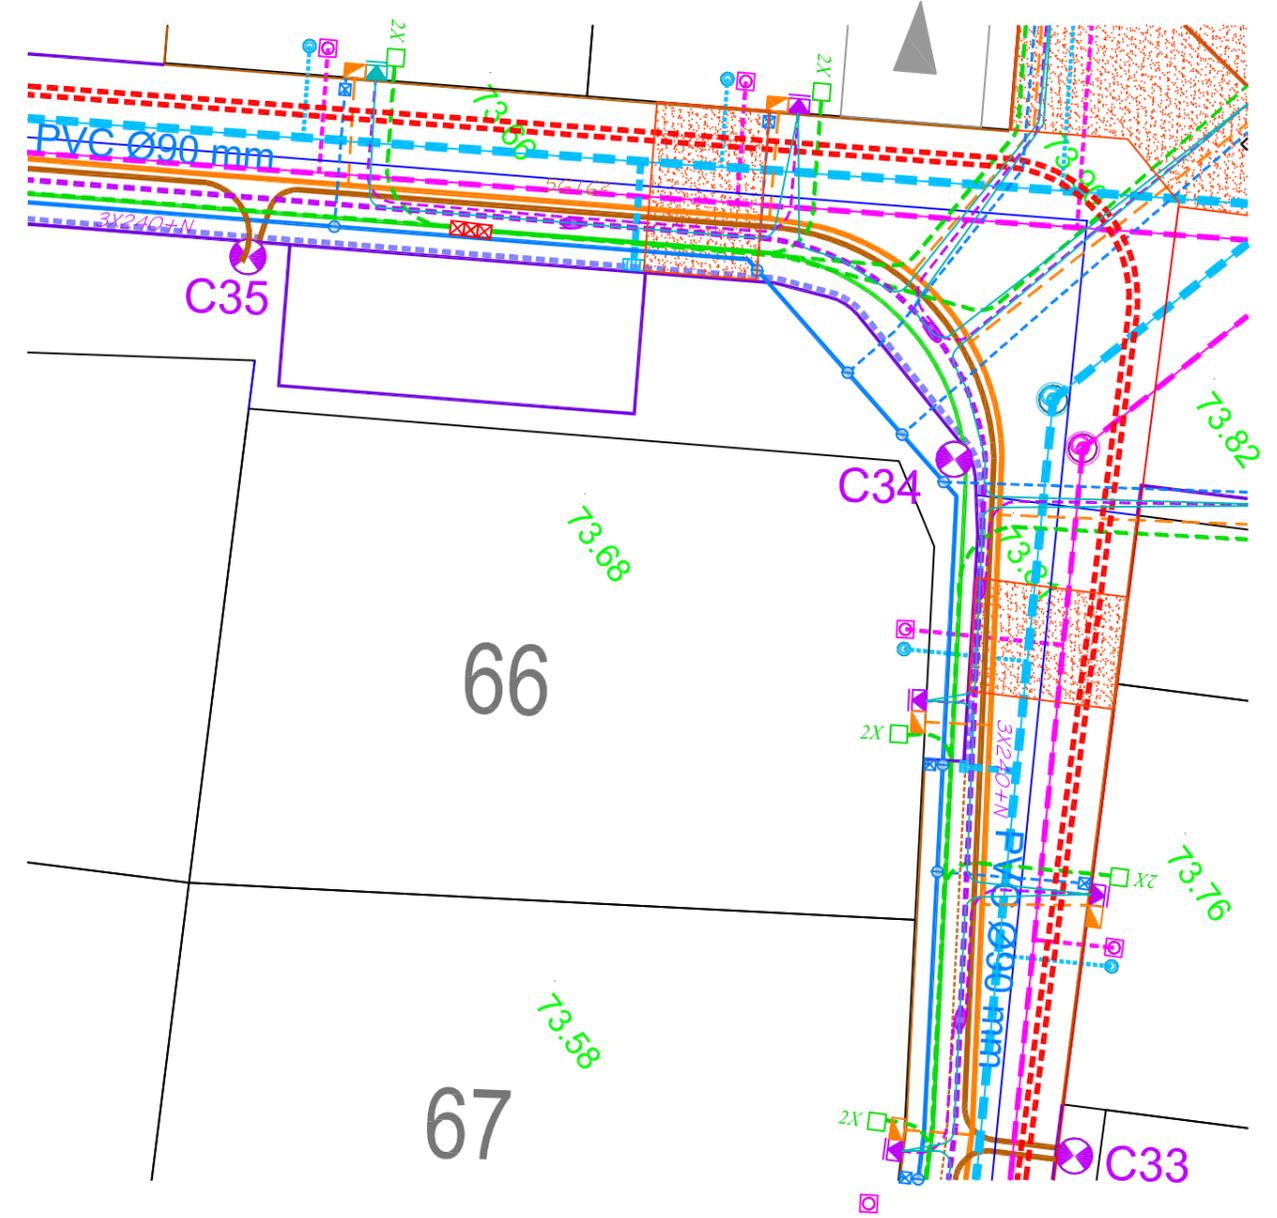

## Légende



**COMMUNE DE LA SUZE SUR SARTHE**

**Lotissement « Les Hauts de la Princière »**

**Aménageur : SARTHE HABITAT**

\*\*\*

La société SARTHE HABITAT a été autorisée à lotir un terrain sis à LA SUZE SUR SARTHE (72210). Les terrains sont destinés à la construction de maisons d'habitation individuelles.

Les opérations de bornage et d'arpentage ont été réalisées par la SASU CABINET JM PELLE, Géomètre - Expert au MANS.

**DESIGNATION**

Le lot n° 66 figure au cadastre de la commune de LA SUZE SUR SARTHE sous le n° 1813 de la section B pour une contenance de quatre ares et douze centiares.

4 a 12 ca

**DELIMITATION**

**Le lot n° 66 borde :**

➤ **au nord :**

La voie nouvelle suivant une ligne brisée formée par deux droites :

- ✓ La première droite d'une longueur de 3.26 mètres est matérialisée par une première borne ronde située en limite de son extrémité Ouest et une seconde borne ronde en limite de son extrémité Est, joignant la seconde droite.
- ✓ La deuxième droite est d'une longueur de 13.23 mètres.

➤ **à l'est :**

➤ Le lot n°67 suivant une ligne droite d'une longueur de 25.73 mètres matérialisée par une première borne ronde située à 2,00 mètres en retrait de son extrémité Nord et une seconde borne ronde située en limite de son extrémité Sud.

➤ **au sud :**

➤ Le lot n°69 suivant une ligne droite d'une longueur de 16.89 mètres matérialisée par une borne ronde située à 2.00 mètres en retrait de la limite de son extrémité Ouest.

➤ **à l'ouest :**

➤ La voie nouvelle suivant une ligne droite d'une longueur de 23.09 mètres.