


COMMUNE DE LA SUZE SUR SARTHE

Lotissement : "Les Hauts de la Princièrè"

AMENAGEUR : SARTHE HABITAT



PLAN DE VENTE DU LOT n° 69

PLAN DE SITUATION

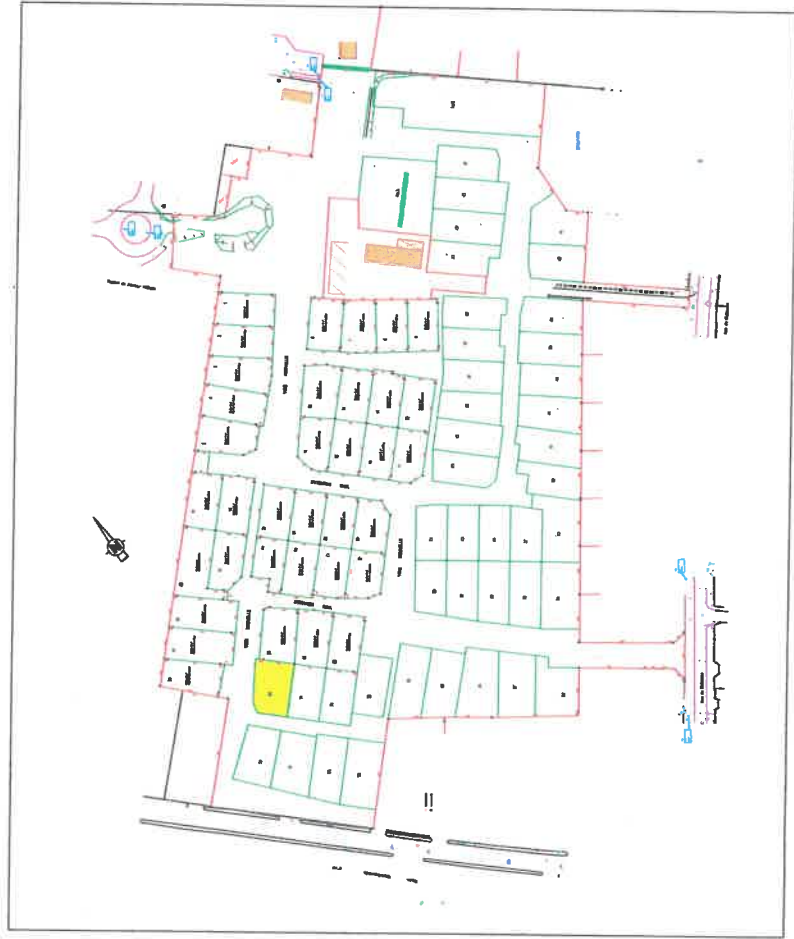

PLAN DE BORNAGE

ECHELLE : 1/250

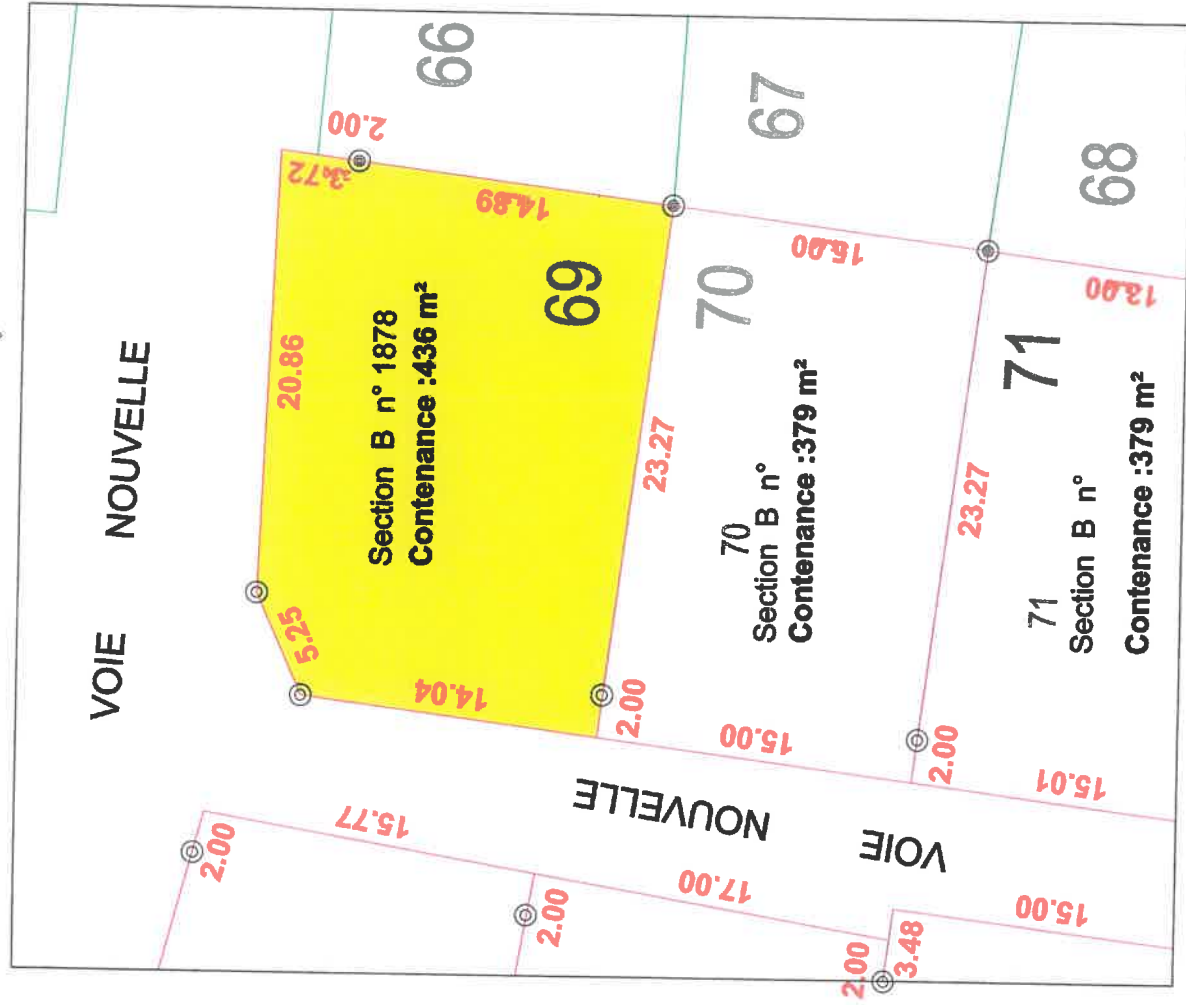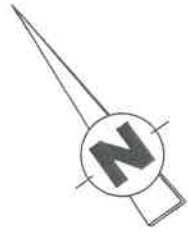

COMMUNE DE LA SUZE SUR SARTHE

Lotissement « Les Hauts de la Princière »

Aménageur : SARTHE HABITAT

La société SARTHE HABITAT a été autorisée à lotir un terrain sis à LA SUZE SUR SARTHE (72210). Les terrains sont destinés à la construction de maisons d'habitation individuelles.

Les opérations de bornage et d'arpentage ont été réalisées par la SASU CABINET JM PELLE, Géomètre - Expert au MANS.

DESIGNATION

Le lot n° 69 figure au cadastre de la commune de LA SUZE SUR SARTHE sous le numéro 1878 de la section B pour une contenance de quatre ares et trente-six centiares.

4 a 36 ca

DELIMITATION

Le lot n° 69 borde :

➤ **au nord :**

➤ La voie nouvelle suivant une ligne brisée formée par deux droites :

- ✓ La première droite d'une longueur de 5.25 mètres matérialisée par une première borne ronde située en limite de son extrémité Ouest et une seconde borne ronde située en limite de son extrémité Est joignant la seconde droite.
- ✓ La deuxième droite d'une longueur de 20.86 mètres.

➤ **à l'est :**

➤ La voie nouvelle suivant une ligne droite d'une longueur de 1.72 mètre.

➤ Le lot n°66 suivant une ligne droite d'une longueur de 16.89 mètres matérialisée par une première borne ronde située à 2,00 mètres en retrait de son extrémité Nord et une seconde borne ronde située en limite de son extrémité Sud.

➤ **au sud :**

➤ Le lot n° 70 suivant une ligne droite d'une longueur de 25.27 mètres matérialisée par une borne ronde située à 2.00 mètres en retrait de sa limite Ouest.

➤ **à l'ouest :**

➤ La voie nouvelle suivant une ligne droite d'une longueur de 14.04 mètres.