


COMMUNE DE LA SUZE SUR SARTHE

Lotissement : "Les Hauts de la Princière"

AMENAGEUR : SARTHE HABITAT



PLAN DE VENTE DU LOT n° 72

PLAN DE SITUATION

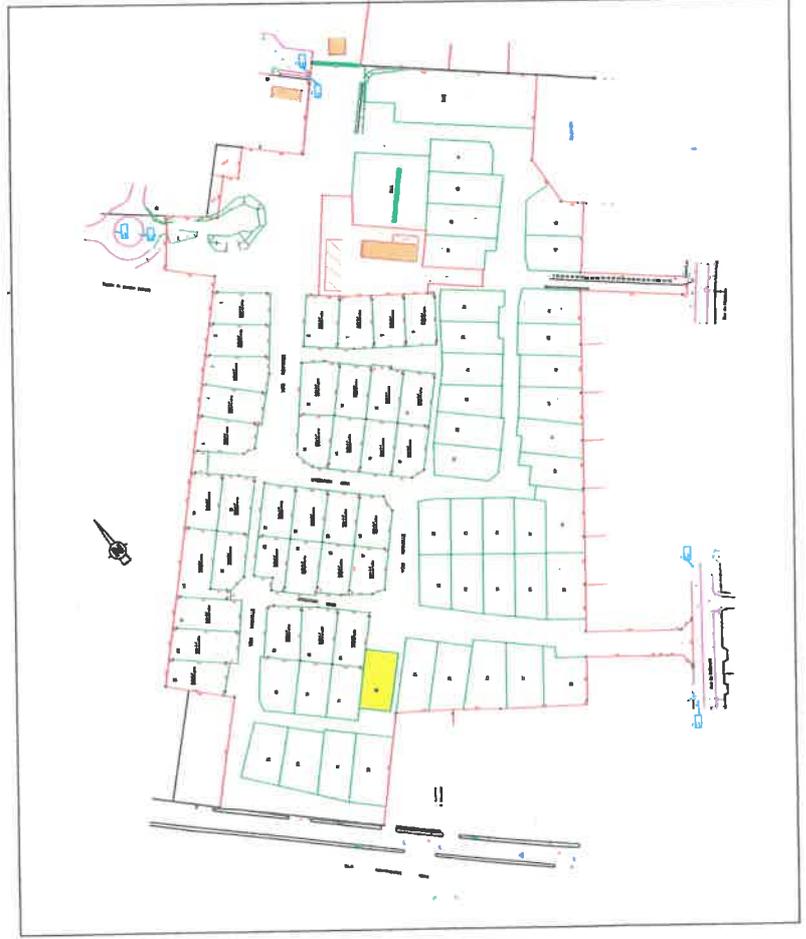

PLAN DE BORNAGE

ECHELLE : 1/250

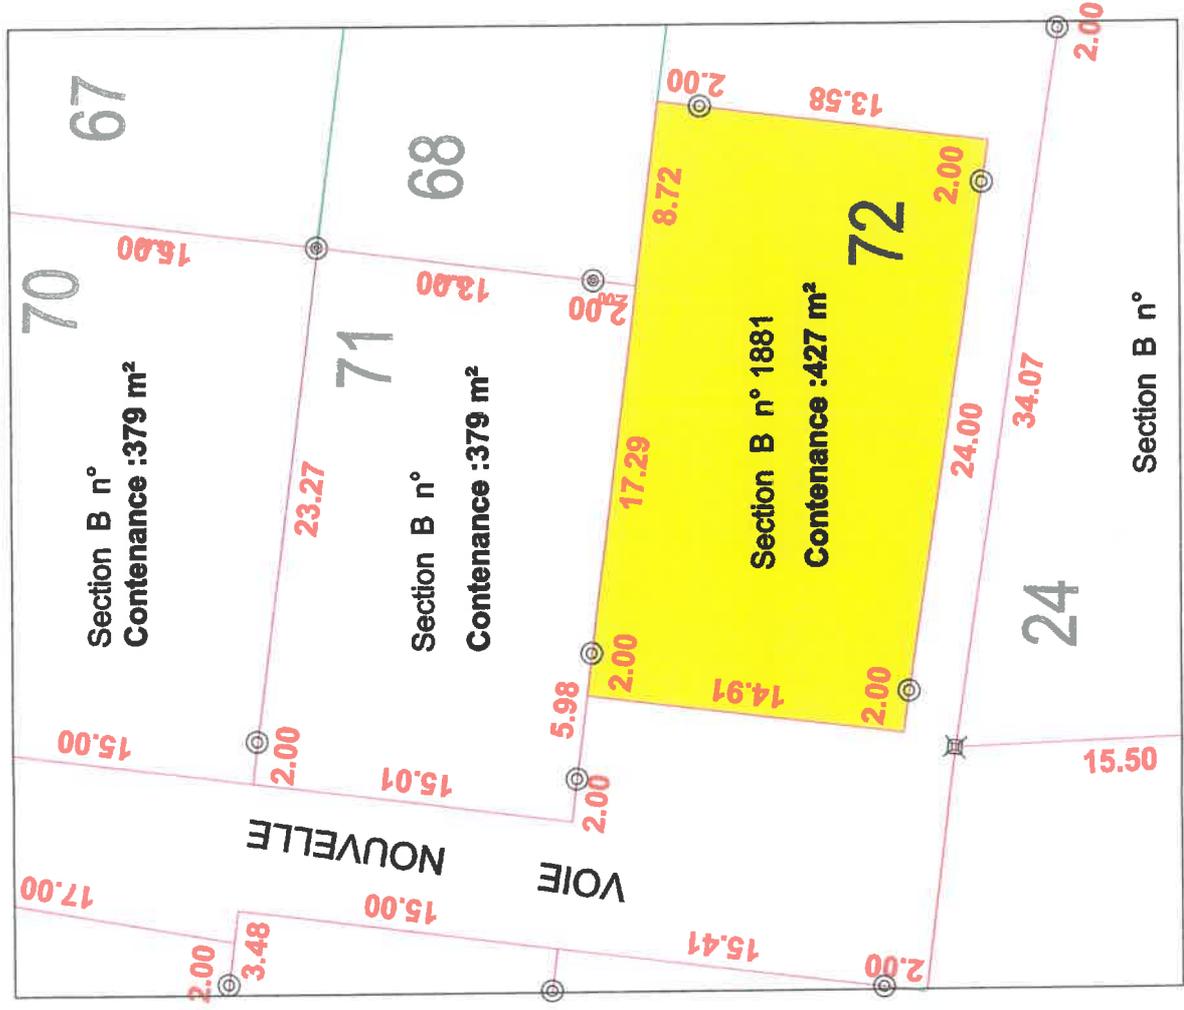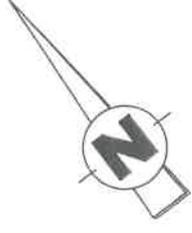

COMMUNE DE LA SUZE SUR SARTHE

Lotissement « Les Hauts de la Princière »

Aménageur : SARTHE HABITAT

La société SARTHE HABITAT a été autorisée à lotir un terrain sis à LA SUZE SUR SARTHE (72210). Les terrains sont destinés à la construction de maisons d'habitation individuelles.

Les opérations de bornage et d'arpentage ont été réalisées par la SASU CABINET JM PELLE, Géomètre - Expert au MANS.

DESIGNATION

Le lot n° 72 figure au cadastre de la commune de LA SUZE SUR SARTHE sous le numéro 1881 de la section B pour une contenance de quatre ares et vingt-sept centiares.

4 a 27 ca

DELIMITATION

Le lot n° 72 borde :

➤ au nord :

- Le lot n°71 suivant une ligne droite d'une longueur de 19.29 mètres matérialisée par une borne ronde située à 2,00 mètres en retrait de son extrémité Ouest.
- Le lot n° 68 suivant une ligne droite d'une longueur de 8.72 mètres.

➤ à l'est :

- La voie nouvelle suivant une ligne droite d'une longueur de 15.58 mètres matérialisée par une borne ronde située à 2.00 mètres en retrait de son extrémité Nord.

➤ au sud :

- Un passage piétonnier suivant une ligne droite d'une longueur de 28.00 mètres matérialisée par une borne ronde située à 2,00 mètres en retrait de chacune de ses extrémités.

➤ à l'ouest :

- La voie nouvelle suivant une ligne droite d'une longueur de 14.91 mètres.