



Lotissement
LES TERTRES
SAVIGNÉ L'ÉVÊQUE

LOGEMENT T5
C05




251 m² Parcelle
97,08 m² Maison
22,94 m² Garage

Rez-de-chaussée

Entrée : 4,32 m²
Séjour / Salon : 26,97 m²
Cuisine : 7,52 m²
Cellier : 1,73 m²
Wc : 2,01 m²
Chambre 1 : 11,95 m²
SDB 1 : 3,87 m²

Etage


Palier : 3,19 m²
Chambre 2 : 9,54 m²
Chambre 3 : 12,89 m²
Chambre 4 : 9,18 m²
SDB 2 : 3,91 m²

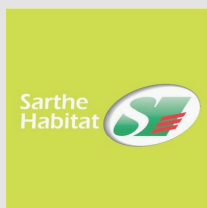


158, avenue Bollée
CS 81933
72019 LE MANS
T : 02 43 43 72 72

Plan de commercialisation - 25 Mai 2021

Rez-de-chaussée

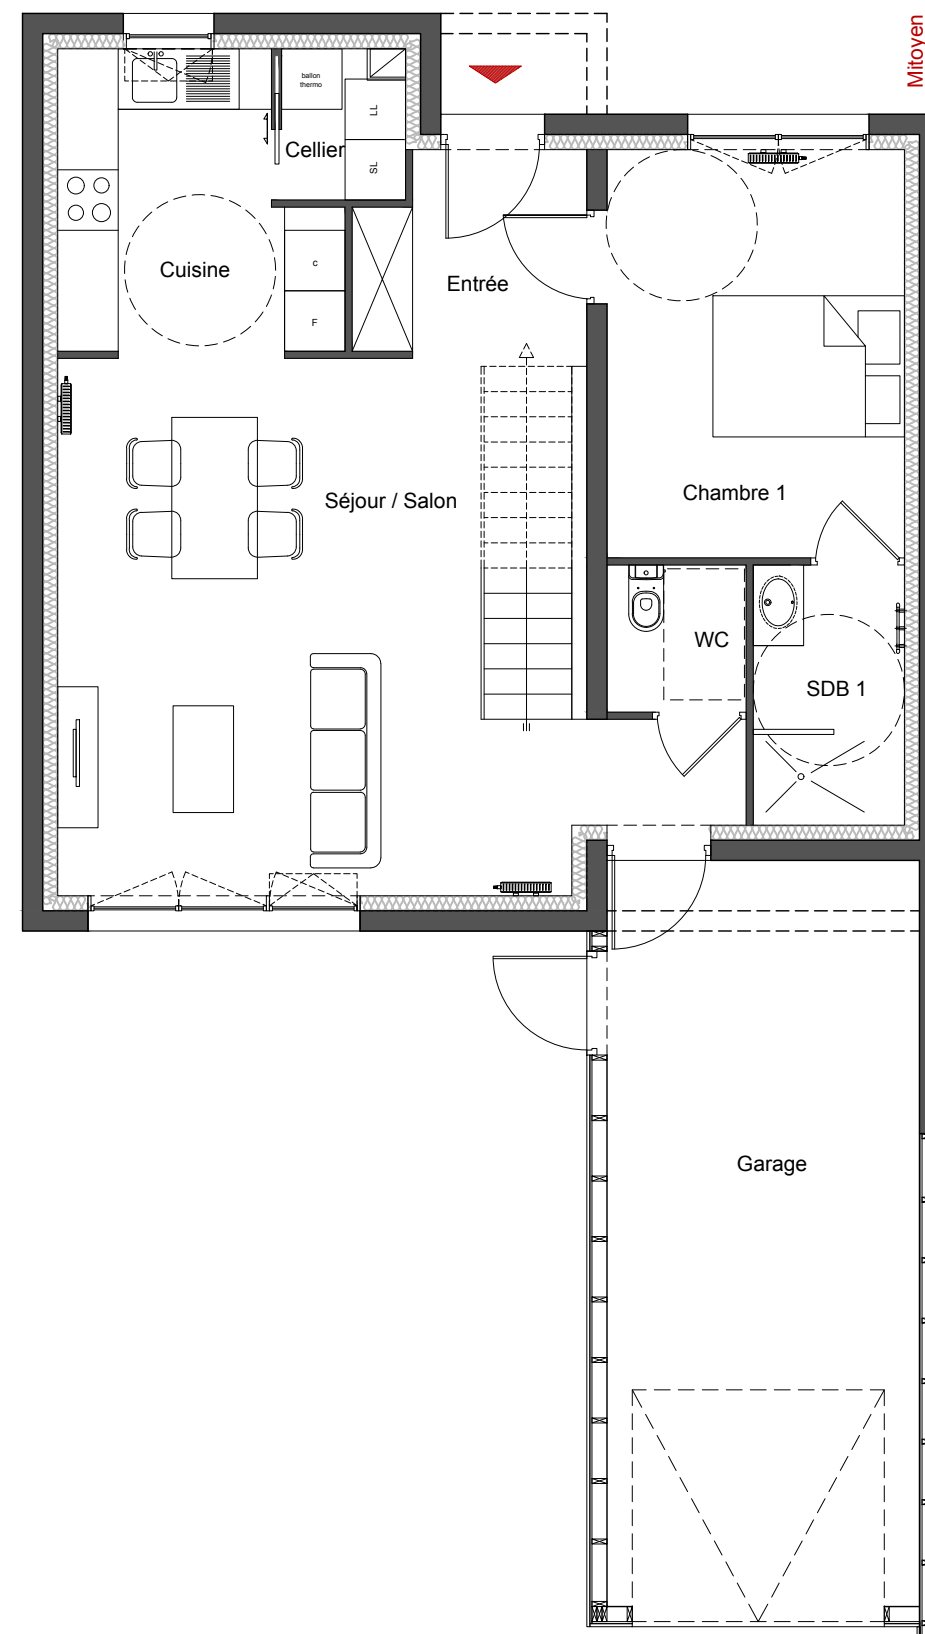

Etage

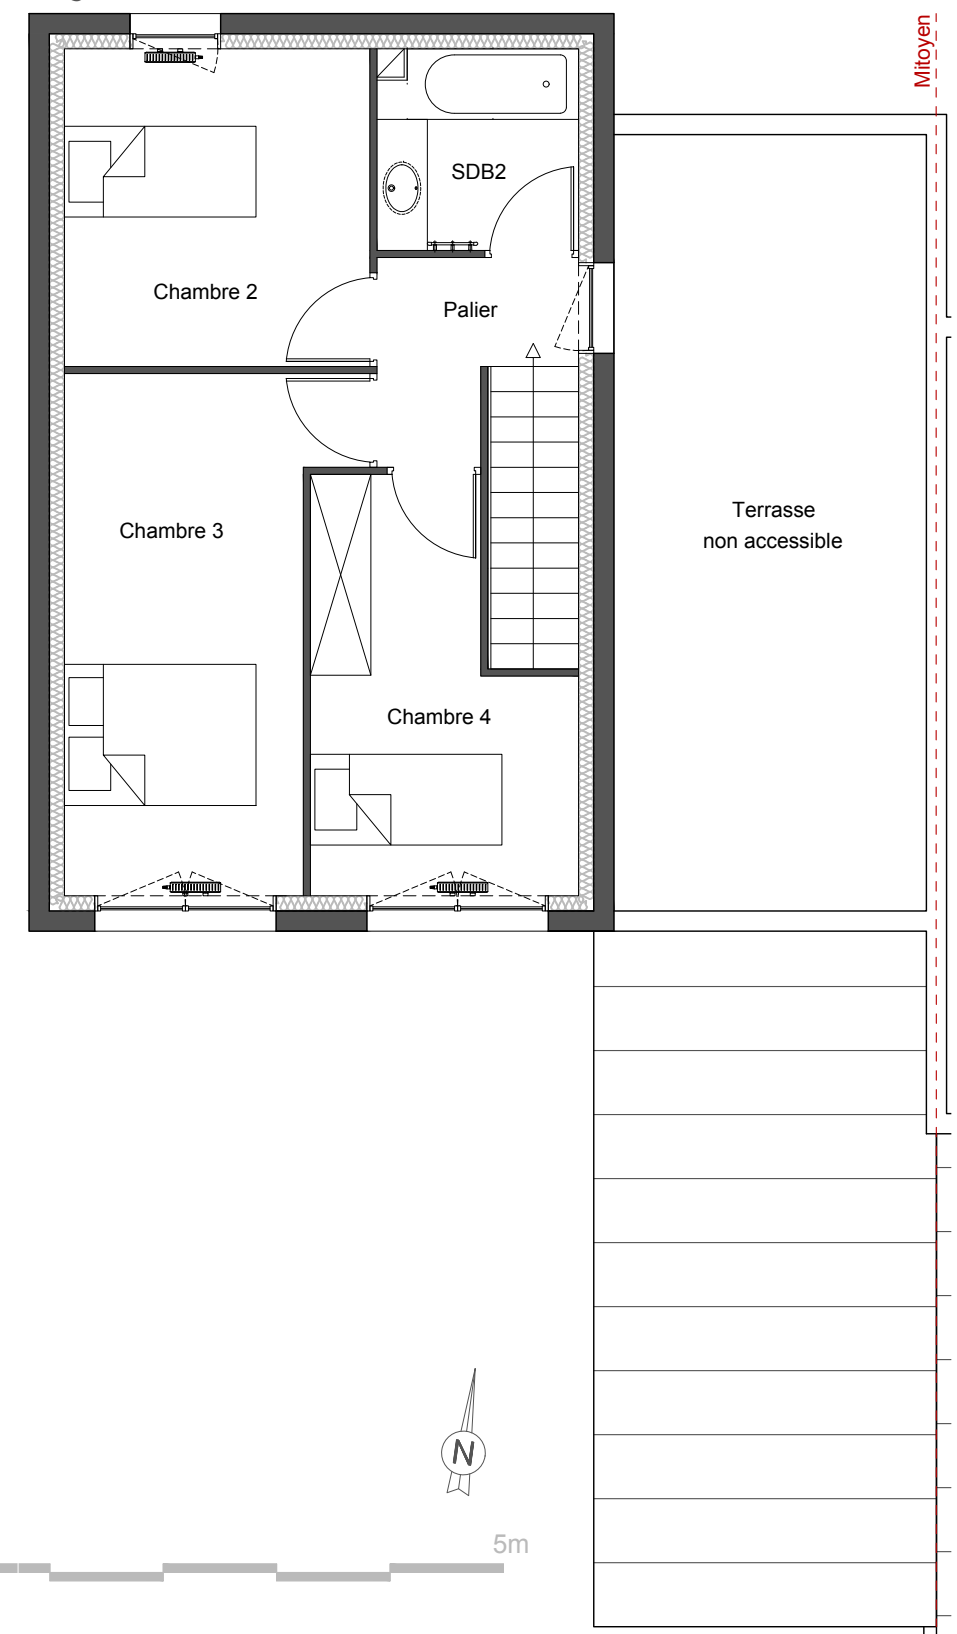

Façade chemin



Vue générale côté jardin / rue