



Lotissement  
**LES TERTRES**  
SAVIGNÉ L'ÉVÊQUE

LOGEMENT T4  
**C06**




**221** m<sup>2</sup> Parcelle  
**85,46** m<sup>2</sup> Maison  
**22,94** m<sup>2</sup> Garage

**Rez-de-chaussée**

Entrée : 4,32 m<sup>2</sup>  
Séjour / Salon : 26,97 m<sup>2</sup>  
Cuisine : 7,52 m<sup>2</sup>  
Cellier : 1,73 m<sup>2</sup>  
Wc : 2,01 m<sup>2</sup>  
Chambre 1 : 11,95 m<sup>2</sup>  
SDB 1 : 3,87 m<sup>2</sup>

**Étage**


Palier : 2,16 m<sup>2</sup>  
Chambre 2 : 9,54 m<sup>2</sup>  
Chambre 3 : 11,48 m<sup>2</sup>  
SDB 2 : 3,91 m<sup>2</sup>

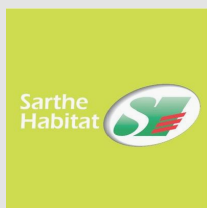

158, avenue Bollée  
CS 81933  
72019 LE MANS  
T : 02 43 43 72 72


Plan de commercialisation - 25 Mai 2021

**Rez-de-chaussée**

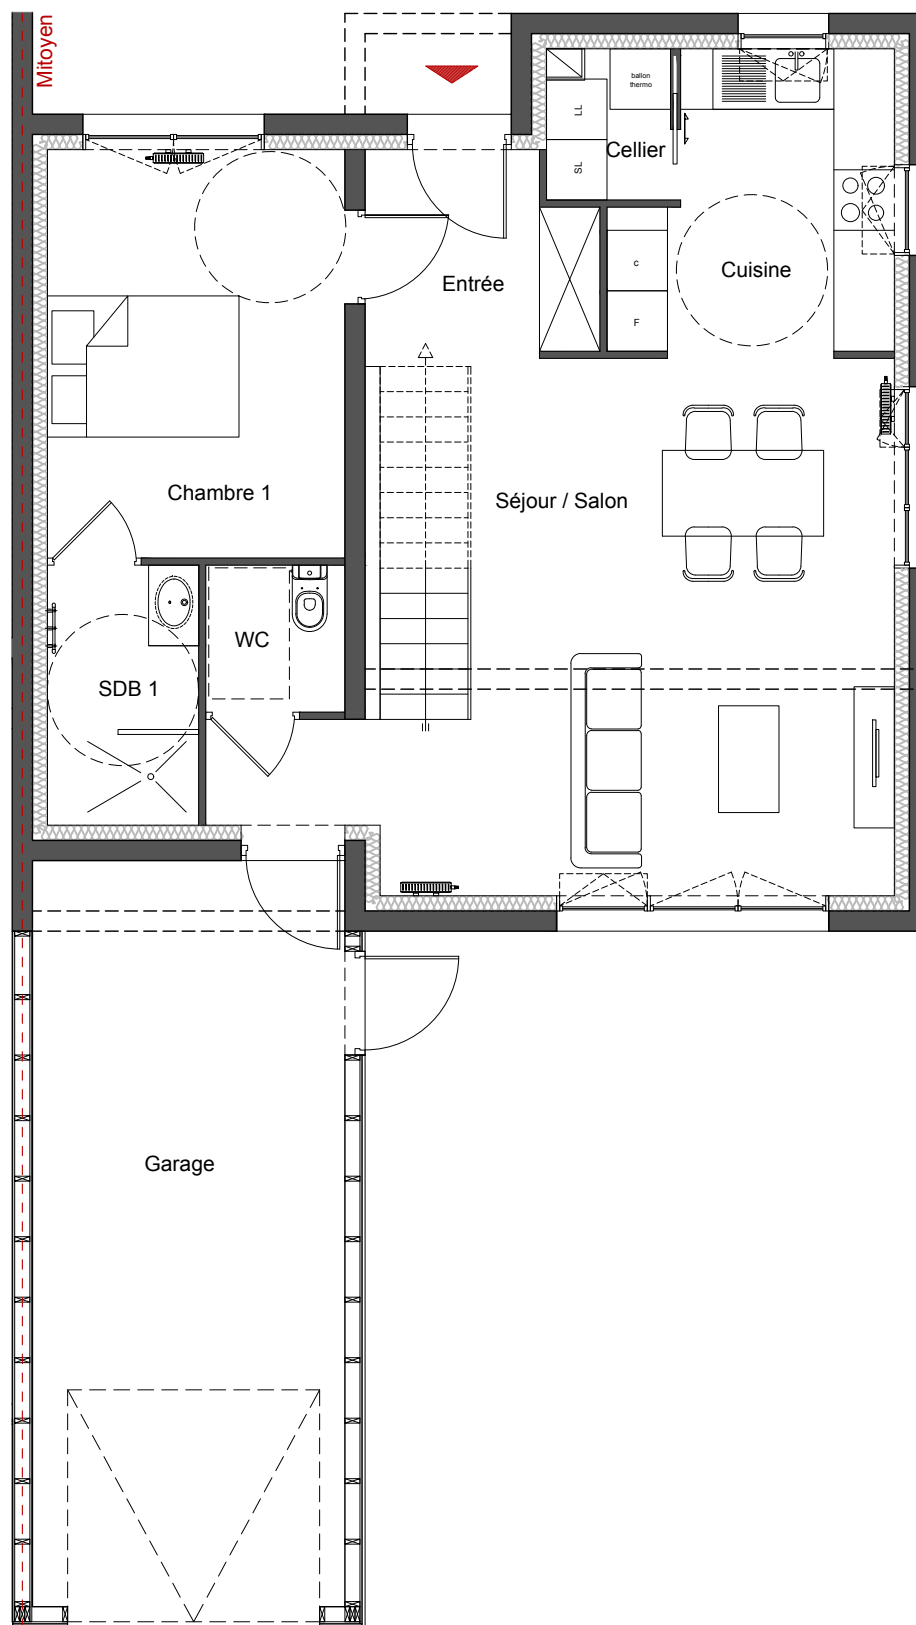

**Façade chemin**

**Étage**

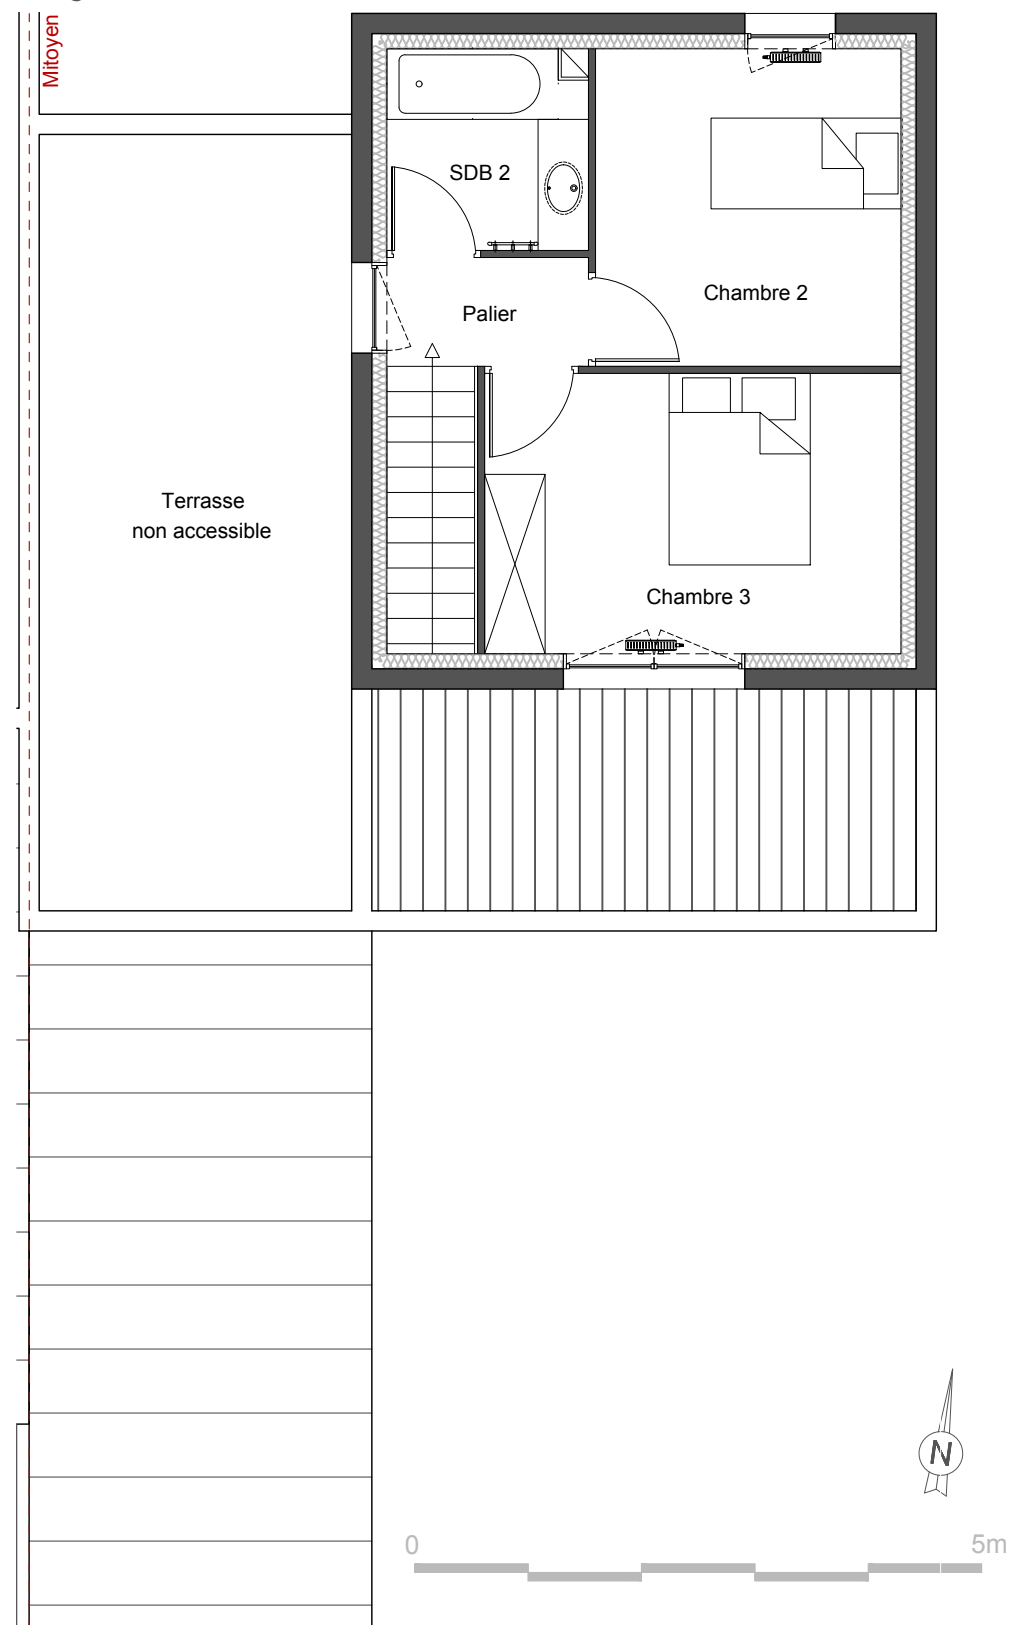

**Vue générale côté jardin / rue**