


Commune de CROSMIERES
Lotissement "L'Arthénuère"

9 Rue de l'Arthénuère
 Cadastre: Section AB - n° 318


LOT 5
 Surface arpentée: 378 m²

Surface de
 Plancher : 250 m²


PLAN DE SITUATION - Sans échelle

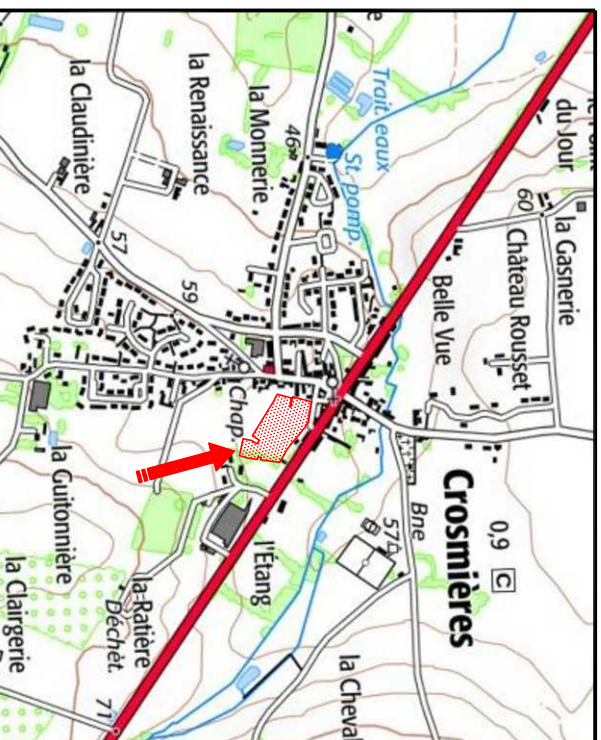


PLAN D'ENSEMBLE - Sans échelle

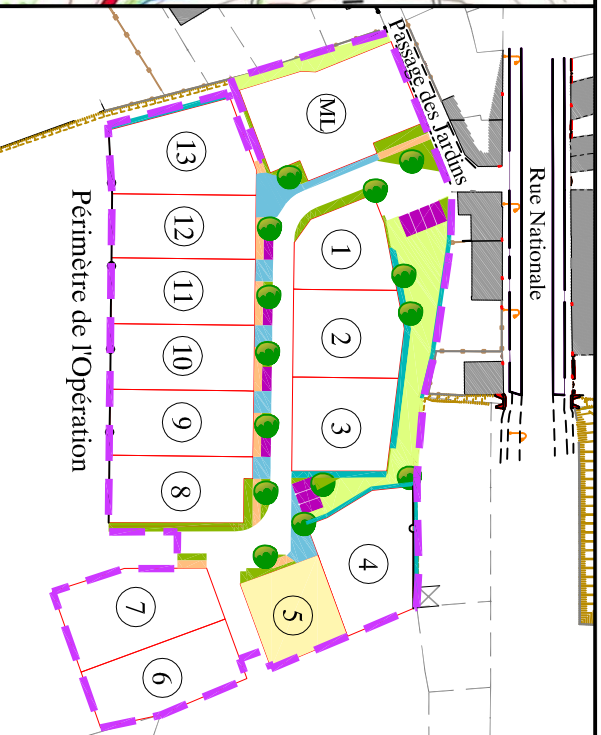



EXTRAIT DU PLAN DE COMPOSITION - Echelle: 1/500

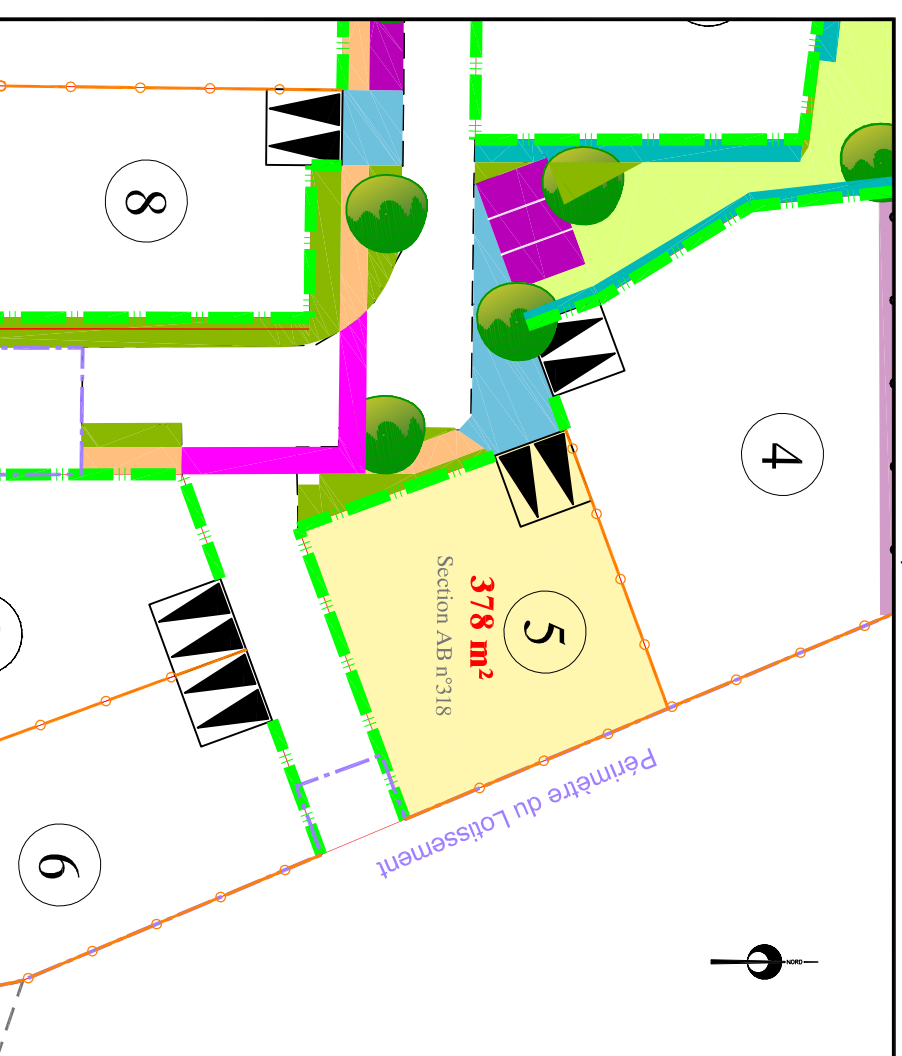

PLAN DE BORNAGE - Echelle: 1/500

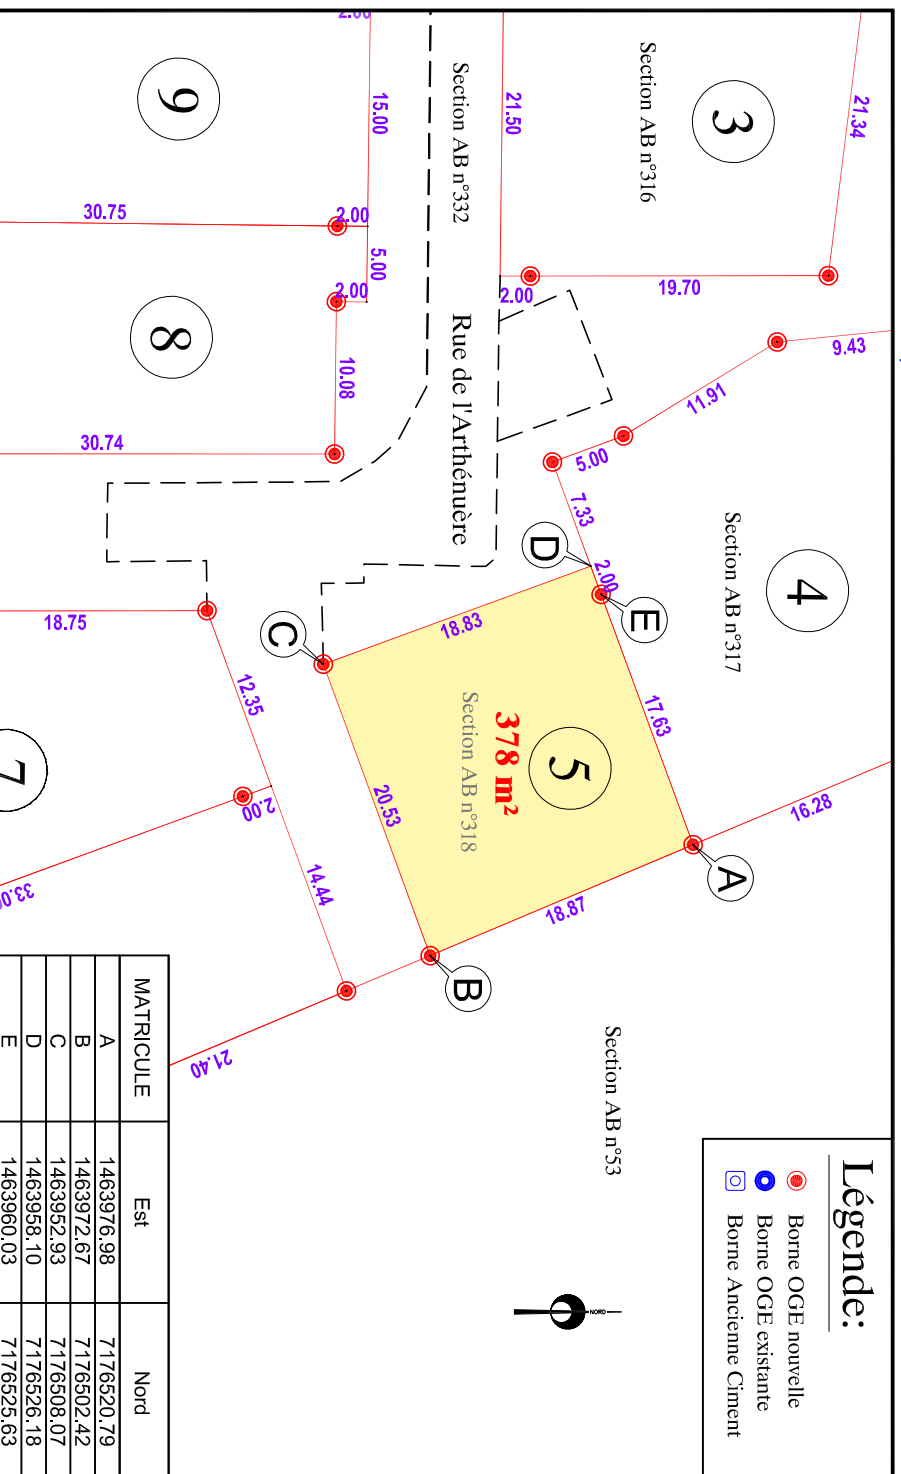

EXTRAIT DE PLANS VRD - Echelle: 1/500

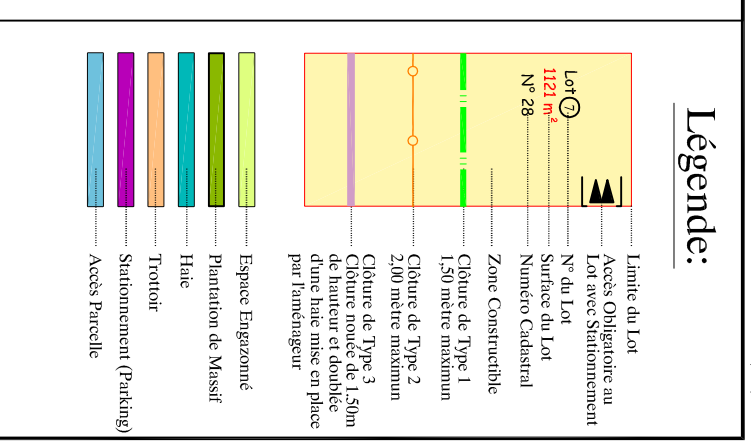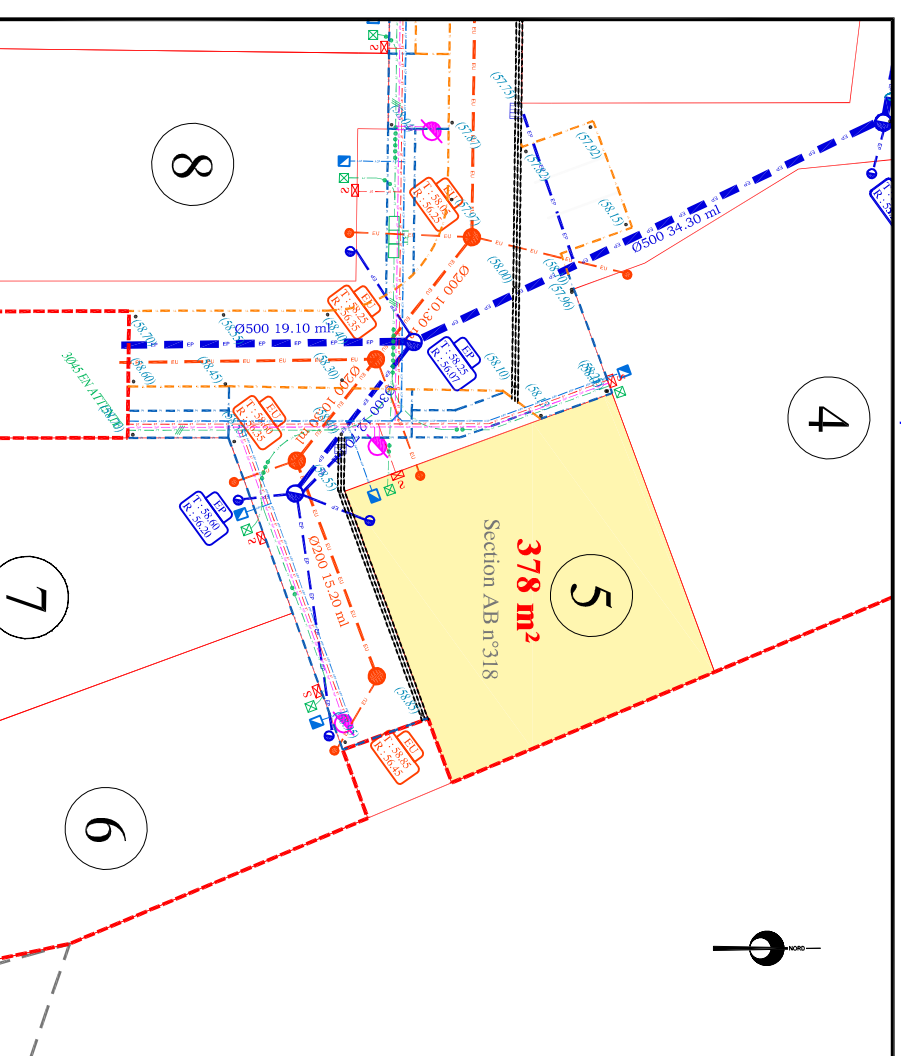

NOTA: L'utilisateur est tenu de veiller à la stabilité des bornes, piquets ou repères portés au présent document, notamment par vérification des cotes ou autres indications qu'il comporte. Il signalera en temps utile au Géomètre toutes discordances qu'il pourrait constater.

NOTA: les positions et les dimensions des ouvrages sont données à titre indicatif.

L'acquéreur et le constructeur devront s'assurer, après visite sur site, de la position exacte des éléments techniques.

Le maître d'ouvrage et le maître d'oeuvre peuvent réaliser des modifications des réseaux et des cotes voirie en phase chantier sans que leur responsabilité ne puisse être engagée.