


Commune de CROSMIERES  
 Lotissement "L'Arthénuère"

14 Rue de l'Arthénuère  
 Cadastre: Section AB - n° 321

**LOT 8**  
 Surface arpentée: 479 m<sup>2</sup>  
 Surface de  
 Plancher : 250 m<sup>2</sup>


PLAN DE SITUATION - Sans échelle

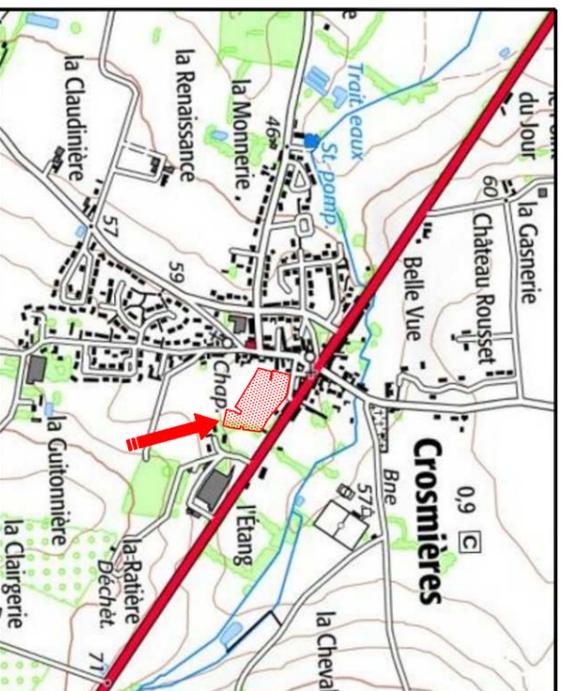

PLAN D'ENSEMBLE - Sans échelle




EXTRAIT DU PLAN DE COMPOSITION - Echelle: 1/500

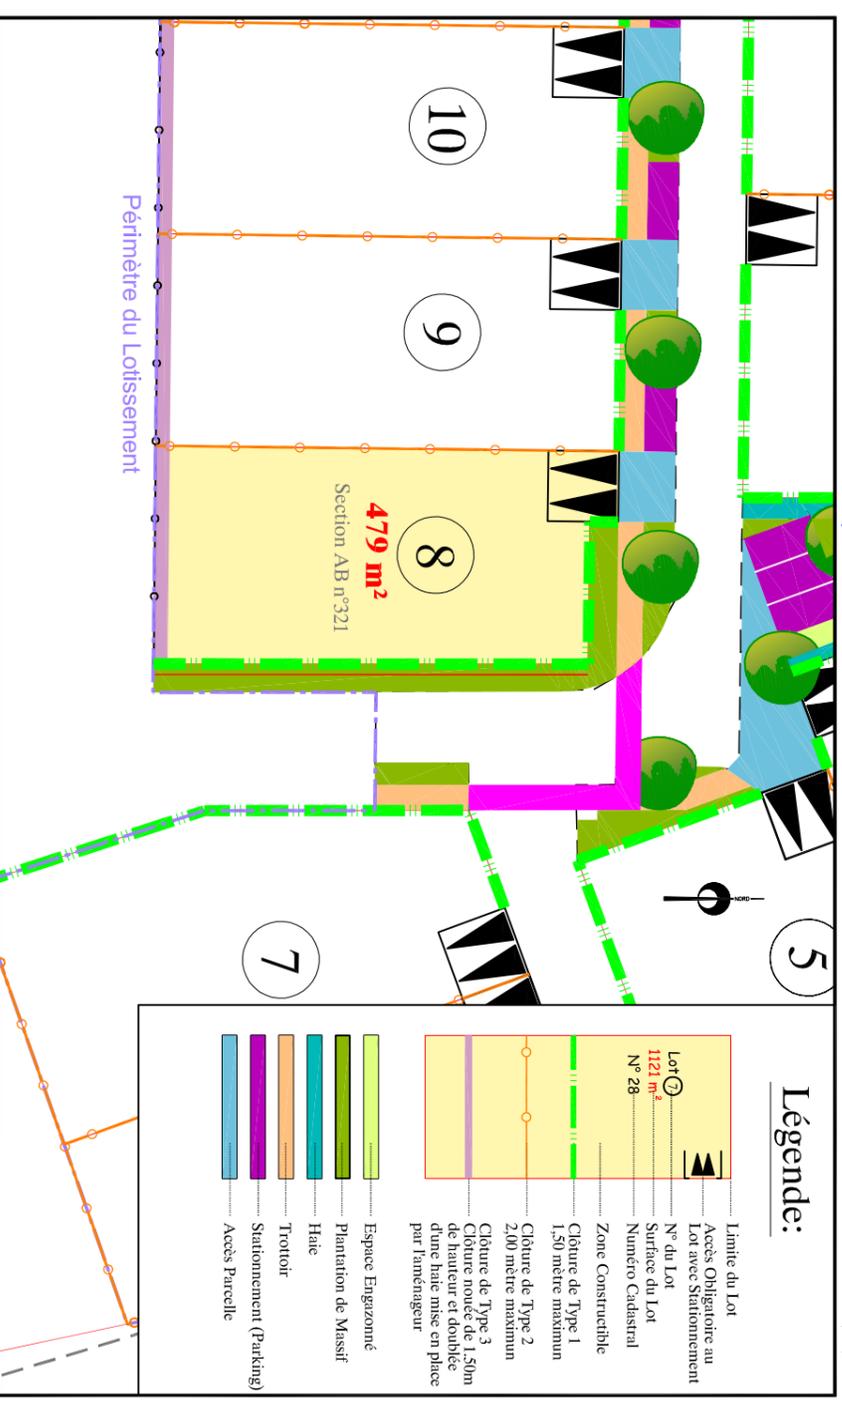

Date: 30/09/2020

PLAN DE BORNAGE - Echelle: 1/500

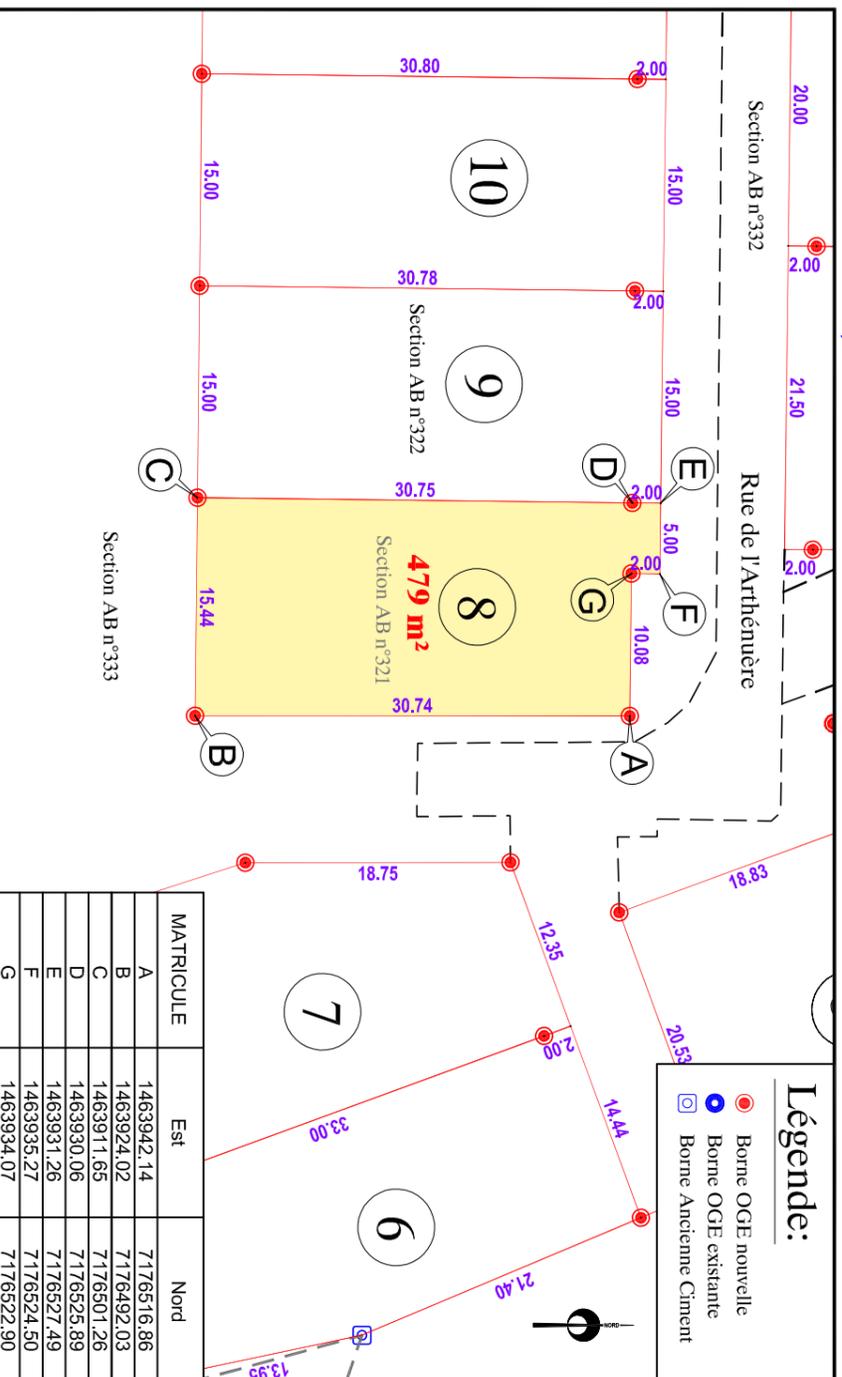


**Légende:**

- Borne OGE nouvelle
- Borne OGE existante
- Borne Ancienne Ciment

MATRICULE	Est	Nord
A	1463942.14	7176516.86
B	1463924.02	7176492.03
C	1463911.65	7176501.26
D	1463930.06	7176525.89
E	1463931.26	7176527.49
F	1463935.27	7176524.50
G	1463934.07	7176522.90

EXTRAIT DE PLANS VRD - Echelle: 1/500

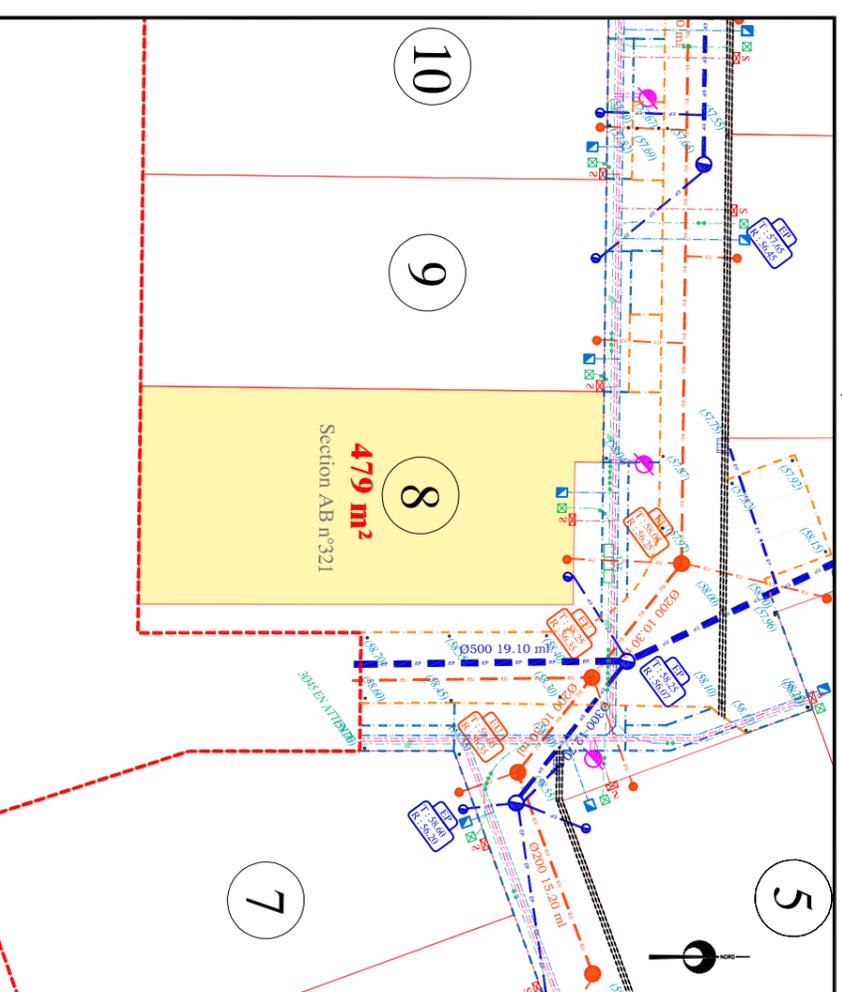

**Légende:**

- Réseau d'eaux usées
- Réseau d'eaux pluviales
- Regard d'eaux usées
- Regard d'eaux pluviales
- Tabouret d'eau usées
- Réseau Electrique
- Réseau Téléphonique
- Réseau d'Eau Portable
- Réseau d'Eclairage Public
- Coffret Electrique
- Regard Téléphonique
- Citerneau AEP
- Candélabre
- Altitude Voirie

**NOTA:** les positions et les dimensions des ouvrages sont données à titre indicatif.

L'acquéreur et le constructeur devront s'assurer, après visite sur site, de la position exacte des éléments techniques.

**Le maître d'ouvrage et le maître d'oeuvre peuvent réaliser des modifications des réseaux et des cotés voirie en phase chantier sans que leur responsabilité ne puisse être engagée.**

**NOTA:** L'utilisateur est tenu de veiller à la stabilité des bornes, piquets ou repères portés au présent document, notamment par vérification des cotes ou autres indications qu'il comporte. Il signalera en temps utile au Géomètre toutes discordances qu'il pourrait constater.