

Département de la Sarthe
Commune de Vibraye
Lotissement "Ambroise Croizat"



Date: 07/04/2022

PLAN DE VENTE - LOT n°1


Cadastre: Section AM - n°---

Surface d'arpentage: 629 m²


PLAN DE SITUATION - Sans échelle



PLAN D'ENSEMBLE - Sans échelle

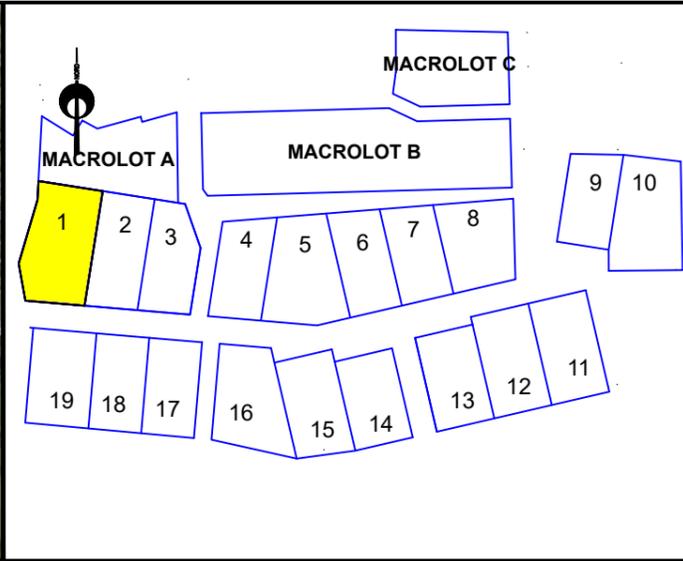


PLAN DE DÉLIMITATION- Echelle: 1/500

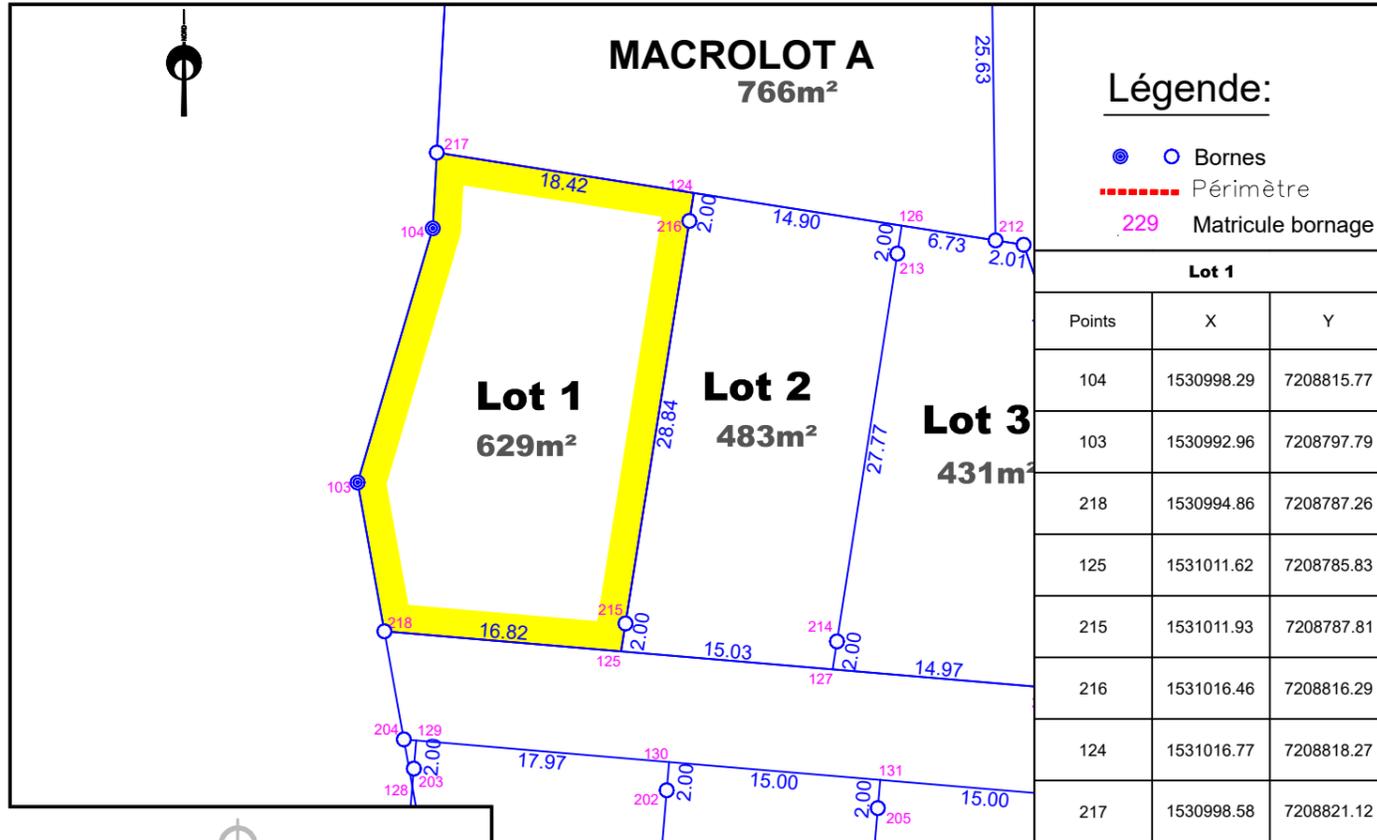


NOTA: L'utilisateur est tenu de veiller à la stabilité des bornes, piquets ou repères portés au présent document, notamment par vérification des cotes ou autres indications qu'il comporte. Il signalera en temps utile au Géomètre toutes discordances qu'il pourrait constater.

EXTRAIT DU REGLEMENT GRAPHIQUE - Echelle: 1/500

Date: 07/04/2022

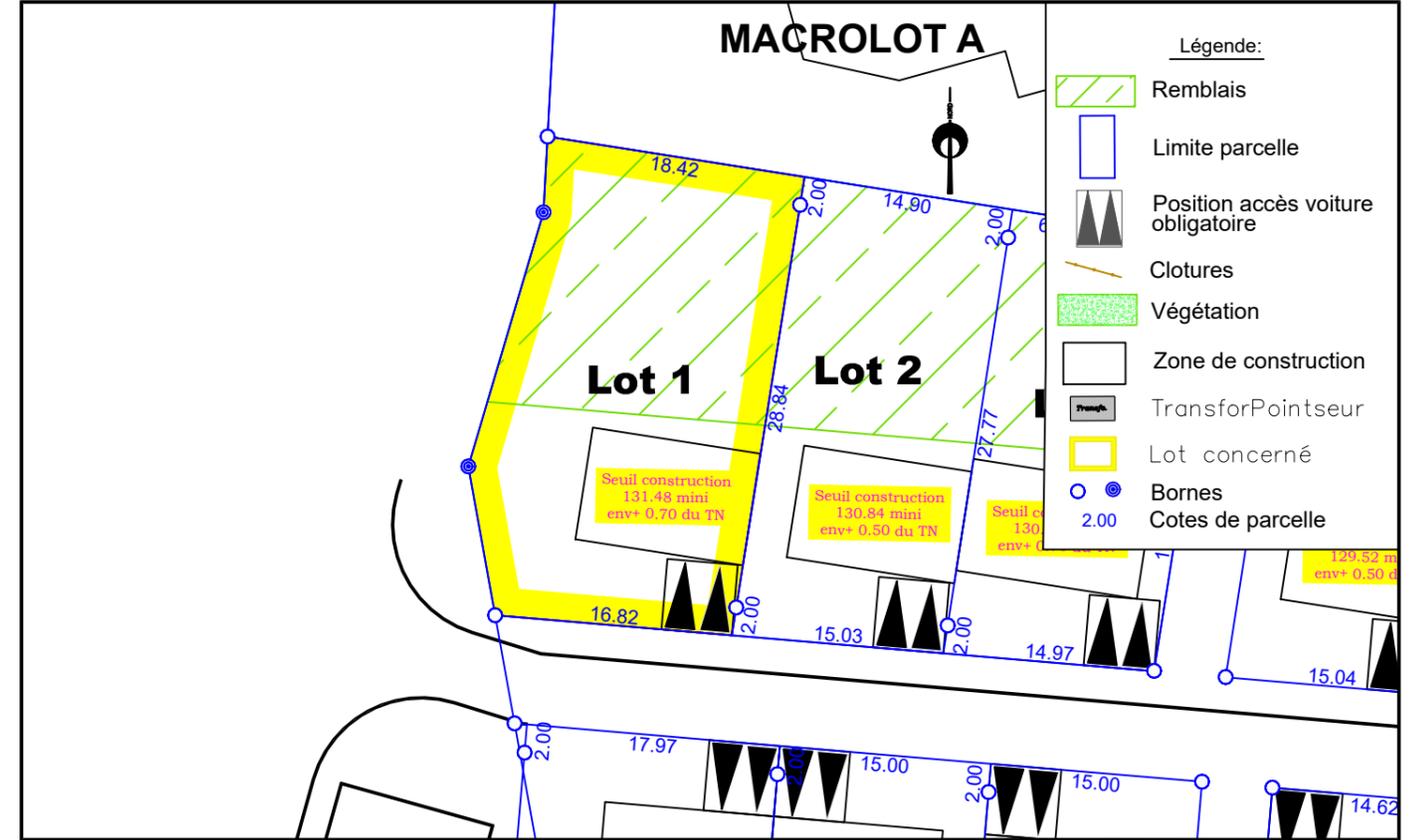

EXTRAIT DE PLANS VRD - Echelle: 1/500

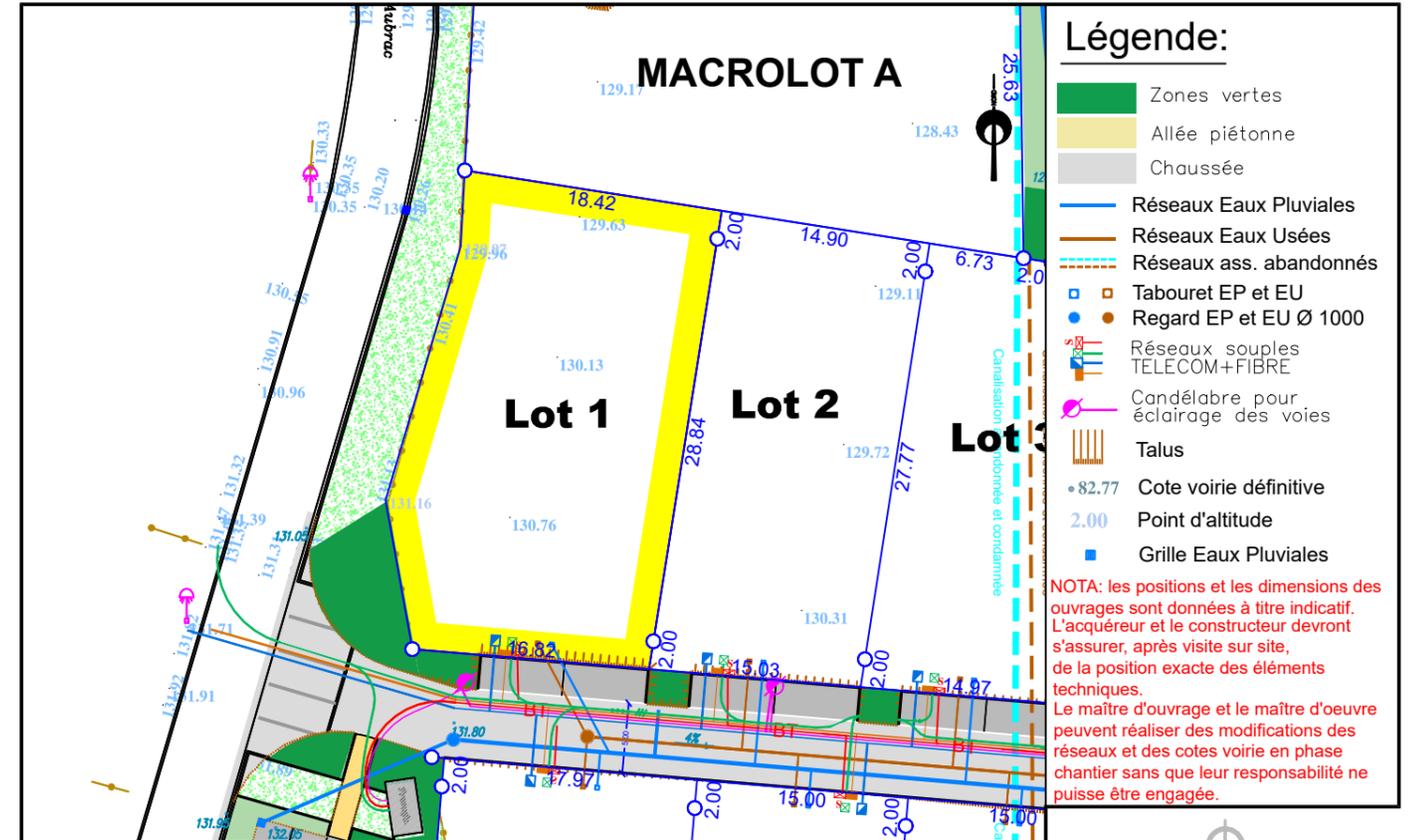

Dossier : LM.106.2003
Fichier: LM.106.2003_191762_PlanDeVente_IND_A.dwg