

Département de la Sarthe
Commune de Vibraye
Lotissement "Ambroise Croizat"



Date: 07/04/2022

PLAN DE VENTE - LOT n°19


Cadastre: Section AM - n°---

Surface d'arpentage: 485 m²

PLAN DE SITUATION - Sans échelle




PLAN D'ENSEMBLE - Sans échelle

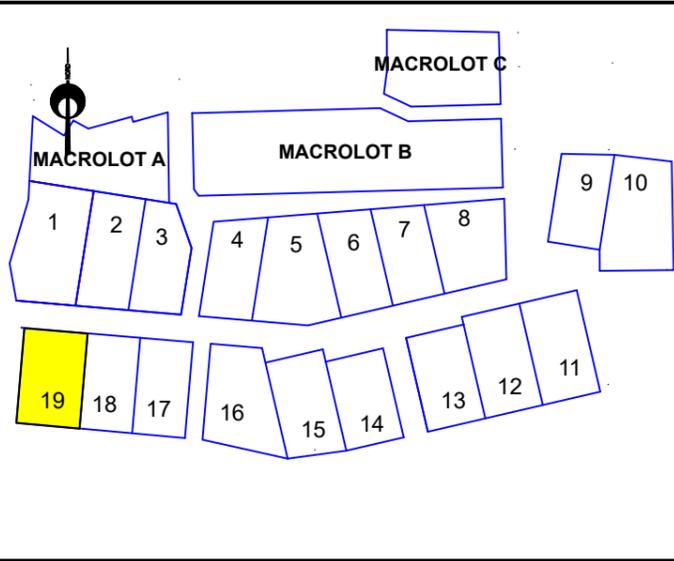


EXTRAIT DU REGLEMENT GRAPHIQUE - Echelle: 1/500

Date: 07/04/2022

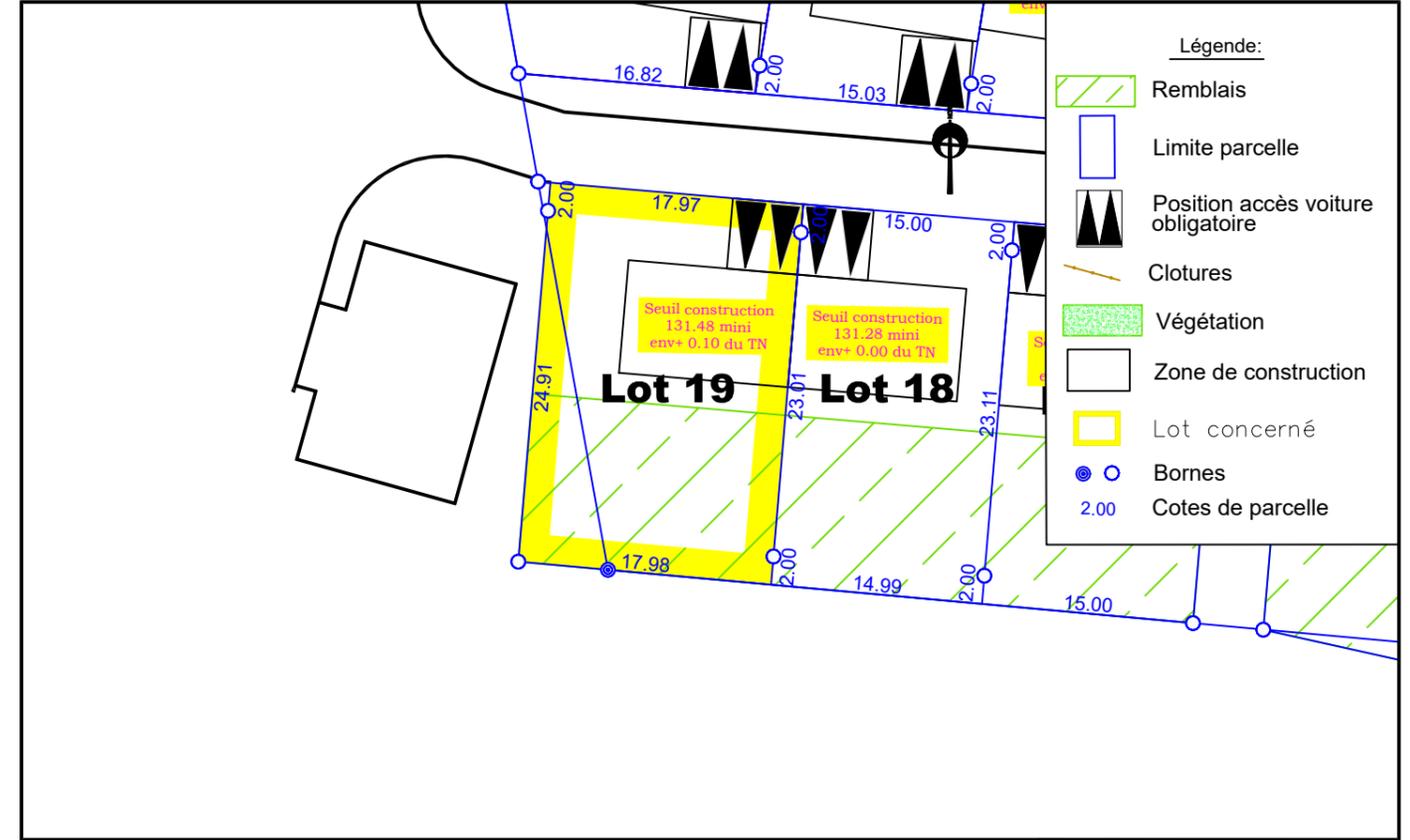

PLAN DE DÉLIMITATION- Echelle: 1/500

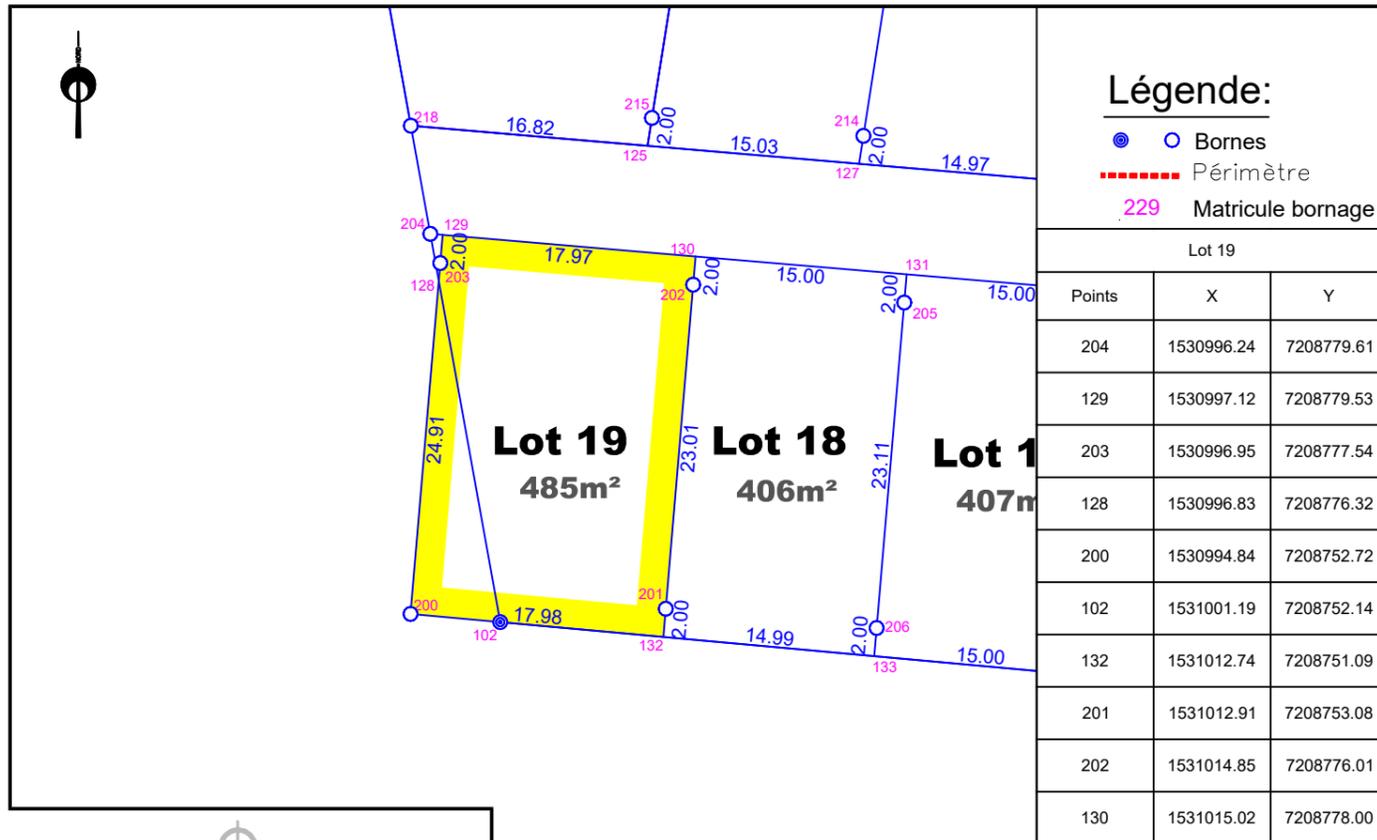

EXTRAIT DE PLANS VRD - Echelle: 1/500

