


Département de la Sarthe
Commune de BAZOUGES-CRE-SUR-LOIR
Lotissement "La Herse"

Cadastre: Section ZB - n° 254


LOT 4
Surface arpentée: 528 m²

Surface de
Plancher : 265 m²

PLAN DE SITUATION - Sans échelle

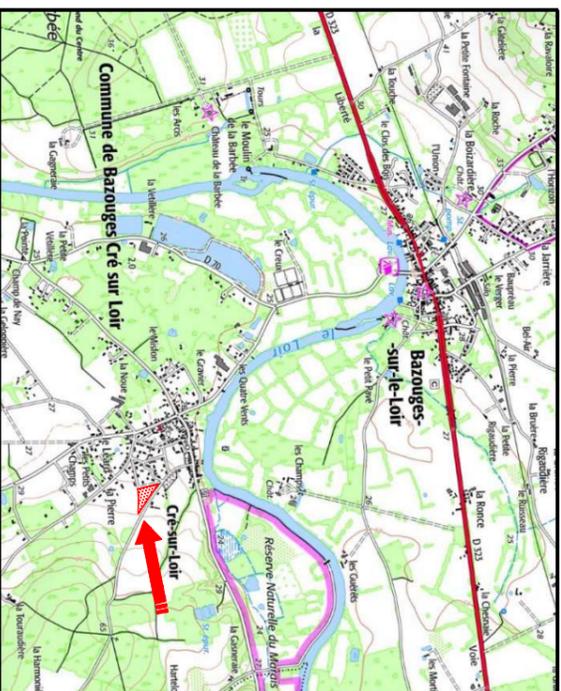


PLAN D'ENSEMBLE - Sans échelle

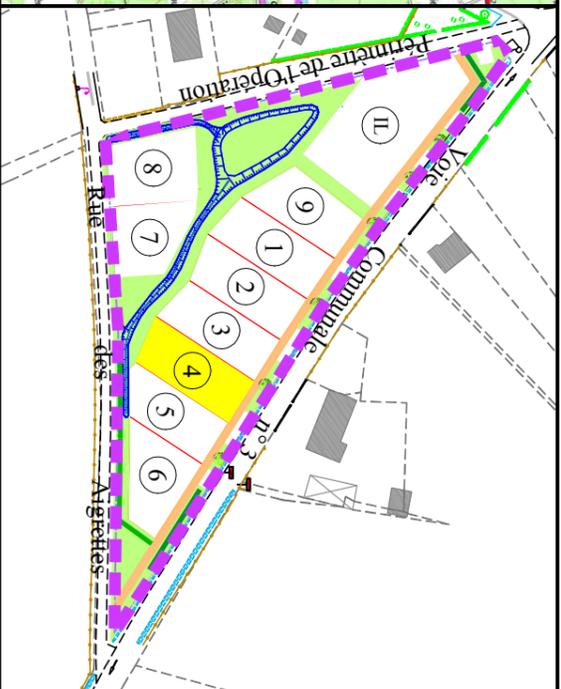


EXTRAIT DU PLAN DE COMPOSITION - Echelle: 1/500

Date: 11/02/2022

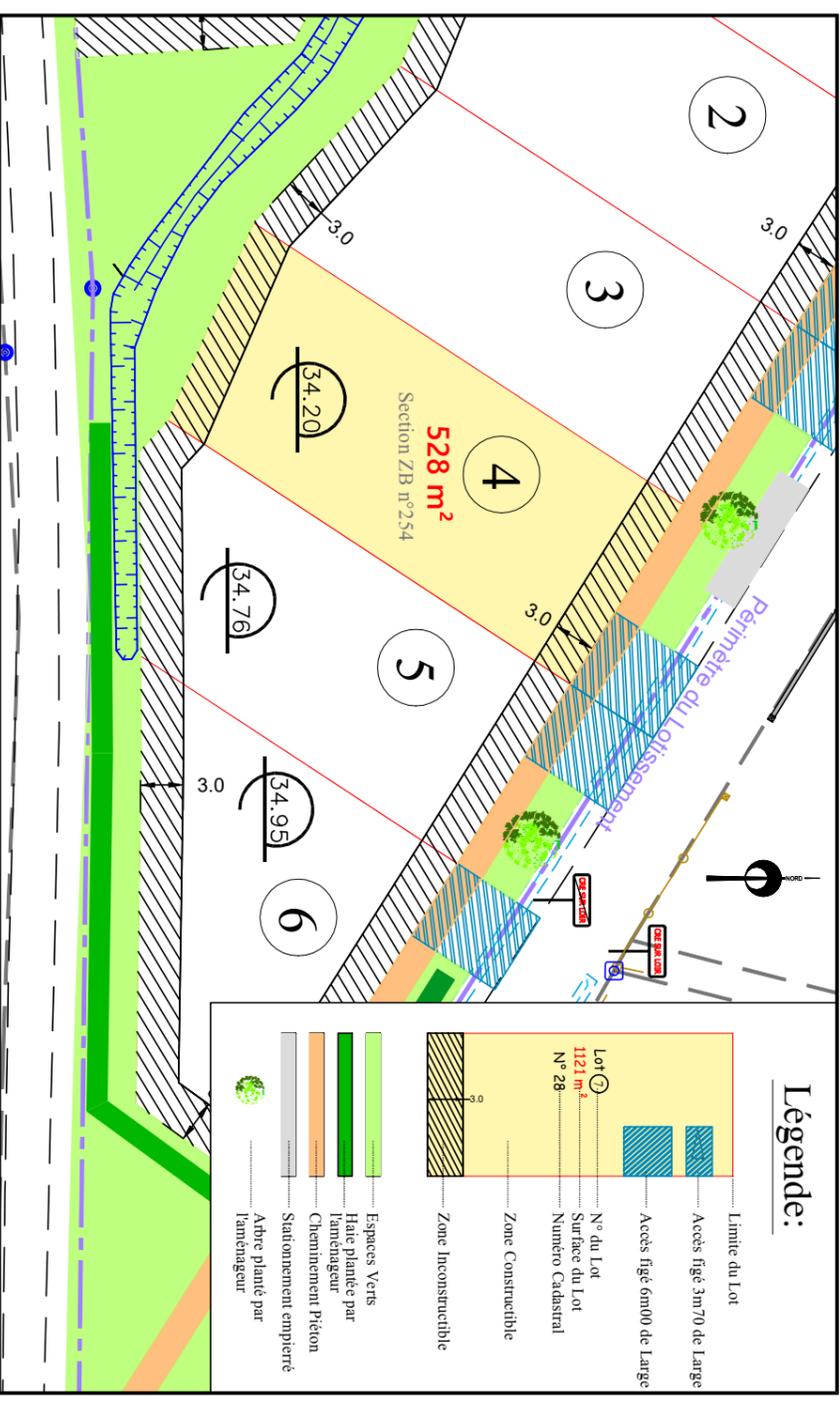


EXTRAIT DE PLANS VRD - Echelle: 1/500

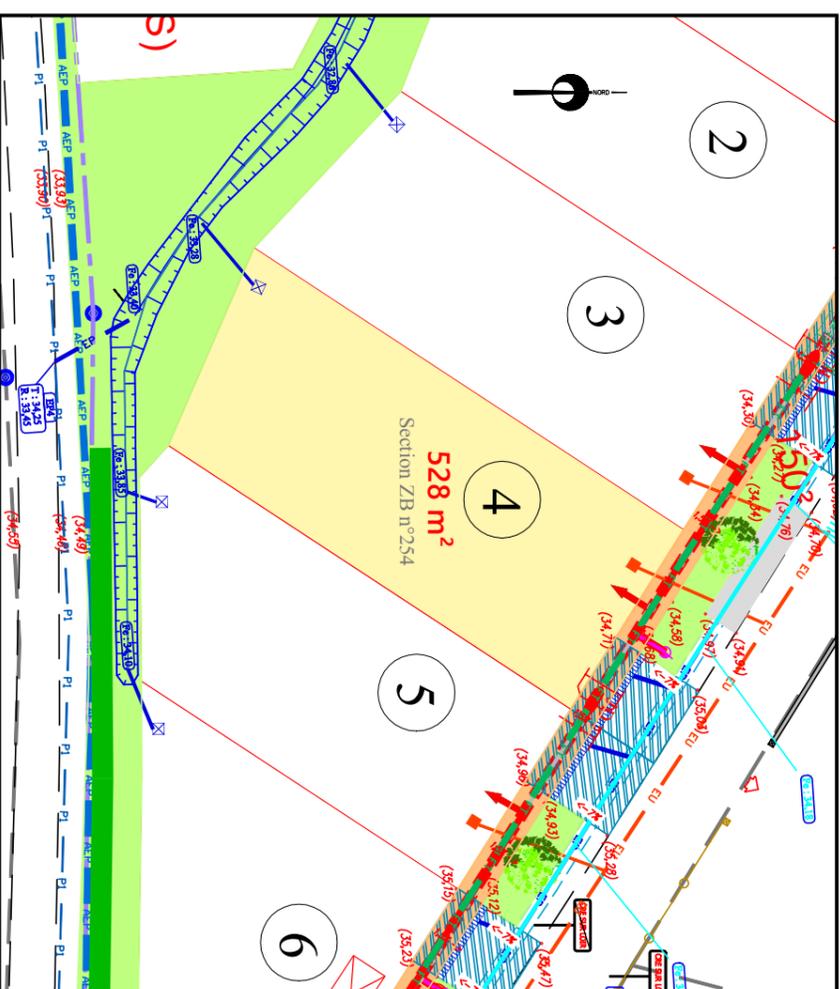

NOTA: les positions et les dimensions des ouvrages sont données à titre indicatif.
L'acquéreur et le constructeur devront sassurer, après visite sur site, de la position exacte des éléments techniques.
Le maître d'ouvrage et le maître d'oeuvre peuvent réaliser des modifications des réseaux et des cotés voirie en phase chantier sans que leur responsabilité ne puisse être engagée.

PLAN DE BORNAGE - Echelle: 1/500

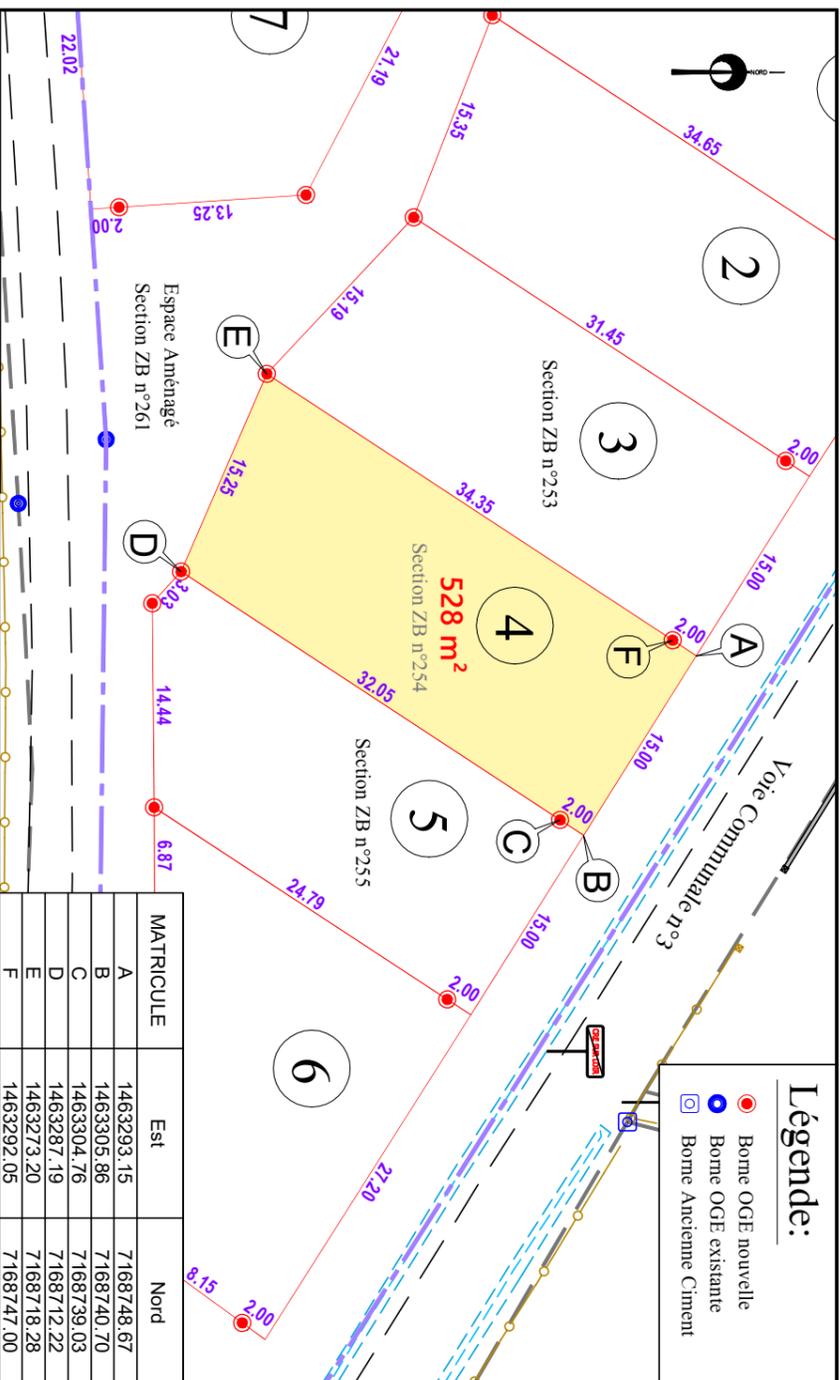

MATRICULE	Est	Nord
A	1463293.15	7168748.67
B	1463305.86	7168740.70
C	1463304.76	7168739.03
D	1463287.19	7168712.22
E	1463273.20	7168718.28
F	1463292.05	7168747.00

NOTA: L'utilisateur est tenu de veiller à la stabilité des bornes, piquets ou repères portés au présent document, notamment par vérification des cotes ou autres indications qu'il comporte. Il signalera en temps utile au Géomètre toutes discordances qu'il pourrait constater.