


Département de la Sarthe  
Commune de BAZOUGES-CRE-SUR-LOIR  
*Lotissement "La Herse"*

Cadastre: Section ZB - n° 255


**LOT 5**  
Surface arpentée: 471 m<sup>2</sup>

Surface de  
Plancher : 235 m<sup>2</sup>

PLAN DE SITUATION - Sans échelle

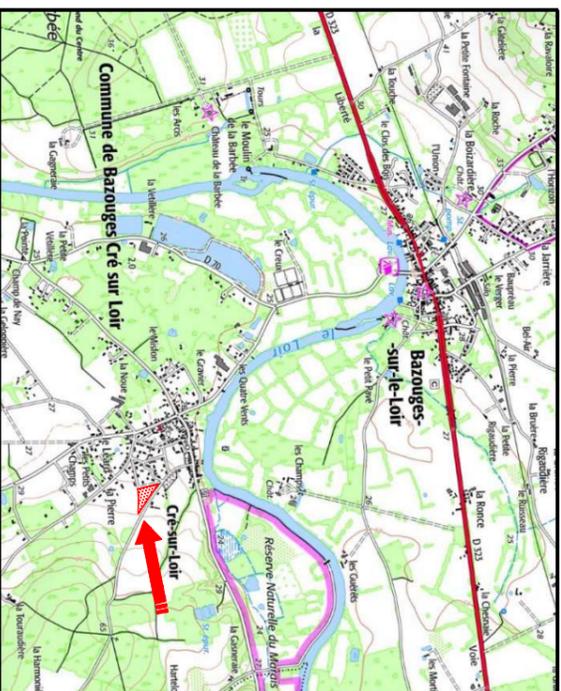


PLAN D'ENSEMBLE - Sans échelle

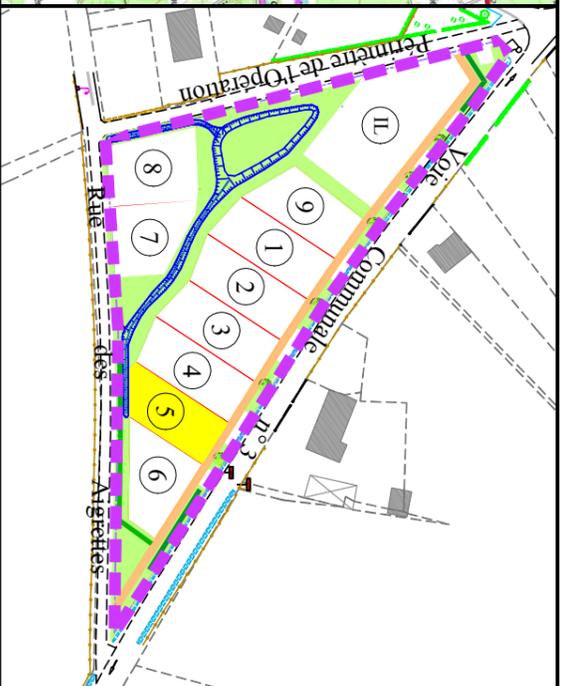

EXTRAIT DU PLAN DE COMPOSITION - Echelle: 1/500


Date: 11/02/2022

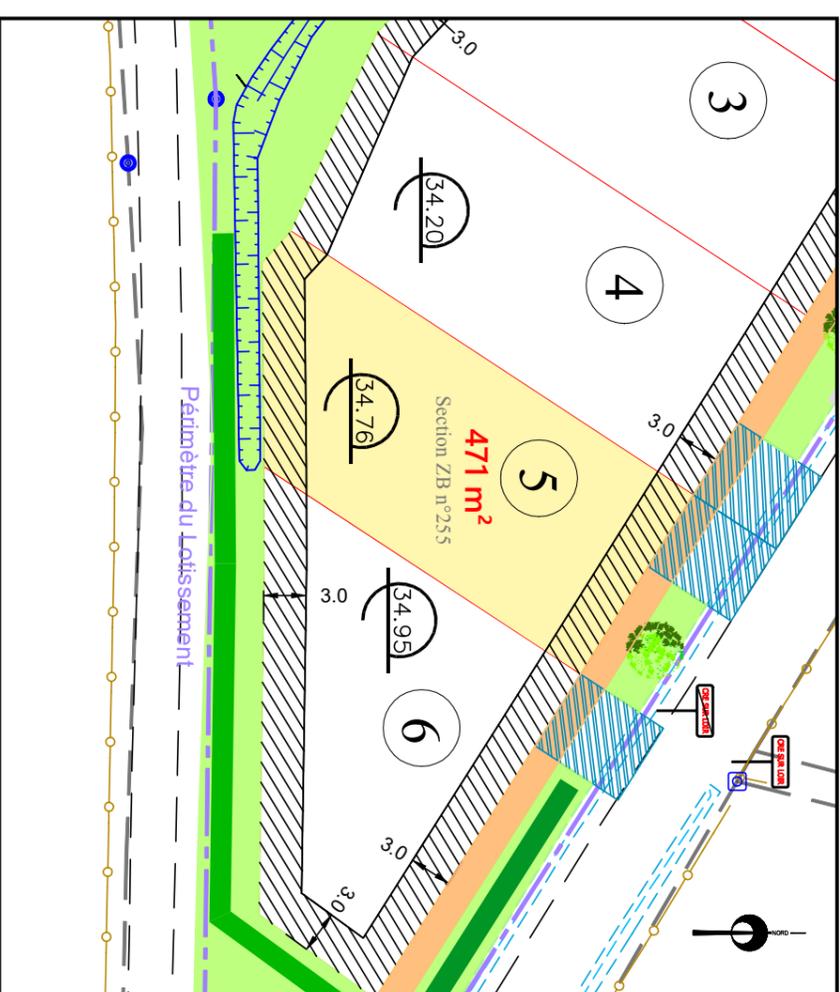

**Légende:**

- Limite du Lot
- Accès figé 3m70 de Large
- Accès figé 0m00 de Large
- Lot (7)
- 1121 m<sup>2</sup> N° du Lot
- 1121 m<sup>2</sup> Surface du Lot
- N° 28 Numéro Cadastre
- Zone Constructible
- Zone Inconstructible
- Espaces Verts
- Haut planté par lambeigneur
- Cheminement Piéton
- Stationnement empiété
- Arbre planté par lambeigneur


EXTRAIT DE PLANS VRD - Echelle: 1/500

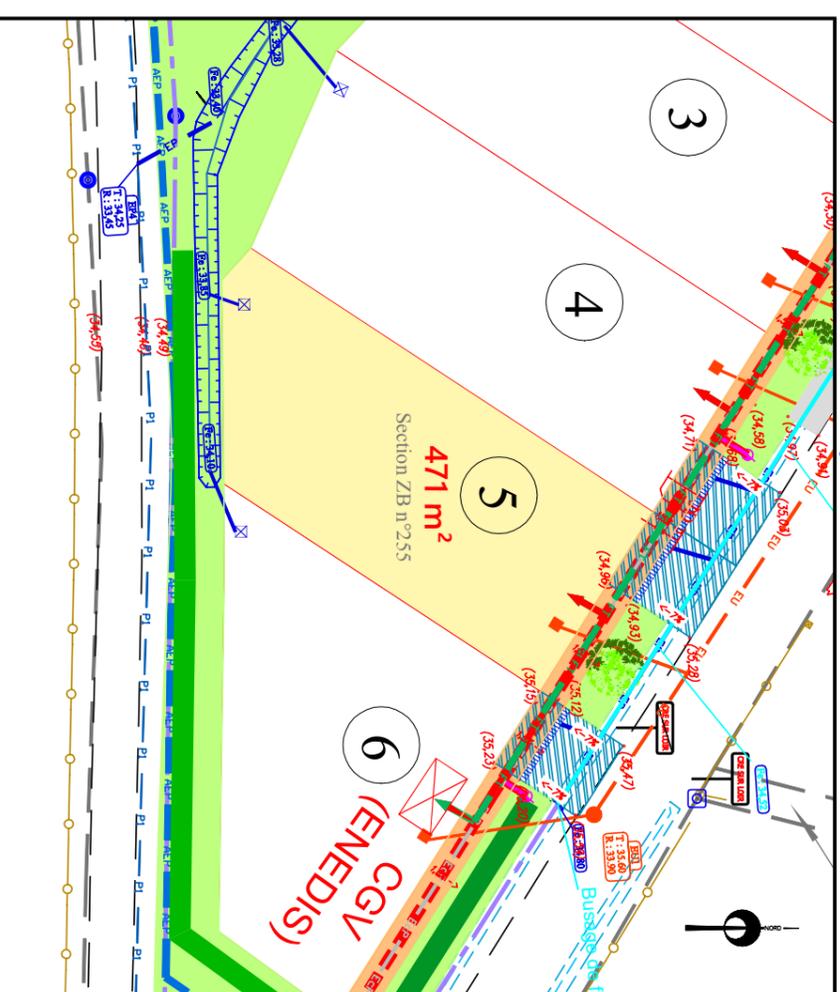

**Légende:**

- Réseau d'eaux usées
- Réseau d'eaux pluviales
- Regard d'eaux usées
- Regard d'eaux pluviales
- Tabouret d'eaux usées
- Tabouret d'eau pluviale
- Réseau Electrique
- Réseau Téléphonique
- Réseau d'Eau Potable
- Réseau d'Éclairage Public
- Coffret Electrique
- Regard Téléphonique
- Chermeau AEP
- Candélabre
- Altitude Voirie (32.18)

NOTA: les positions et les dimensions des ouvrages sont données à titre indicatif.  
L'acquéreur et le constructeur devront s'assurer, après visite sur site, de la position exacte des éléments techniques.  
Le maître d'ouvrage et le maître d'oeuvre peuvent réaliser des modifications des réseaux et des cotes voire en phase chantier sans que leur responsabilité ne puisse être engagée.

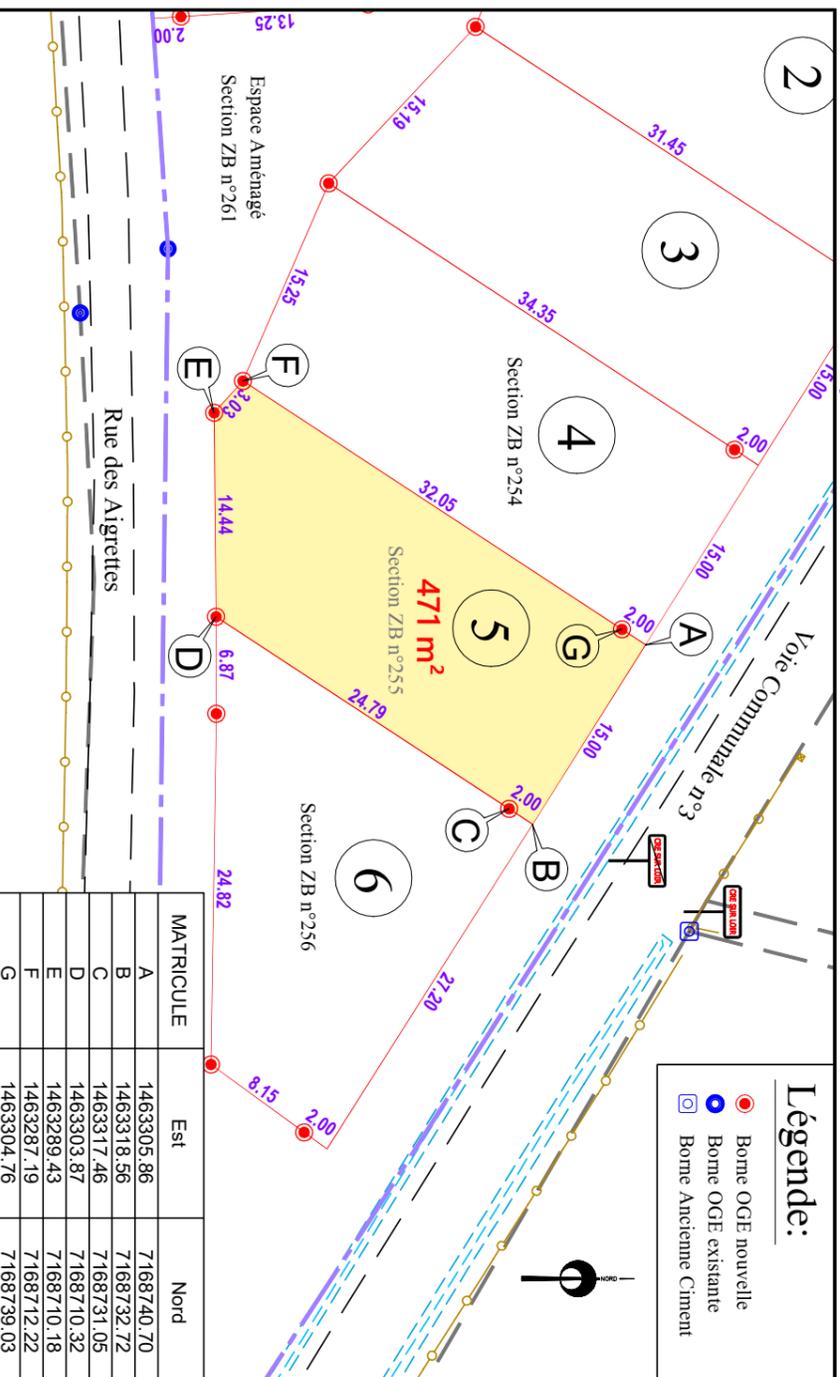

NOTA: L'utilisateur est tenu de veiller à la stabilité des bornes, piquets ou repères portés au présent document, notamment par vérification des cotes ou autres indications qu'il comporte. Il signalera en temps utile au Géomètre toutes discordances qu'il pourrait constater.