


Département de la Sarthe
Commune de BAZOUGES-CRE-SUR-LOIR
Lotissement "La Herse"

Cadastre: Section ZB - n° 257


LOT 7
Surface arpentée: 482 m²

Surface de
Plancher : 240 m²


PLAN DE SITUATION - Sans échelle

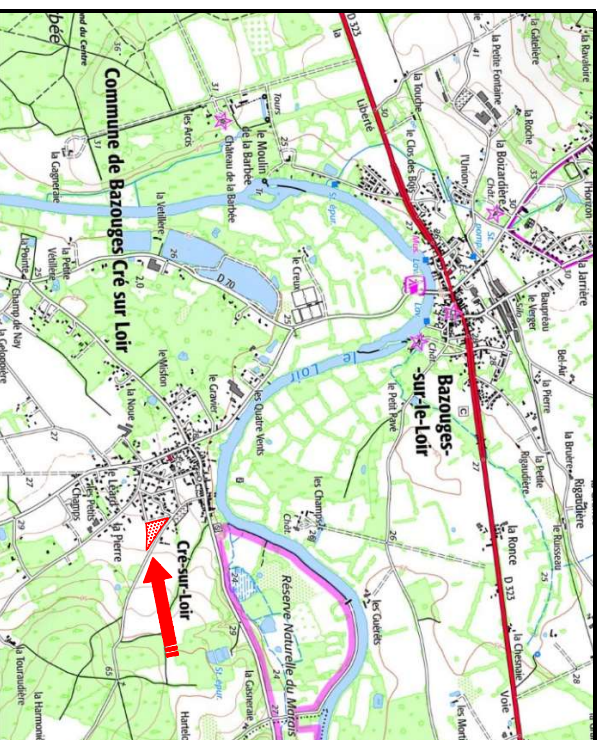

PLAN D'ENSEMBLE - Sans échelle

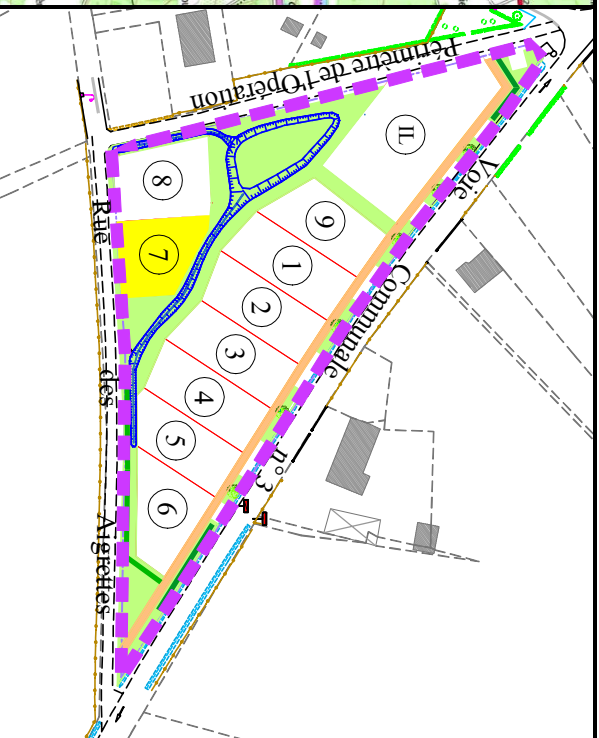


EXTRAIT DU PLAN DE COMPOSITION - Echelle: 1/500

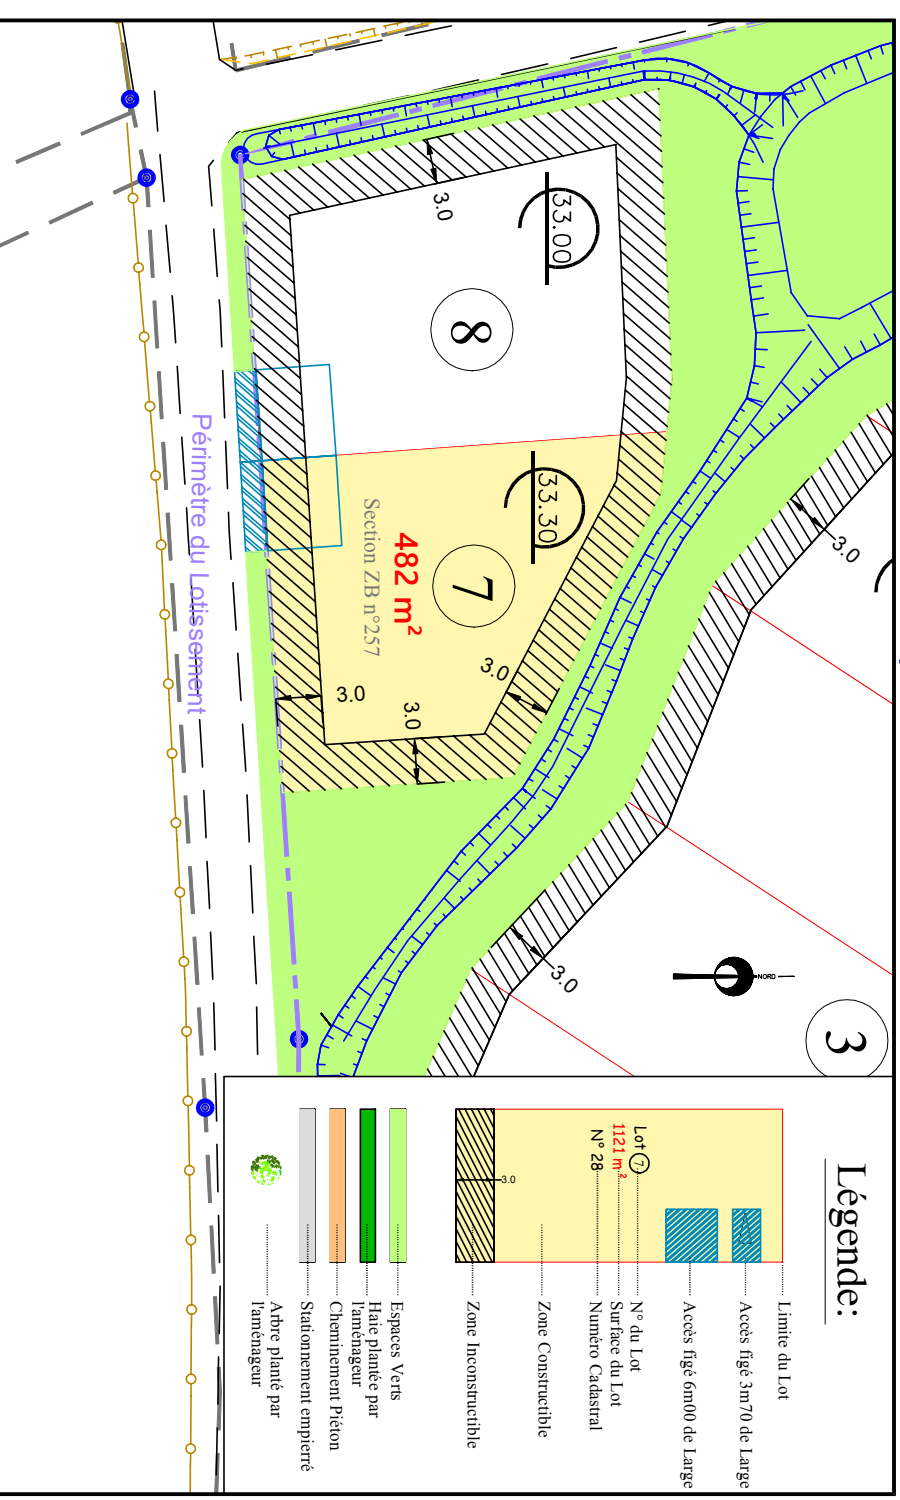

Légende:

- Limite du Lot
- Accès figé 3m70 de Large
- Accès figé 6m00 de Large
- Lot 7
1121 m²
N° du Lot
Surface du Lot
N° 28
----- Numéro Cadastre
- Zone Constructible
- Zone Inconstructible
- Espaces Verts
- Hâte plantée par l'aménageur
- Cheminement Piéton
- Stationnement empiété
- Autre planté par l'aménageur

EXTRAIT DE PLANS VRD - Echelle: 1/500

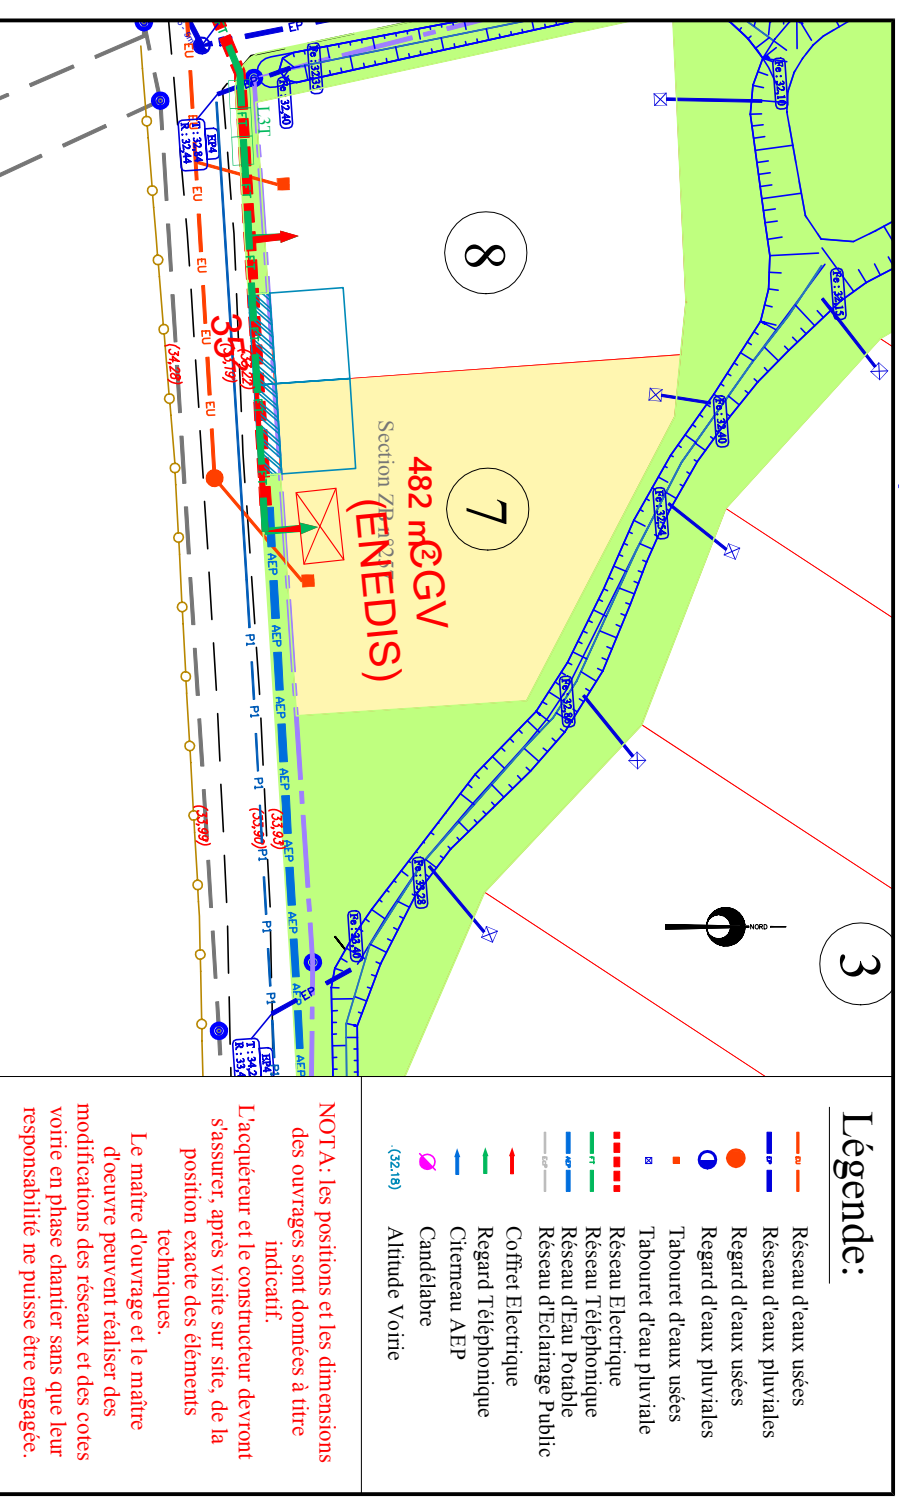


Légende:

- Réseau d'eaux usées
- Réseau d'eaux pluviales
- Regard d'eaux usées
- Regard d'eaux pluviales
- Tabouret d'eaux usées
- Tabouret d'eau pluviale
- Réseau Electrique
- Réseau Téléphonique
- Réseau d'Eau Potable
- Réseau d'Éclairage Public
- Coffret Electrique
- Regard Téléphonique
- Chéneau AEP
- Candélabre
- Altitude Voirie (32.18)

NOTA: les positions et les dimensions des ouvrages sont données à titre indicatif.
L'acquéreur et le constructeur devront s'assurer, après visite sur site, de la position exacte des éléments techniques.
Le maître d'ouvrage et le maître d'oeuvre peuvent réaliser des modifications des réseaux et des cotés voirie en phase chantier sans que leur responsabilité ne puisse être engagée.

PLAN DE BORNAGE - Echelle: 1/500

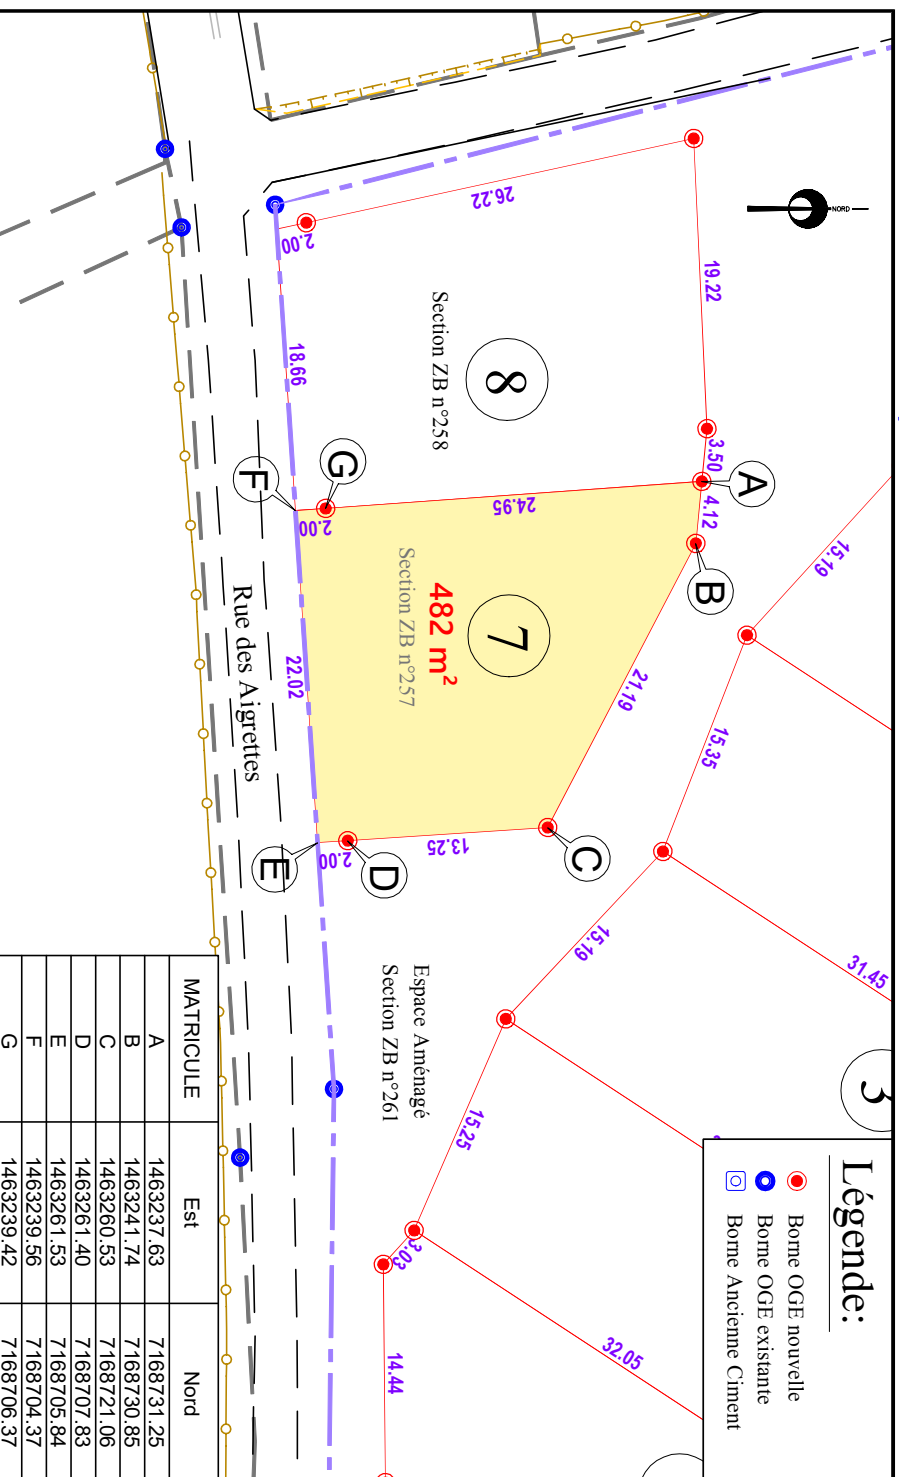

Légende:

- Borne OGE nouvelle
- Borne OGE existante
- Borne Ancienne Ciment

MATRICULE	Est	Nord
A	1463237.63	7168731.25
B	1463241.74	7168730.85
C	1463260.53	7168721.06
D	1463261.40	7168707.83
E	1463261.53	7168705.84
F	1463239.56	7168704.37
G	1463239.42	7168706.37

NOTA: L'utilisateur est tenu de veiller à la stabilité des bornes, piquets ou repères portés au présent document, notamment par vérification des cotes ou autres indications qu'il comporte. Il signalera en temps utile au Géomètre toutes discordances qu'il pourrait constater.