



PLAN DE VENTE - LOT 13 - INDICE A

Lottoissement La Liberté		AMÉNAGEUR SARTHE HABITAT
COMMUNE LA CHAPELLE D'ALIGNE	ADRESSE La Liberté	RÉFÉRENCE CADASTRALE Section YB n°51 et 400
RÉFÉRENCE DU DOSSIER S.089.2022 / 221882	FORMAT DU PLAN A3	DERNIÈRE MISE À JOUR DU PLAN Le 21/10/202 par SL
SURFACE ARPENTÉE 464 m <sup>2</sup>	SURFACE PLANCHER 230 m <sup>2</sup>	FICHIER S.089.2022-PlandeVente-IndA.dwg


PLAN DE SITUATION - Sans échelle

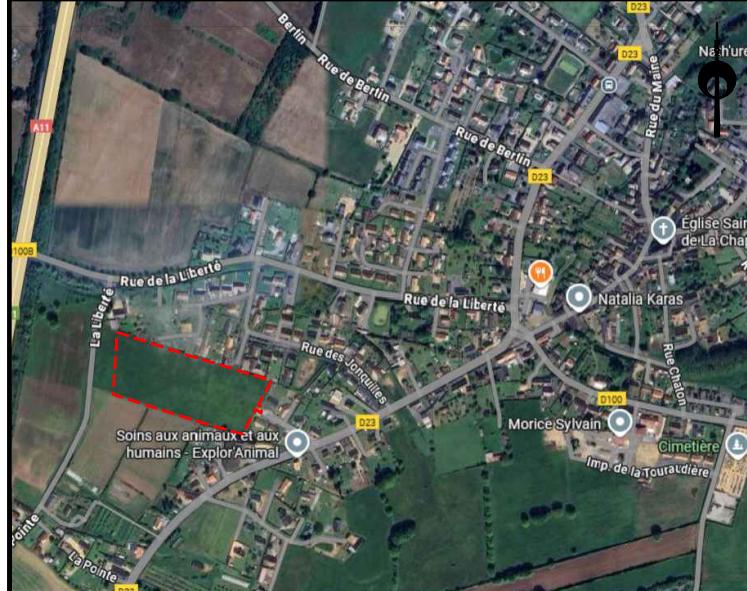

PLAN D'ENSEMBLE - Sans échelle

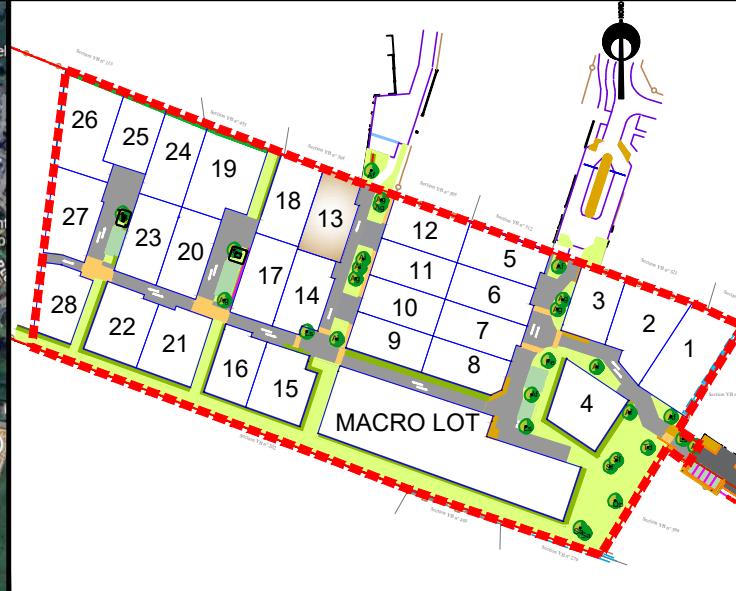

PLAN DE BORNAGE- Echelle: 1/500

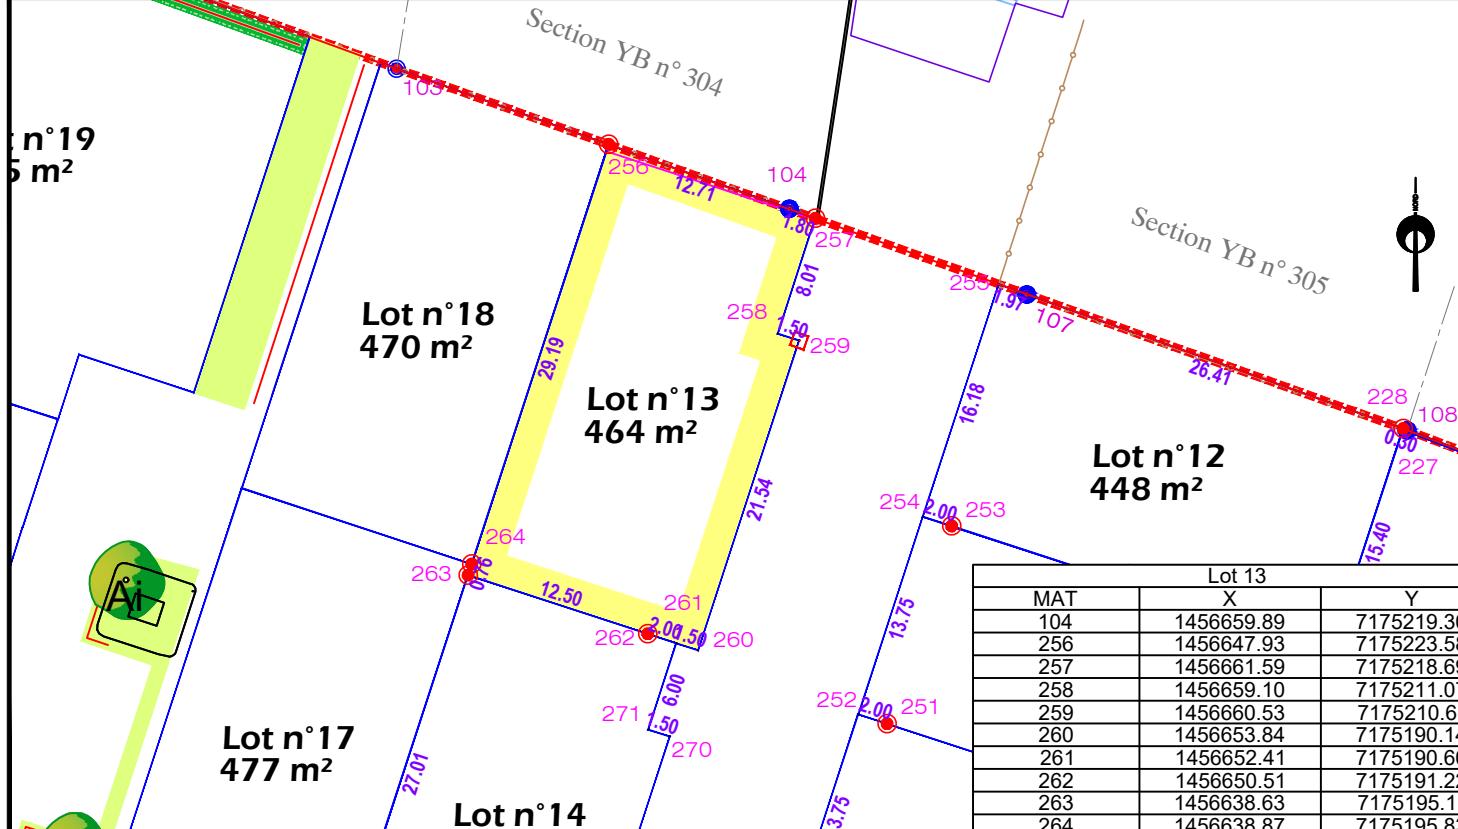


**AIRGÉO**  
Géomètres-Experts Associés

**Agence de SABLÉ-SUR-SARTHE**  
29 Rue Carnot BP50072  
72302 SABLÉ-SUR-SARTHE  
02 43 95 09 79  
[sable@airgeo.fr](mailto:sable@airgeo.fr)

Observations : L'acquéreur est tenu de contrôler la présence des bornes avant l'acquisition de son lot. Il devra veiller à la stabilité des repères portés au présent document, notamment par vérification des cotes ou autres indications qu'il comporte. Il signalera en temps utile au Géomètre toutes discordances qu'il pourrait constater.

EXTRAIT DU RÈGLEMENT GRAPHIQUE - Echelle: 1/500

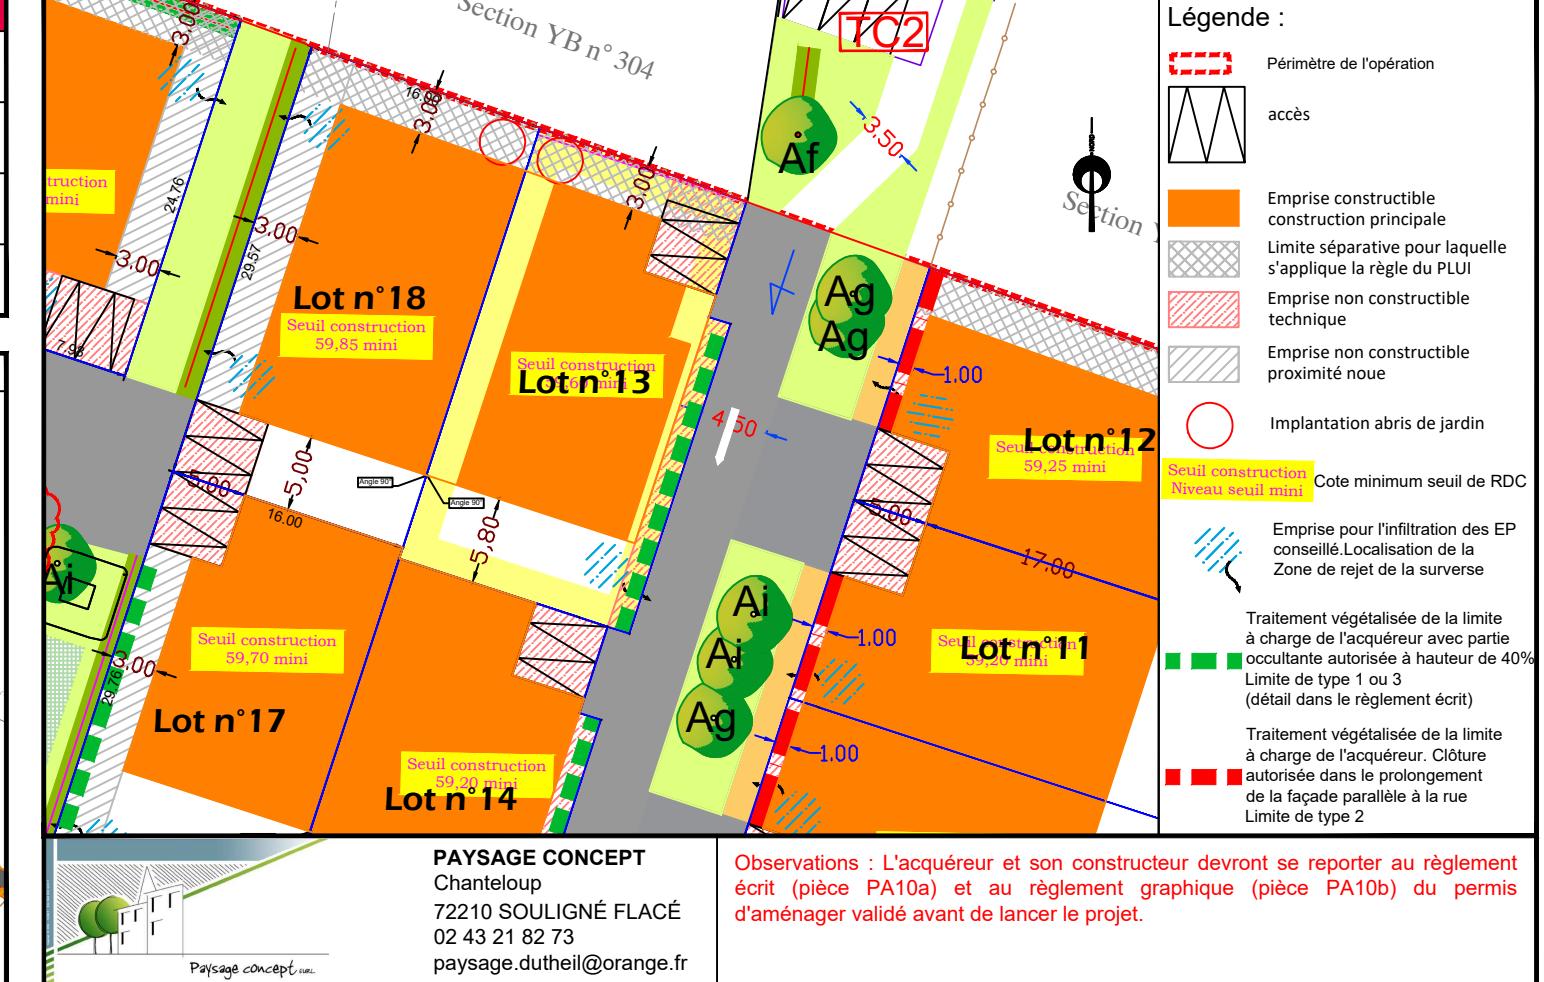

EXTRAIT DE PLANS VRD - Echelle: 1/500



**SO.DE.REF**  
DEVELOPPEMENT  
BUREAU D'ETUDES TECHNIQUE

**SODEREF Développement**  
55 Rue de l'Antonnière  
72650 ST SATURNIN  
02 43 51 10 28  
[sarthe@soderef-dev.fr](mailto:sarthe@soderef-dev.fr)

Observations : Les positions et les dimensions des ouvrages sont données à titre indicatif. L'acquéreur et son constructeur devront s'assurer, après visite sur site, de la position exacte des éléments techniques. Le maître d'ouvrage et le maître d'œuvre peuvent réaliser des modifications des réseaux et des cotes voirie en phase chantier sans que leur responsabilité ne puisse être engagée.