


PLAN DE VENTE - LOT 2 - INDICE A

Lotissement La Liberté		AMÉNAGEUR SARTHE HABITAT
COMMUNE LA CHAPELLE D'ALIGNE	ADRESSE La Liberté	RÉFÉRENCE CADASTRALE Section YB n°51 et 400
RÉFÉRENCE DU DOSSIER S.089.2022 / 221882	FORMAT DU PLAN A3	DERNIÈRE MISE À JOUR DU PLAN Le 21/10/202 par SL
SURFACE ARPENTÉE 616 m ²	SURFACE PLANCHER 250 m ²	FICHIER S.089.2022-PlandeVente-IndA.dwg


PLAN DE SITUATION - Sans échelle




PLAN D'ENSEMBLE - Sans échelle

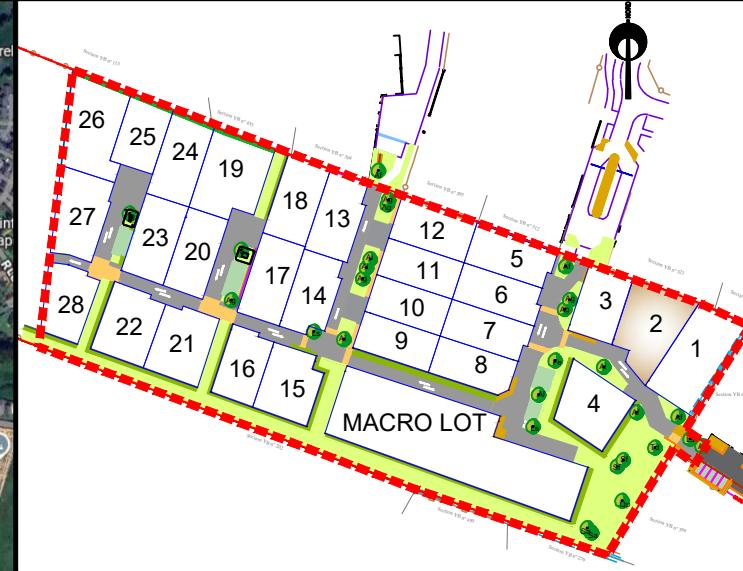

EXTRAIT DU RÈGLEMENT GRAPHIQUE - Echelle: 1/500

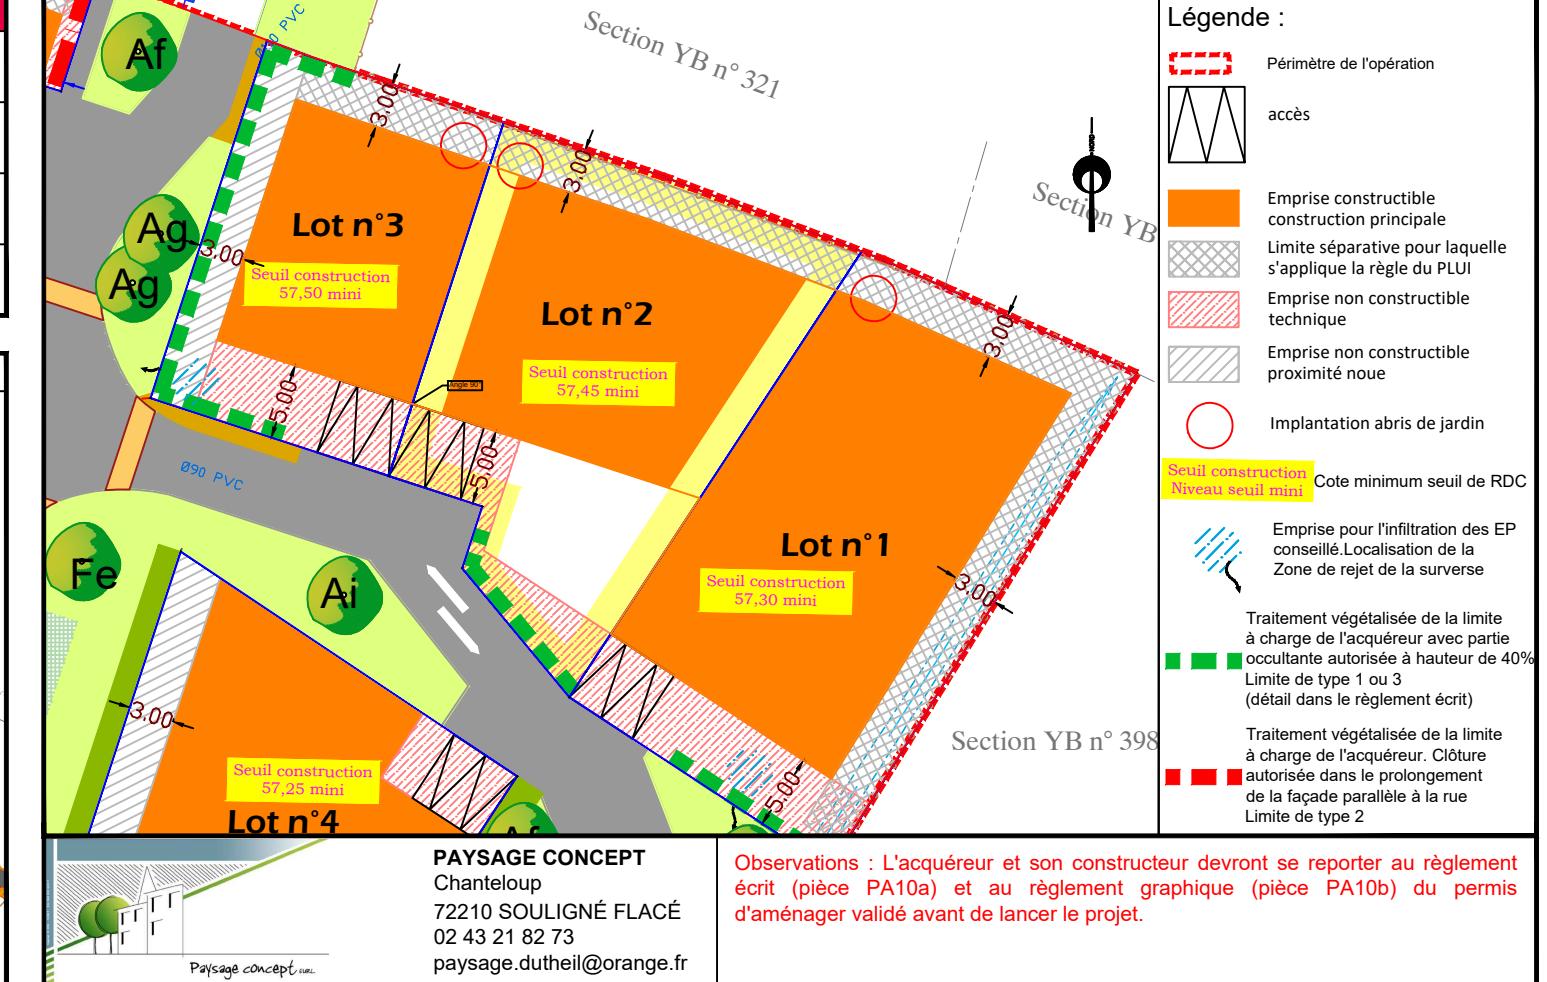


PLAN DE BORNAGE- Echelle: 1/500

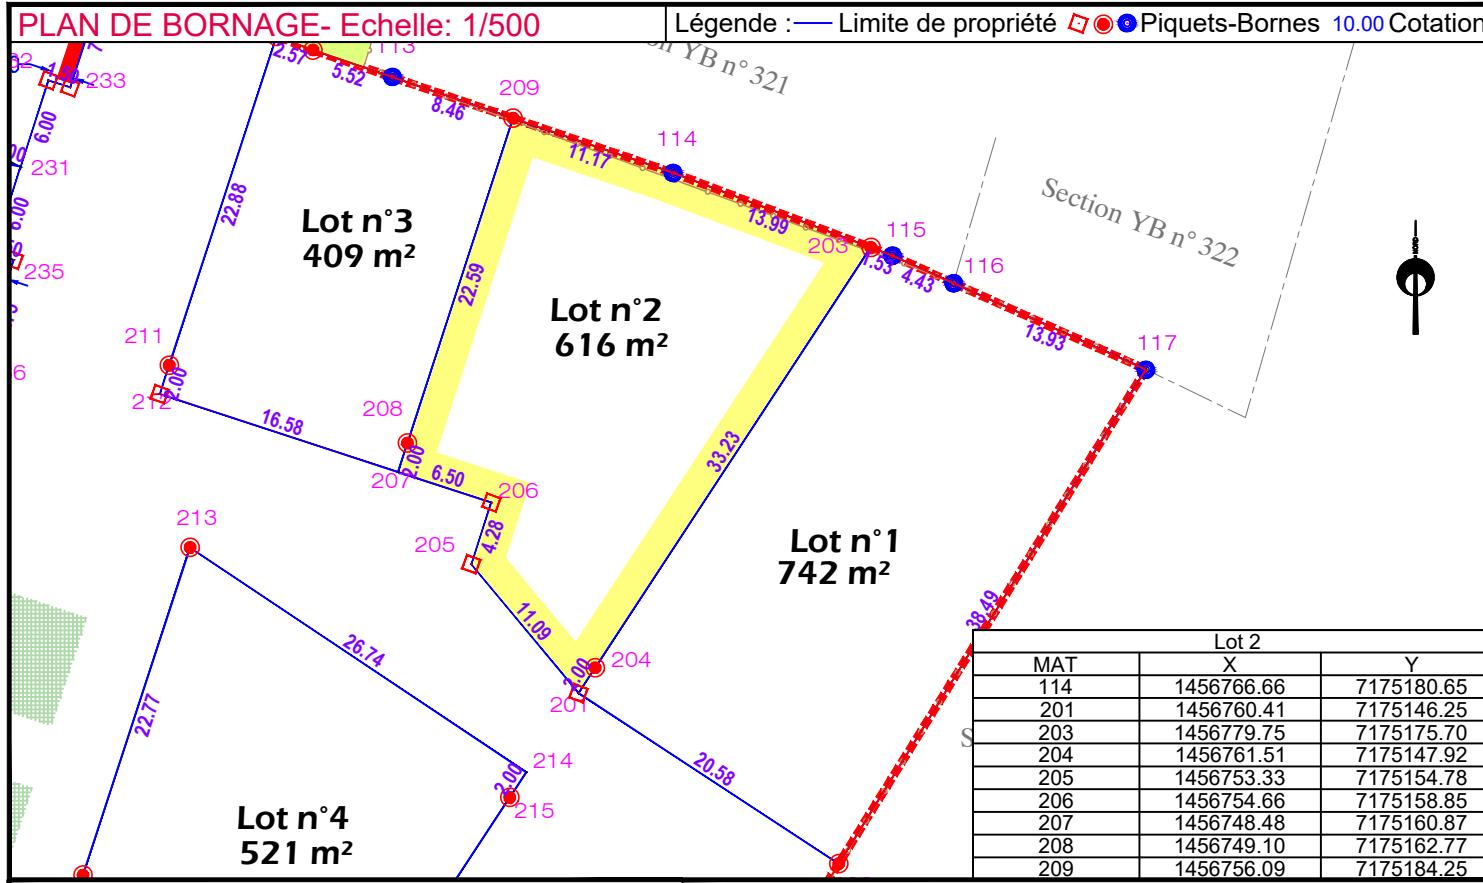

Agence de SABLÉ-SUR-SARTHE
29 Rue Carnot BP50072
72302 SABLÉ-SUR-SARTHE
02 43 95 09 79
sable@airgeo.fr

Observations : L'acquéreur est tenu de contrôler la présence des bornes avant l'acquisition de son lot. Il devra veiller à la stabilité des repères portés au présent document, notamment par vérification des cotes ou autres indications qu'il comporte. Il signalera en temps utile au Géomètre toutes discordances qu'il pourrait constater.

EXTRAIT DE PLANS VRD - Echelle: 1/500

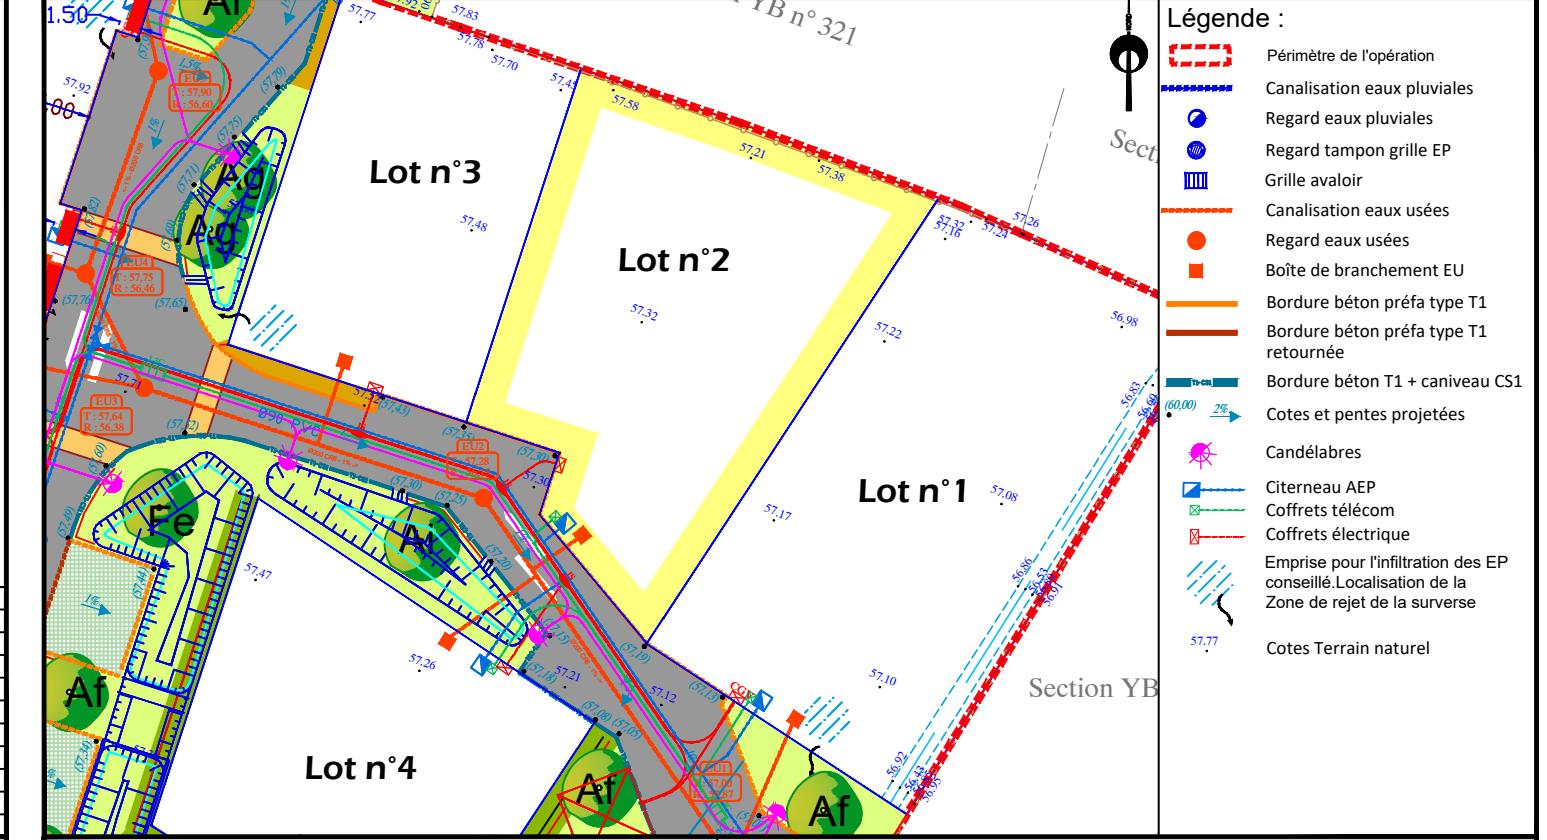

SODEREF Développement
55 Rue de l'Antonière
72650 ST SATURNIN
02 43 51 10 28
sarthe@sodref-dev.fr

Observations : Les positions et les dimensions des ouvrages sont données à titre indicatif. L'acquéreur et son constructeur devront s'assurer, après visite sur site, de la position exacte des éléments techniques. Le maître d'ouvrage et le maître d'oeuvre peuvent réaliser des modifications des réseaux et des cotes voirie en phase chantier sans que leur responsabilité ne puisse être engagée.