



PLAN DE VENTE - LOT 13 - INDICE A

| Lotissement des Pins | | AMÉNAGEUR SARTHE HABITAT |
|--|--|--|
| COMMUNE LE BREIL SUR MERIZE (72) | ADRESSE Rue du Général De Gaulle | RÉFÉRENCE CADASTRALE en attente nouvelle numérotation |
| RÉFÉRENCE DU DOSSIER LM.095.2014 / 240008 | FORMAT DU PLAN A3 | DERNIÈRE MISE À JOUR DU PLAN Le 10/10/2025 par SL |
| SURFACE ARPENTÉE 398 m ² | SURFACE PLANCHER 220 m ² | FICHIER LM.095.2017_240008_PDV.dwg |

PLAN DE SITUATION - Sans échelle

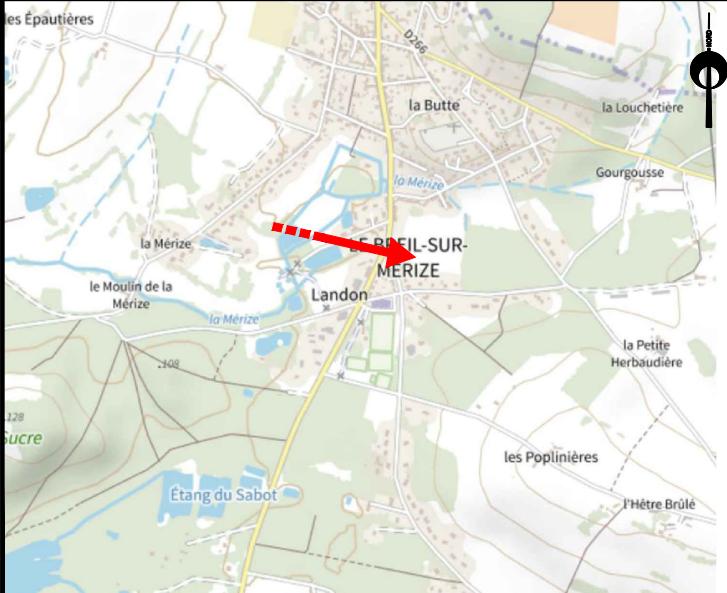


PLAN D'ENSEMBLE - Sans échelle

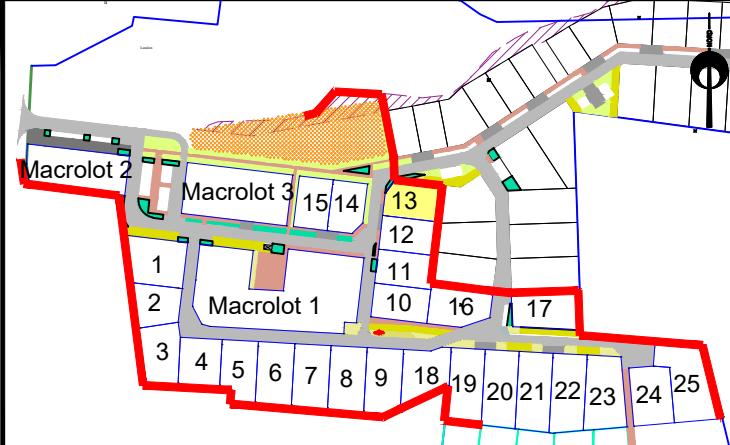


Sarthe habitat
bailleur & aménageur

158 avenue Bollée
CS 81933 72019
LE MANS Cedex 2
Tél : 02.43.43.72.72
valerie.saget-baudin@sarthe-habitat.fr

EXTRAIT DU RÈGLEMENT GRAPHIQUE - Echelle: 1/500

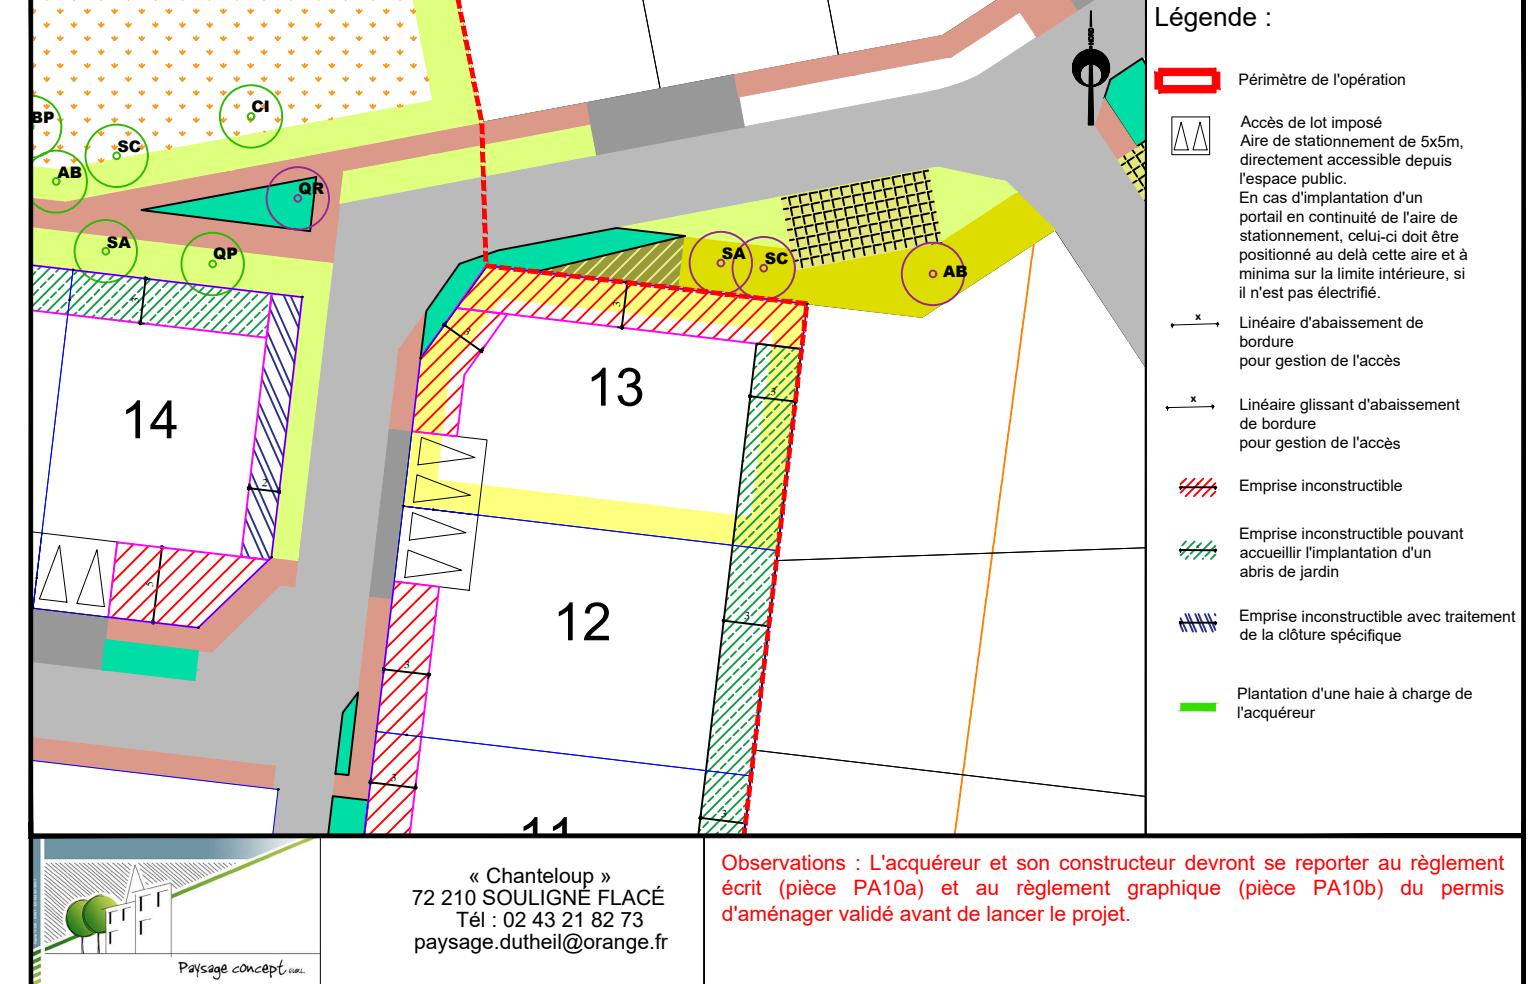

PLAN DE BORNAGE- Echelle: 1/500

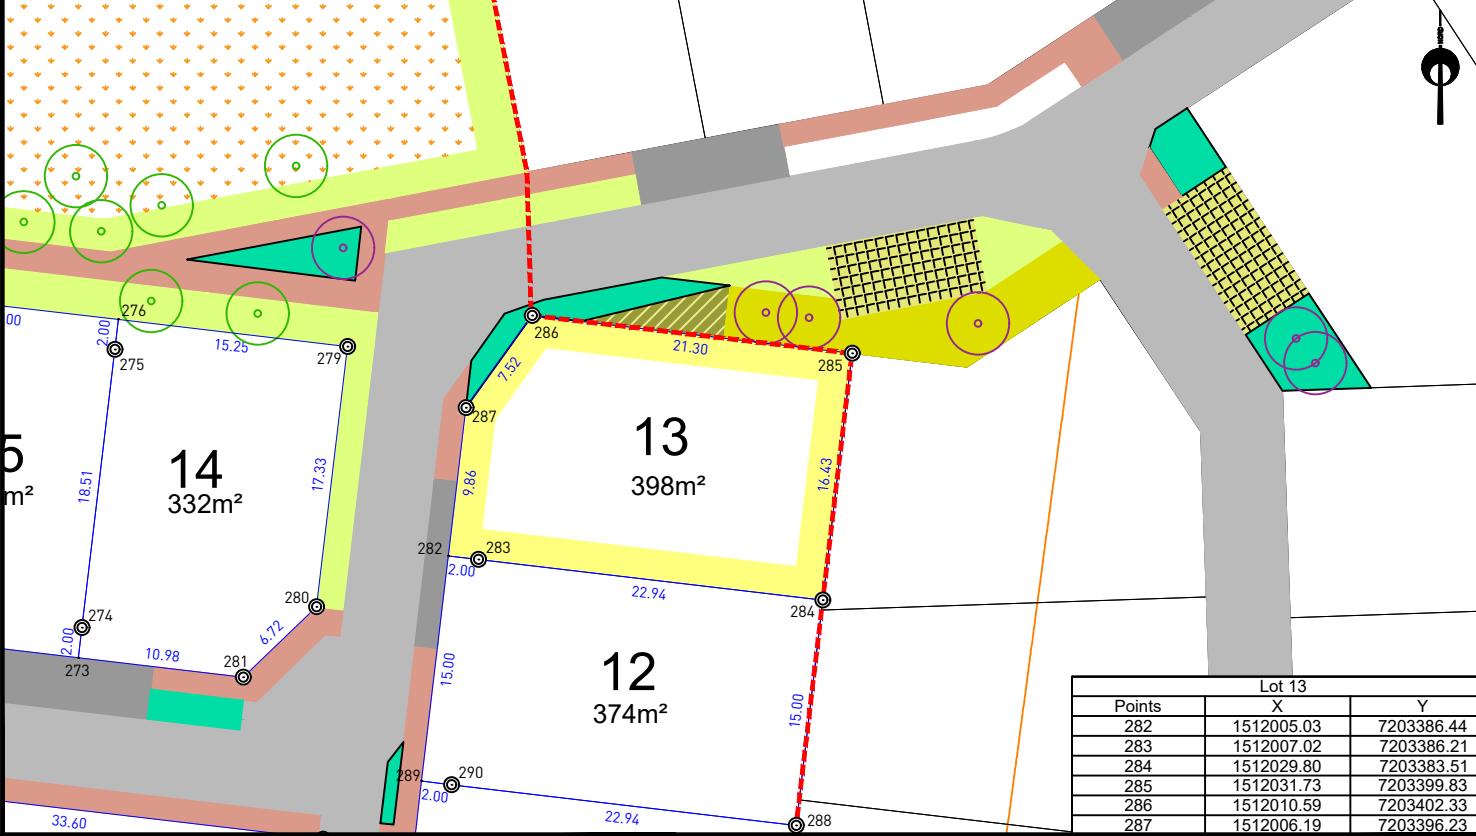


AIRGÉO
Géomètres-Experts Associés

Agence du MANS
74 avenue du Général de Gaulle
72000 LE MANS
02 43 81 47 28
lemans@airgeo.fr

Observations : L'acquéreur est tenu de contrôler la présence des bornes avant l'acquisition de son lot. Il devra veiller à la stabilité des repères portés au présent document, notamment par vérification des cotes ou autres indications qu'il comporte. Il signalera en temps utile au Géomètre toutes discordances qu'il pourrait constater.

EXTRAIT DE PLANS VRD - Echelle: 1/500

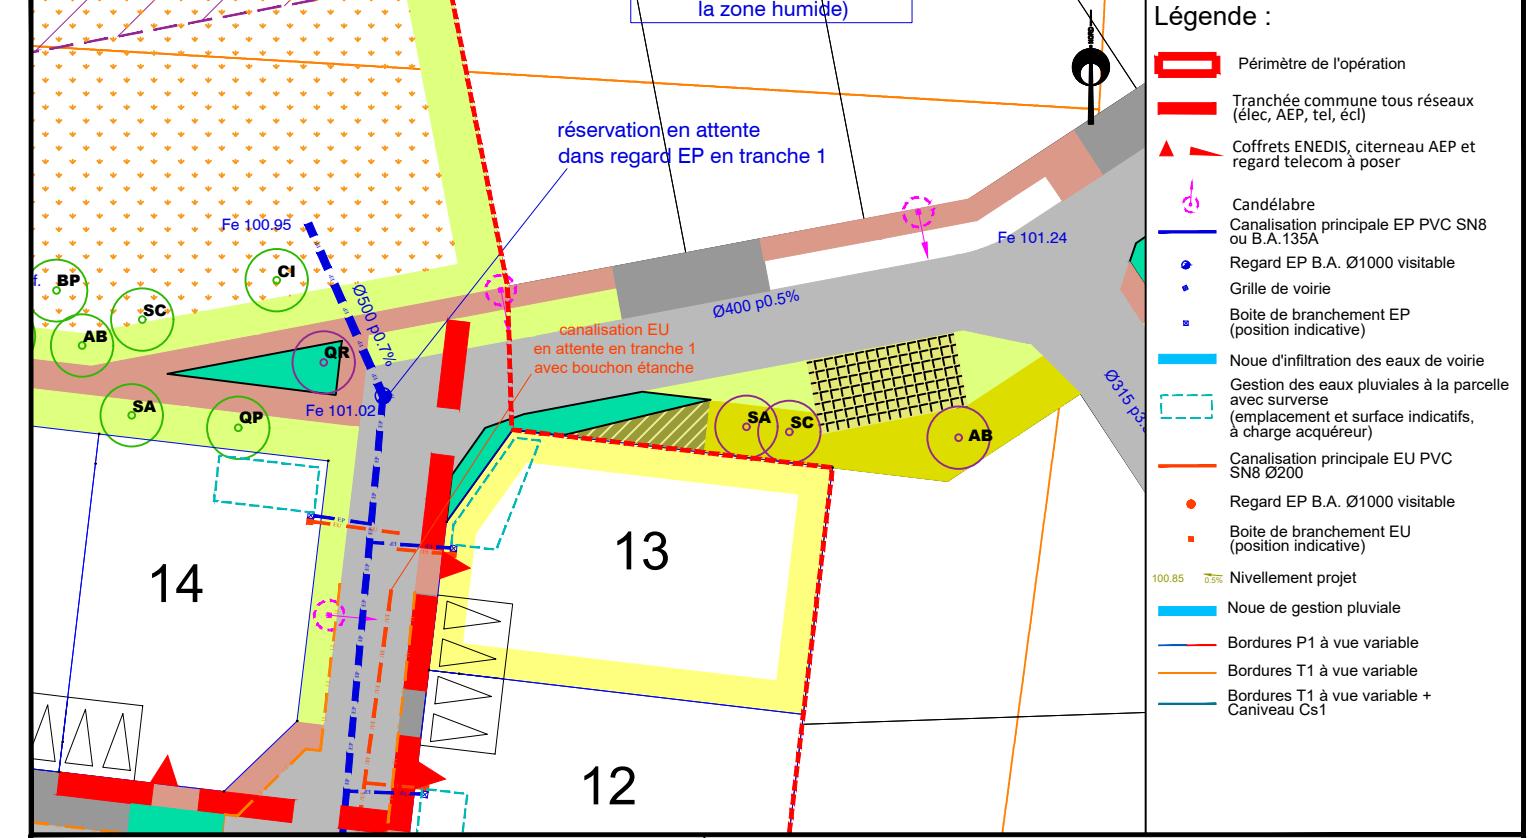

SO.DÉ.REF
DEVELOPPEMENT
BUREAU D'ETUDES TECHNIQUES

55 Rue de l'Antonière
72650 ST SATURNIN
Tél: 02.43.51.10.28
mickael.verite@soderef-dev.fr