



## PLAN DE VENTE - LOT 14 - INDICE A

Lotissement des Pins		AMÉNAGEUR SARTHE HABITAT
COMMUNE LE BREIL SUR MERIZE (72)	ADRESSE Rue du Général De Gaulle	RÉFÉRENCE CADASTRALE en attente nouvelle numérotation
RÉFÉRENCE DU DOSSIER LM.095.2014 / 240008	FORMAT DU PLAN A3	DERNIÈRE MISE À JOUR DU PLAN Le 10/10/2025 par SL
SURFACE ARPENTÉE 332 m <sup>2</sup>	SURFACE PLANCHER 210 m <sup>2</sup>	FICHIER LM.095.2017_240008_PDV.dwg

## PLAN DE SITUATION - Sans échelle

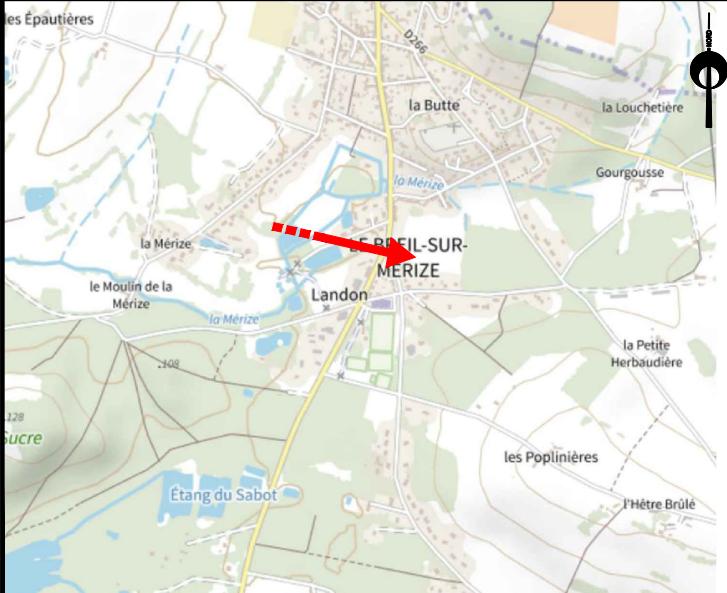


## PLAN D'ENSEMBLE - Sans échelle

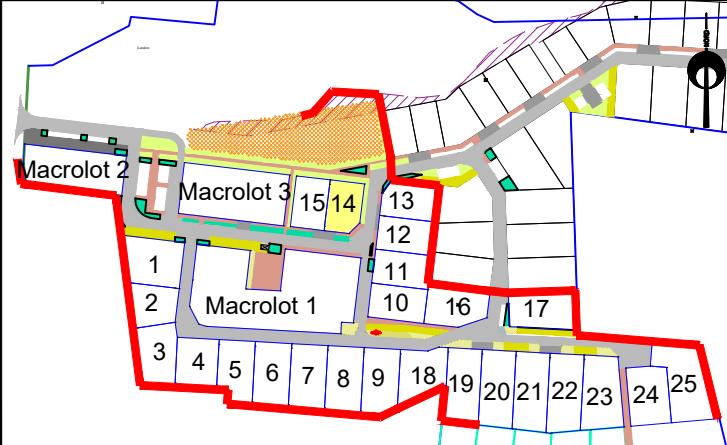


**Sarthe habitat**  
bailleur & aménageur

158 avenue Bollée  
CS 81933 72019  
LE MANS Cedex 2  
Tél : 02.43.43.72.72  
valerie.saget-baudin@sarthe-habitat.fr

## EXTRAIT DU RÈGLEMENT GRAPHIQUE - Echelle: 1/500

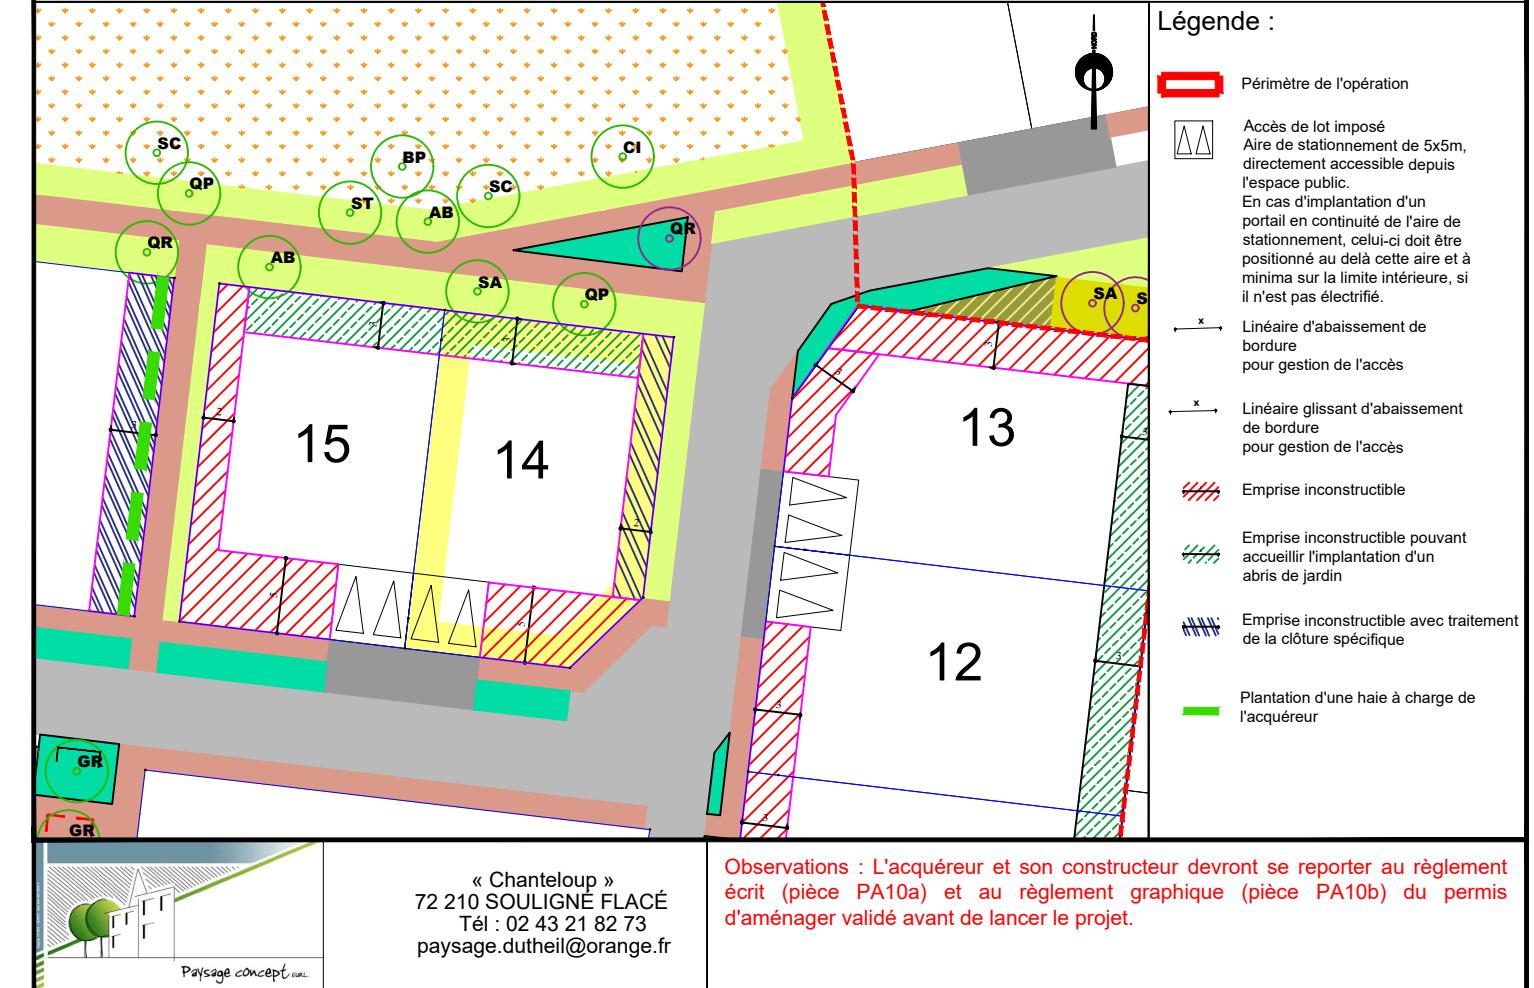


## PLAN DE BORNAGE- Echelle: 1/500

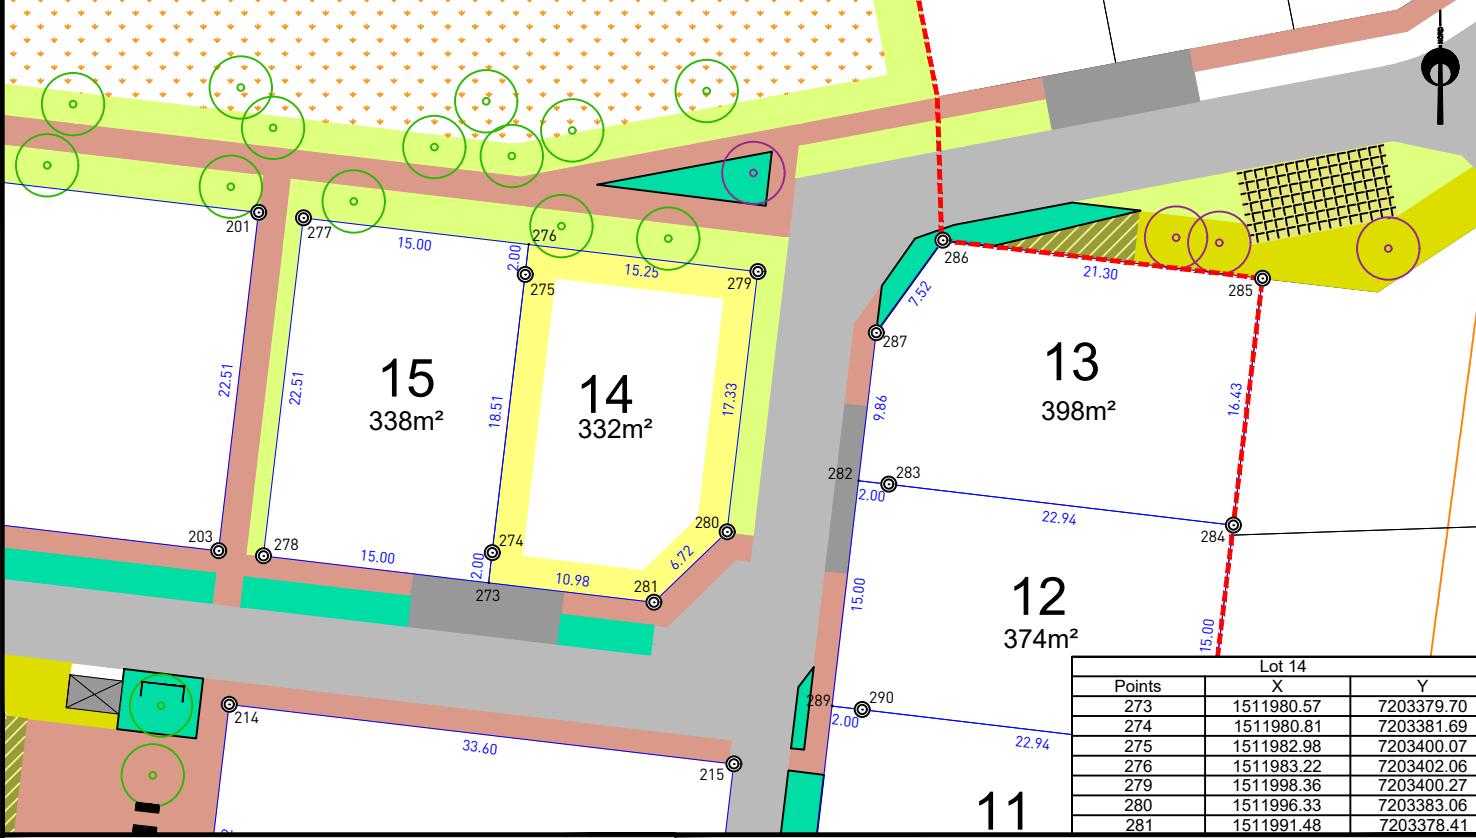

**Agence du MANS**  
74 avenue du Général de Gaulle  
72000 LE MANS  
02 43 81 47 28  
lemans@airgeo.fr

Observations : L'acquéreur est tenu de contrôler la présence des bornes avant l'acquisition de son lot. Il devra veiller à la stabilité des repères portés au présent document, notamment par vérification des cotes ou autres indications qu'il comporte. Il signalera en temps utile au Géomètre toutes discordances qu'il pourrait constater.

## EXTRAIT DE PLANS VRD - Echelle: 1/500

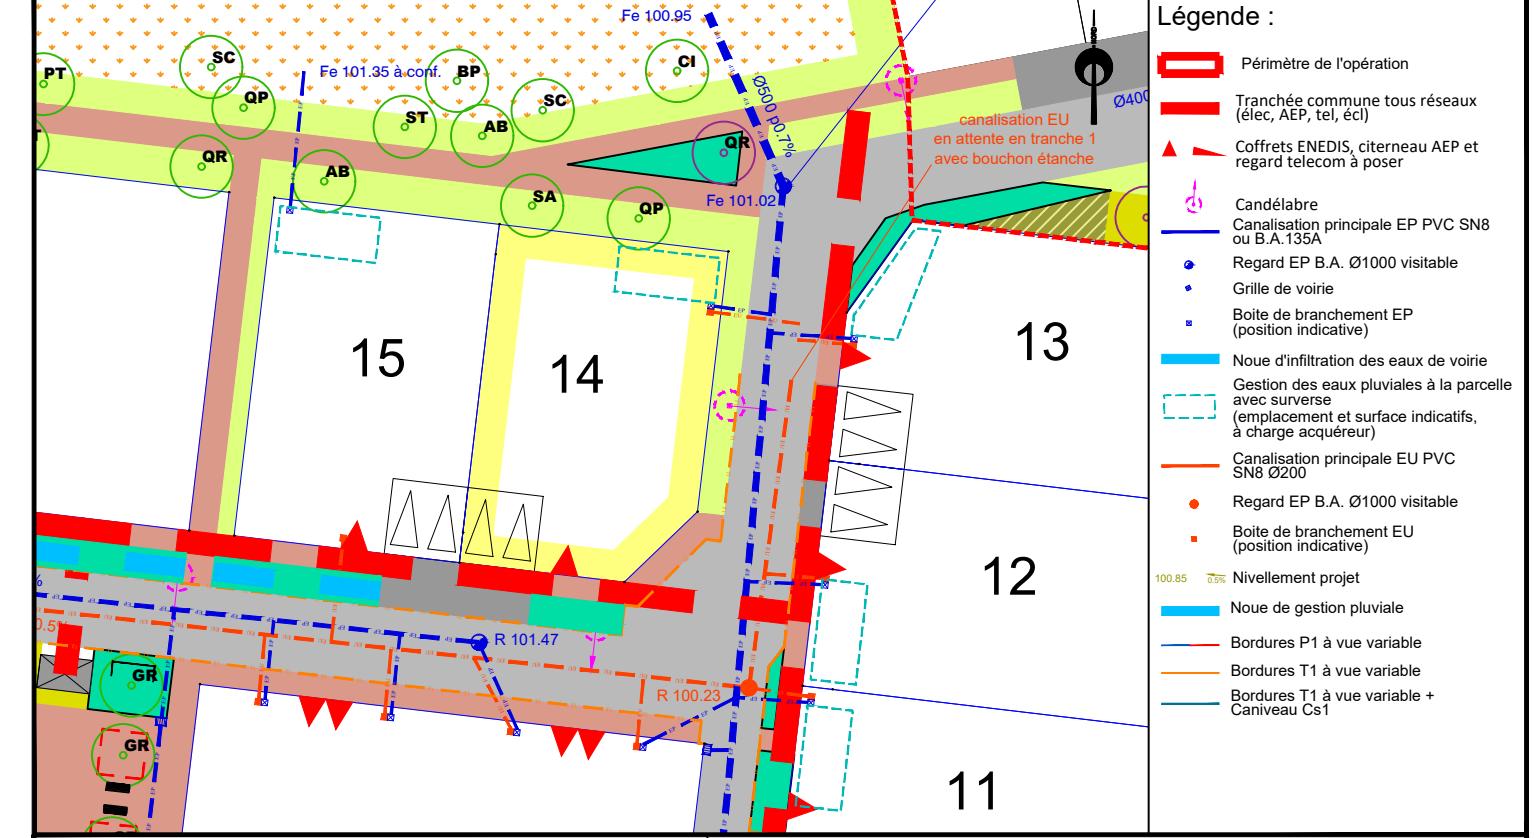

**SO.DÉ.REF**  
DEVELOPPEMENT  
BUREAU D'ETUDES TECHNIQUES

55 Rue de l'Antonnière  
72650 ST SATURNIN  
Tél: 02.43.51.10.28  
mickael.verite@soderef-dev.fr

Observations : Les positions et les dimensions des ouvrages sont données à titre indicatif. L'acquéreur et son constructeur devront s'assurer, après visite sur site, de la position exacte des éléments techniques. Le maître d'œuvre et le maître d'oeuvre peuvent réaliser des modifications des réseaux et des cotes voirie en phase chantier sans que leur responsabilité ne puisse être engagée.