



## PLAN DE VENTE - LOT 18 - INDICE A

Lotissement des Pins		AMÉNAGEUR SARTHE HABITAT
COMMUNE LE BREIL SUR MERIZE (72)	ADRESSE Rue du Général De Gaulle	RÉFÉRENCE CADASTRALE en attente nouvelle numérotation
RÉFÉRENCE DU DOSSIER LM.095.2014 / 240008	FORMAT DU PLAN A3	DERNIÈRE MISE À JOUR DU PLAN Le 10/10/2025 par SL
SURFACE ARPENTÉE 447 m <sup>2</sup>	SURFACE PLANCHER 230 m <sup>2</sup>	FICHIER LM.095.2017_240008_PDV.dwg

## PLAN DE SITUATION - Sans échelle

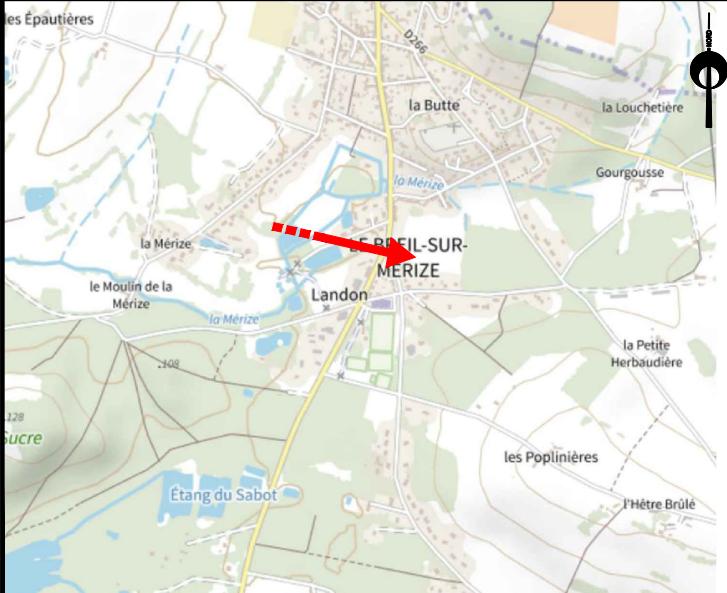


## PLAN D'ENSEMBLE - Sans échelle

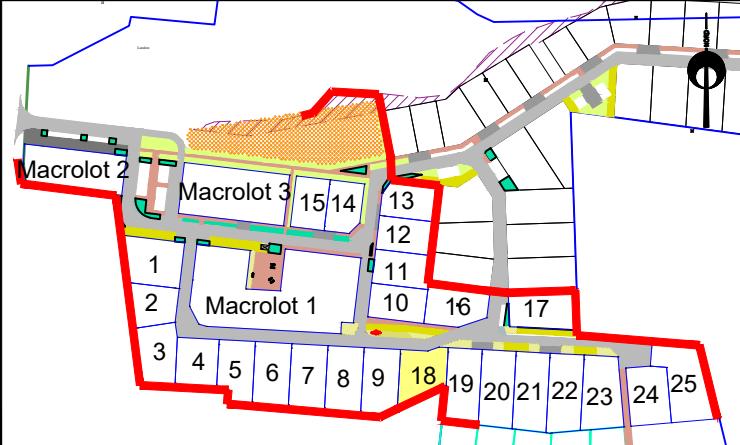


**Sarthe habitat**  
bailleur & aménageur

158 avenue Bollée  
CS 81933 72019  
LE MANS Cedex 2  
Tél : 02.43.43.72.72  
valerie.saget-baudin@sarthe-habitat.fr

## EXTRAIT DU RÈGLEMENT GRAPHIQUE - Echelle: 1/500

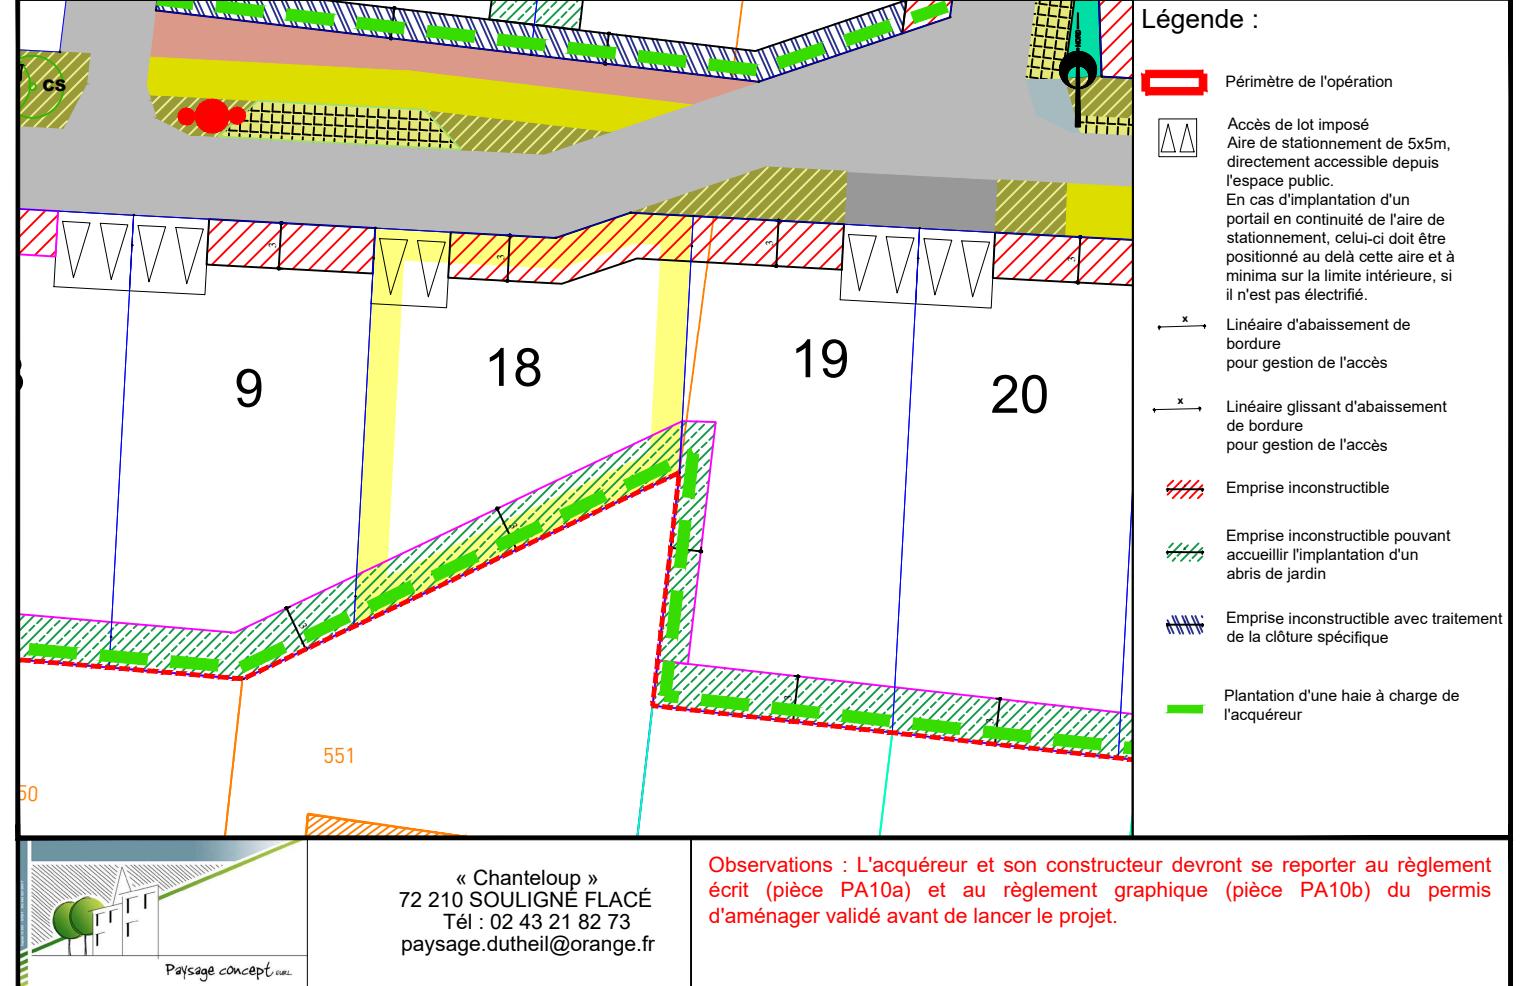

## PLAN DE BORNAGE- Echelle: 1/500

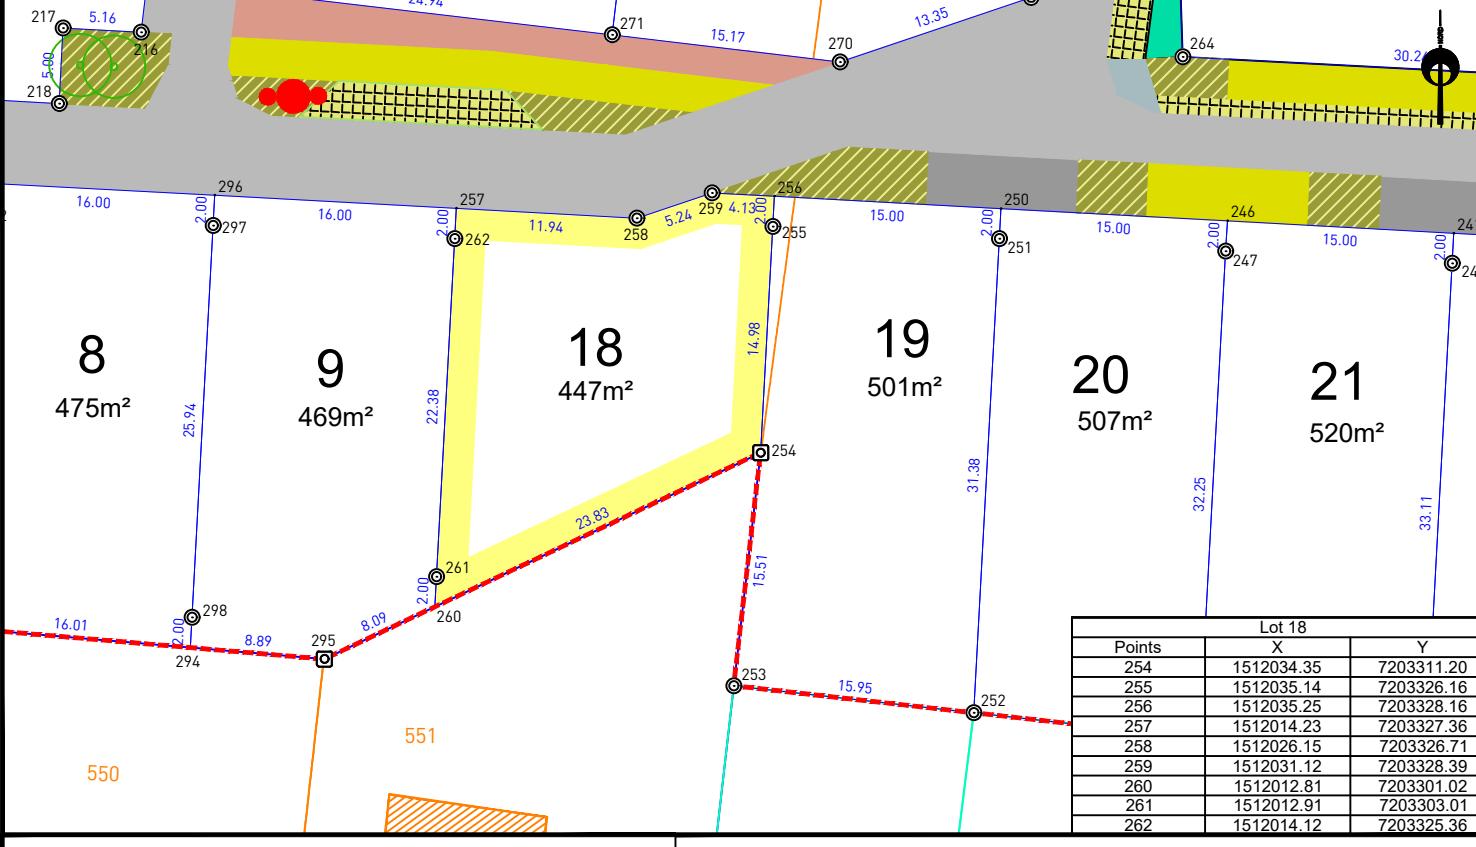


**AIRGÉO**  
Géomètres-Experts Associés

Agence du MANS  
74 avenue du Général de Gaulle  
72000 LE MANS  
02 43 81 47 28  
lemans@airgeo.fr

**Observations :** L'acquéreur est tenu de contrôler la présence des bornes avant l'acquisition de son lot. Il devra veiller à la stabilité des repères portés au présent document, notamment par vérification des cotes ou autres indications qu'il comporte. Il signalera en temps utile au Géomètre toutes discordances qu'il pourrait constater.

## EXTRAIT DE PLANS VRD - Echelle: 1/500

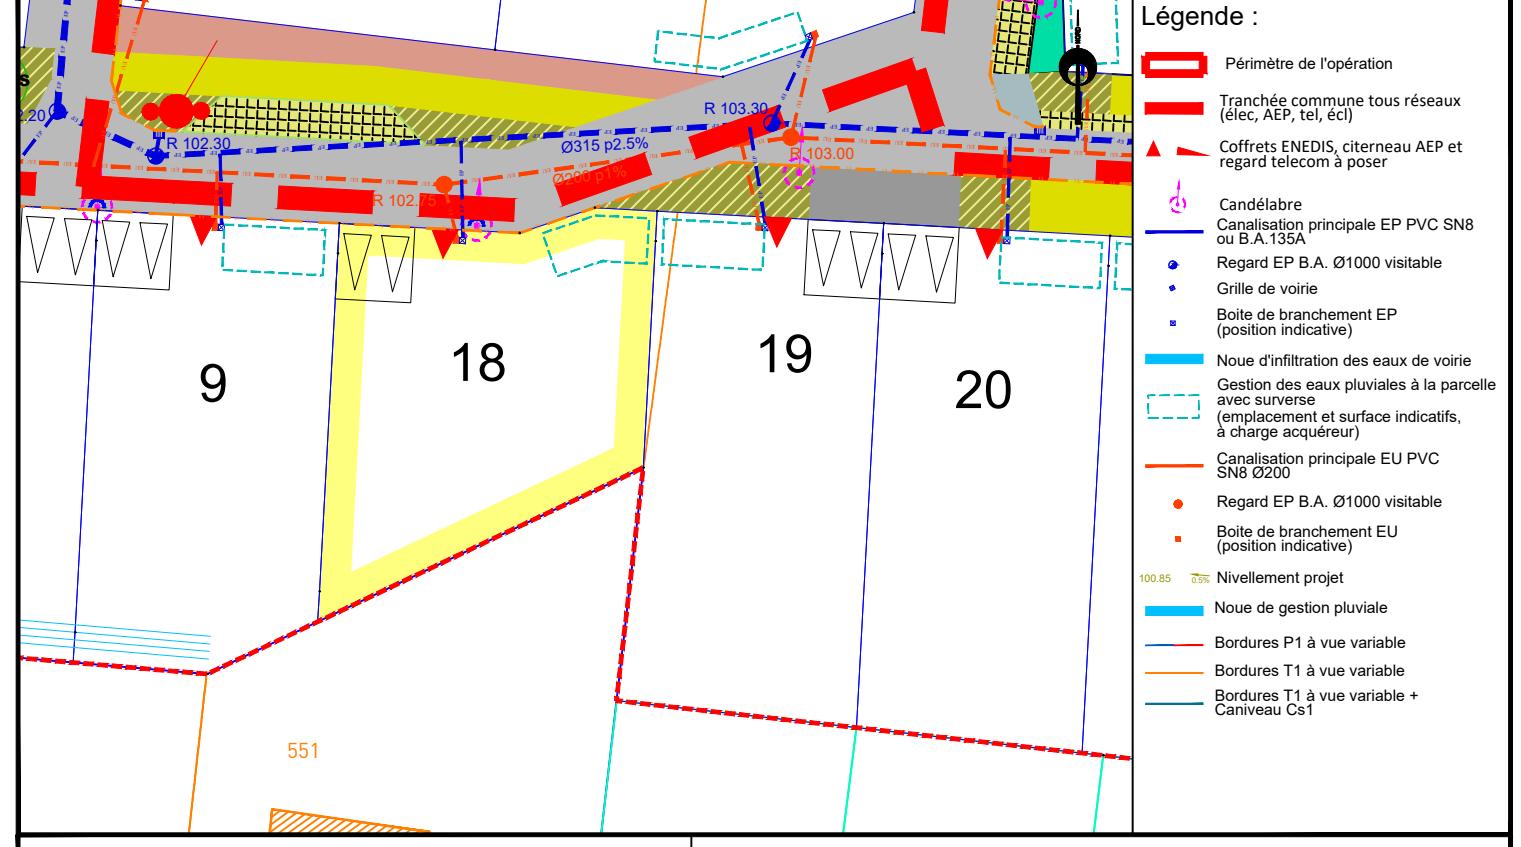

**SO.DÉ.REF**  
DEVELOPPEMENT  
BUREAU D'ETUDES TECHNIQUES

55 Rue de l'Antonnière  
72650 ST SATURNIN  
Tél: 02.43.51.10.28  
mickael.verite@soderef-dev.fr