



## PLAN DE VENTE - LOT 2 - INDICE A

Lotissement des Pins		AMÉNAGEUR SARTHE HABITAT
COMMUNE LE BREIL SUR MERIZE (72)	ADRESSE Rue du Général De Gaulle	RÉFÉRENCE CADASTRALE en attente nouvelle numérotation
RÉFÉRENCE DU DOSSIER LM.095.2014 / 240008	FORMAT DU PLAN A3	DERNIÈRE MISE À JOUR DU PLAN Le 10/10/2025 par SL
SURFACE ARPENTÉE 370 m <sup>2</sup>	SURFACE PLANCHER 220 m <sup>2</sup>	FICHIER LM.095.2017_240008_PDV.dwg

## PLAN DE SITUATION - Sans échelle

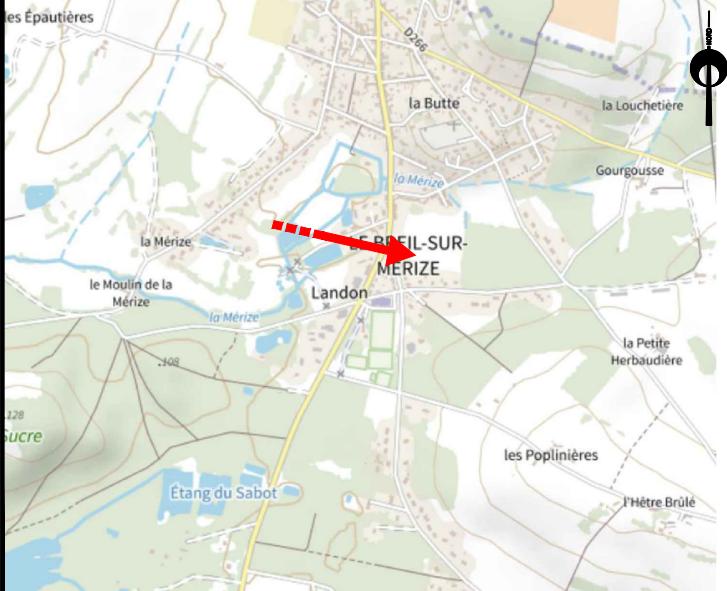


## PLAN D'ENSEMBLE - Sans échelle

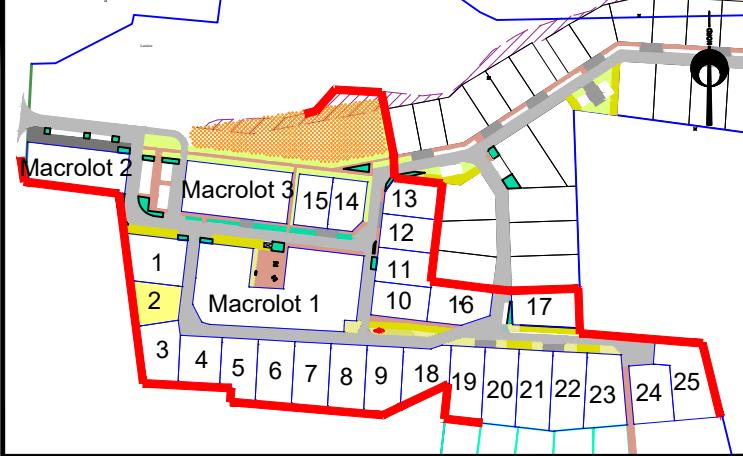

**Sarthe habitat**  
bailleur & aménageur


158 avenue Bollée  
CS 81933 72019  
LE MANS Cedex 2  
Tél : 02.43.43.72.72  
valerie.saget-baudin@sarthe-habitat.fr

## EXTRAIT DU RÈGLEMENT GRAPHIQUE - Echelle: 1/500

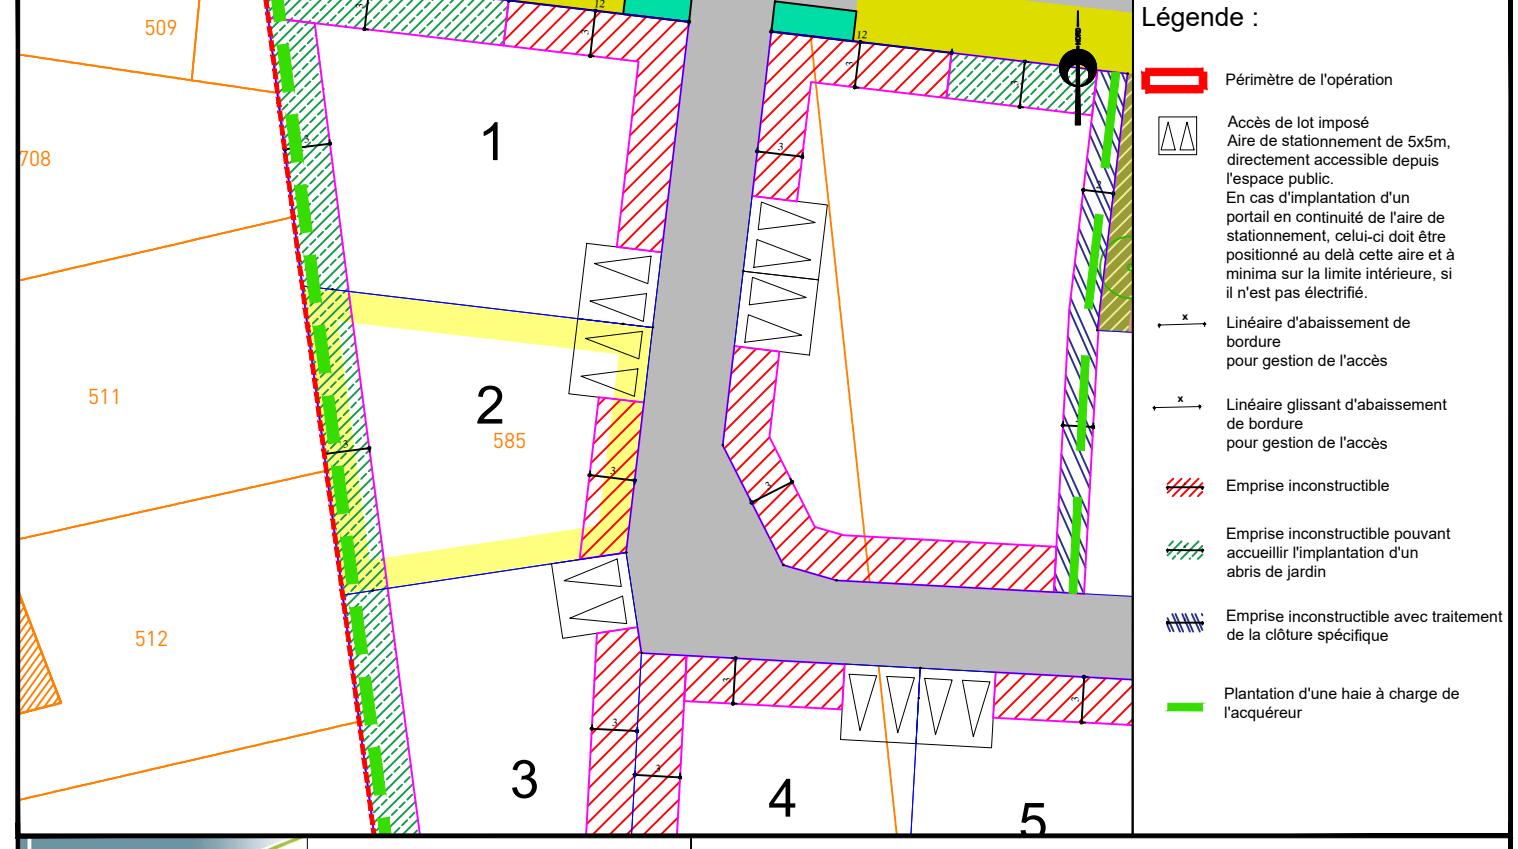

Observations : L'acquéreur et son constructeur devront se reporter au règlement écrit (pièce PA10a) et au règlement graphique (pièce PA10b) du permis d'aménager validé avant de lancer le projet.

## PLAN DE BORNAGE- Echelle: 1/500

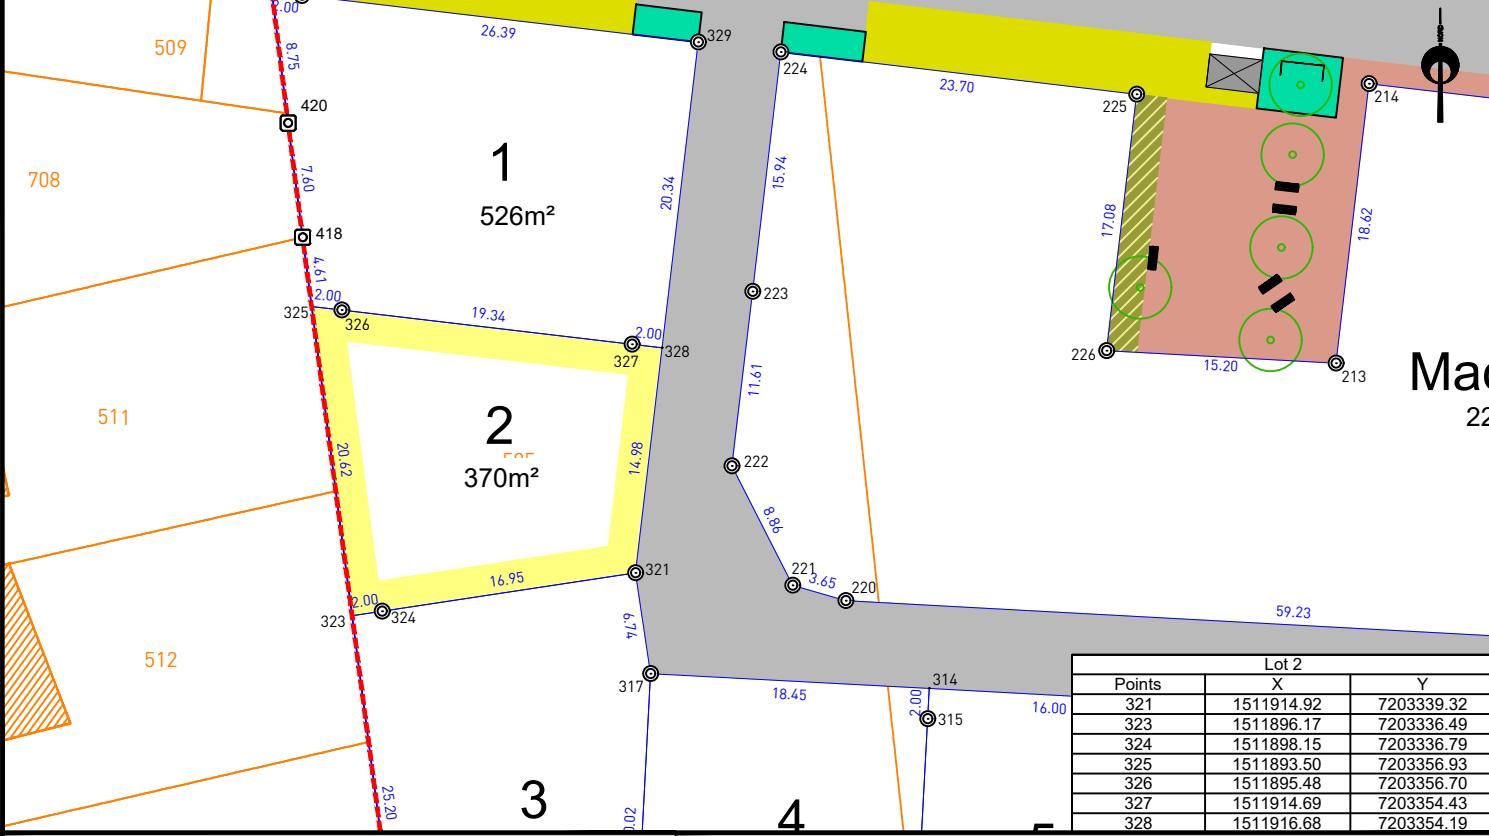


**AIRGÉO**  
Géomètres-Experts Associés

Agence du MANS  
74 avenue du Général de Gaulle  
72000 LE MANS  
02 43 81 47 28  
lemans@airgeo.fr

Observations : L'acquéreur est tenu de contrôler la présence des bornes avant l'acquisition de son lot. Il devra veiller à la stabilité des repères portés au présent document, notamment par vérification des cotes ou autres indications qu'il comporte. Il signalera en temps utile au Géomètre toutes discordances qu'il pourrait constater.

## EXTRAIT DE PLANS VRD - Echelle: 1/500

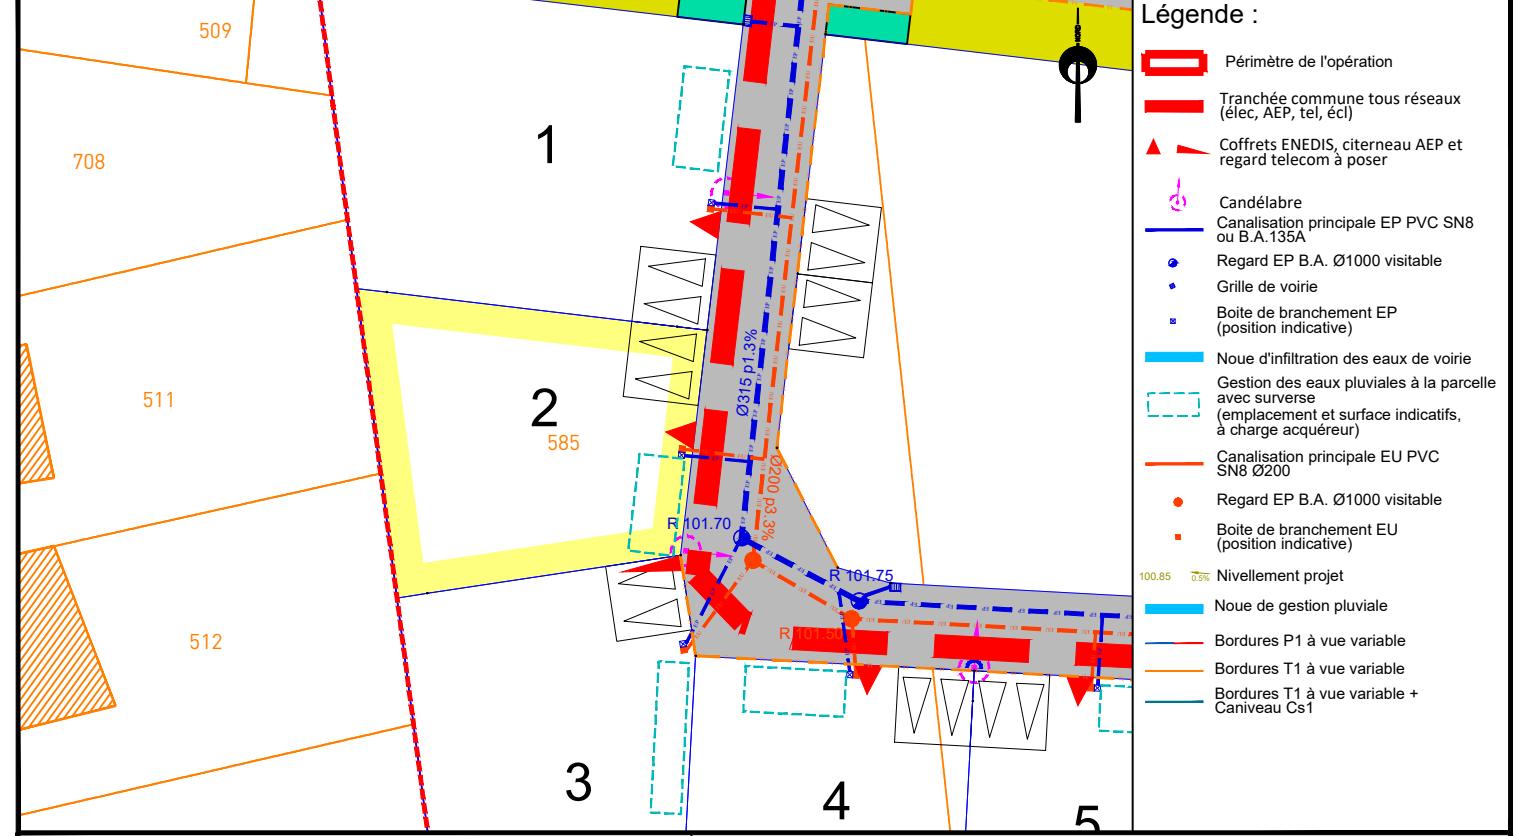

Observations : Les positions et les dimensions des ouvrages sont données à titre indicatif. L'acquéreur et son constructeur devront s'assurer, après visite sur site, de la position exacte des éléments techniques. Le maître d'ouvrage et le maître d'oeuvre peuvent réaliser des modifications des réseaux et des cotes voirie en phase chantier sans que leur responsabilité ne puisse être engagée.

**SO.DE.REF**  
DEVELOPPEMENT  
BUREAU D'ÉTUDES TECHNIQUES

55 Rue de l'Antonnière  
72650 ST SATURNIN  
Tél: 02.43.51.10.28  
mickael.verite@soderef-dev.fr