



PLAN DE VENTE - LOT 6 - INDICE A

Lotissement des Pins		AMÉNAGEUR SARTHE HABITAT
COMMUNE LE BREIL SUR MERIZE (72)	ADRESSE Rue du Général De Gaulle	RÉFÉRENCE CADASTRALE en attente nouvelle numérotation
RÉFÉRENCE DU DOSSIER LM.095.2014 / 240008	FORMAT DU PLAN A3	DERNIÈRE MISE À JOUR DU PLAN Le 10/10/2025 par SL
SURFACE ARPENTÉE 459 m ²	SURFACE PLANCHER 230 m ²	FICHIER LM.095.2017_240008_PDV.dwg

PLAN DE SITUATION - Sans échelle

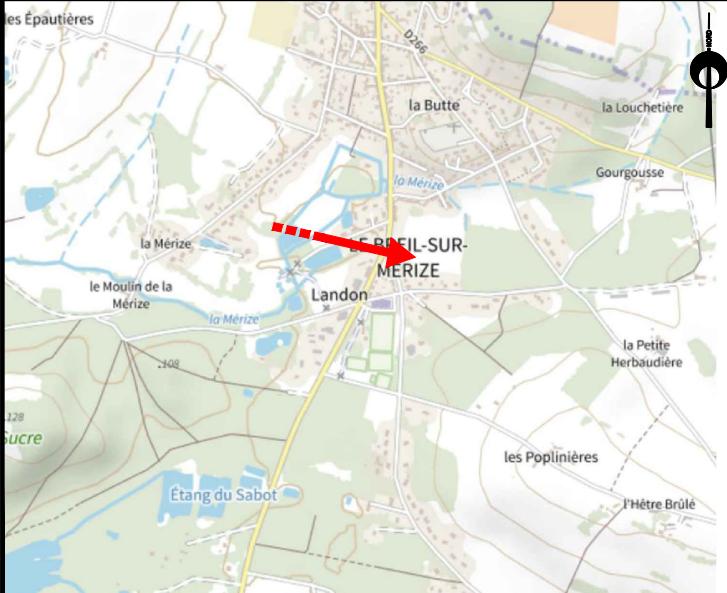


PLAN D'ENSEMBLE - Sans échelle

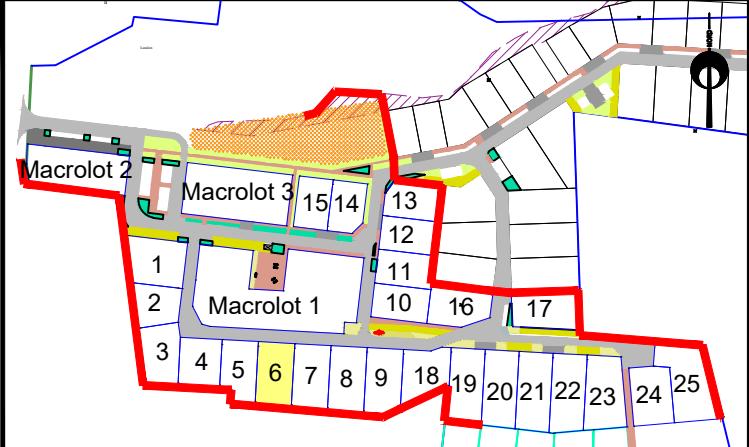


Sarthe habitat
bailleur & aménageur

158 avenue Bollée
CS 81933 72019
LE MANS Cedex 2
Tél : 02.43.43.72.72
valerie.saget-baudin@sarthe-habitat.fr

EXTRAIT DU RÈGLEMENT GRAPHIQUE - Echelle: 1/500

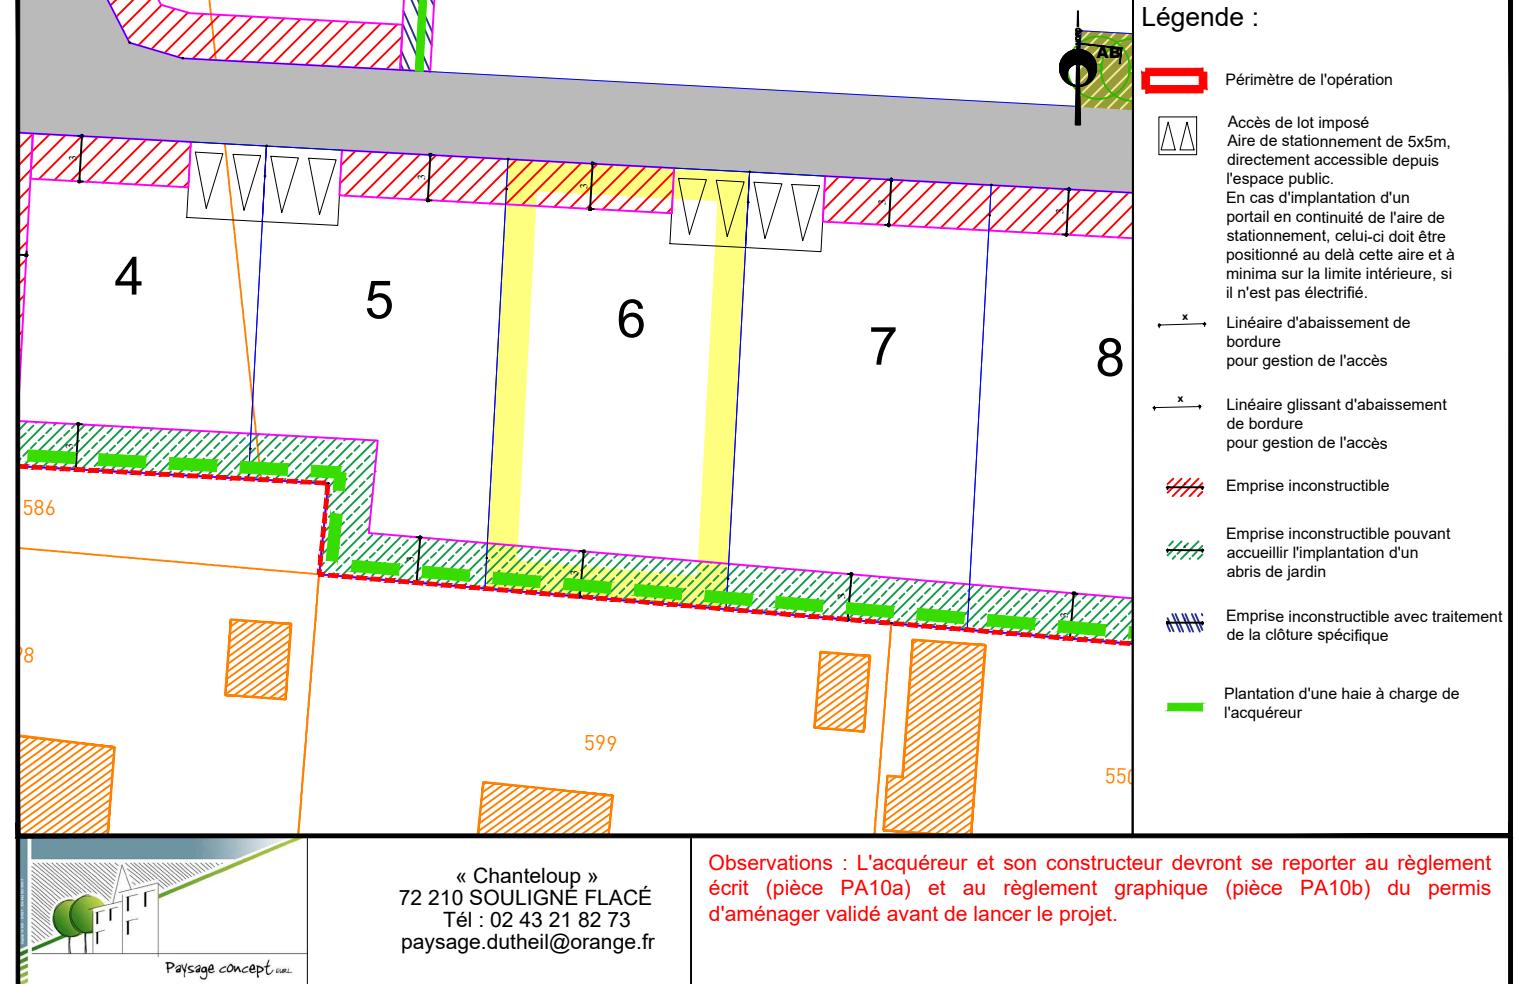

PLAN DE BORNAGE- Echelle: 1/500

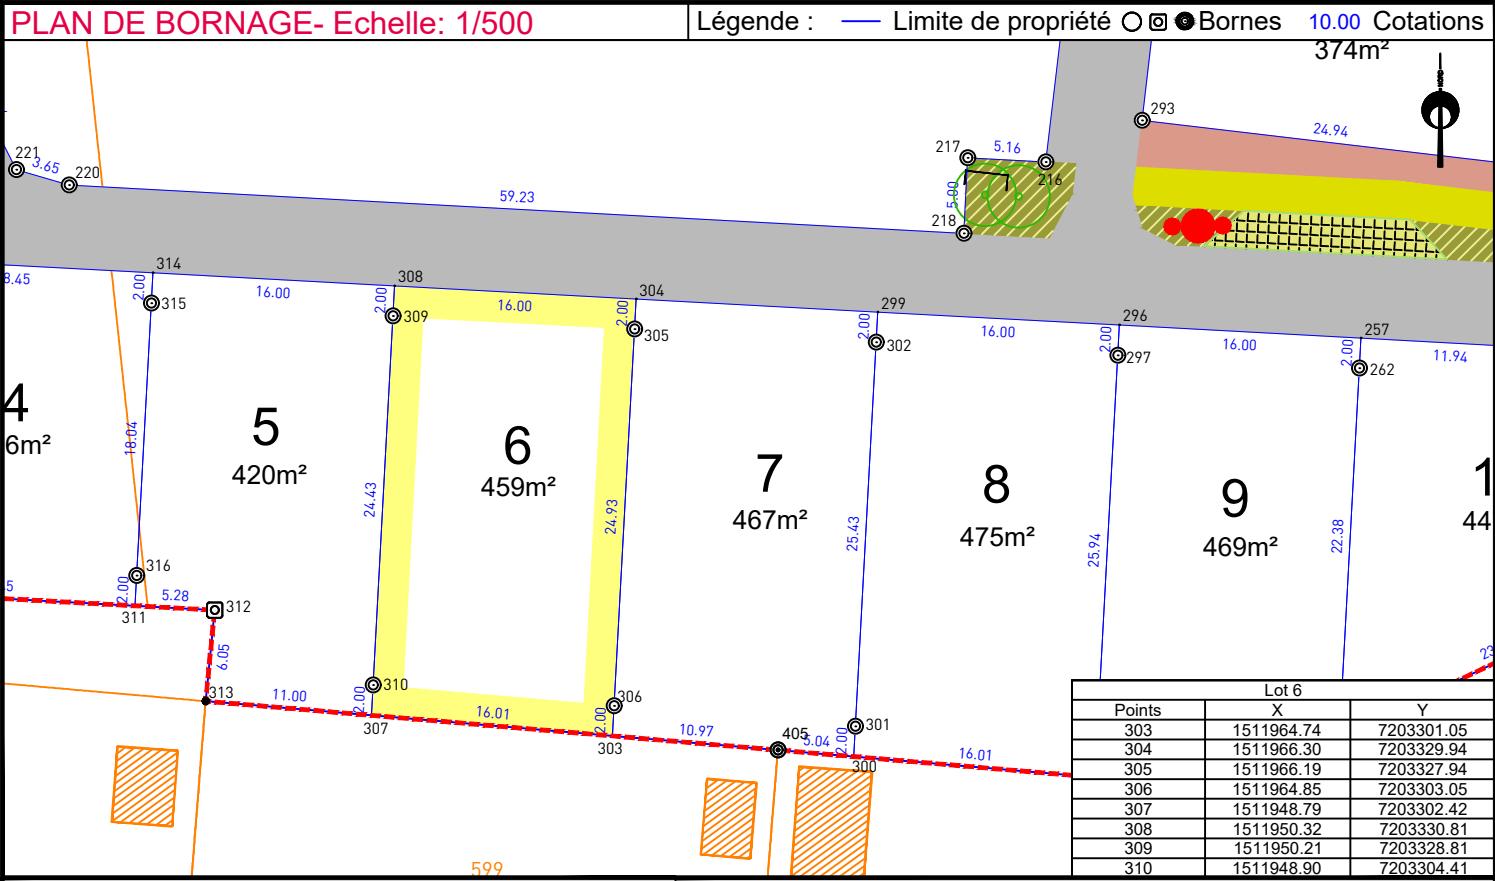


AIRGÉO
Géomètres-Experts Associés

Agence du MANS
74 avenue du Général de Gaulle
72000 LE MANS
02 43 81 47 28
lemans@airgeo.fr

Observations : L'acquéreur est tenu de contrôler la présence des bornes avant l'acquisition de son lot. Il devra veiller à la stabilité des repères portés au présent document, notamment par vérification des cotations ou autres indications qu'il comporte. Il signalera en temps utile au Géomètre toutes discordances qu'il pourrait constater.

EXTRAIT DE PLANS VRD - Echelle: 1/500

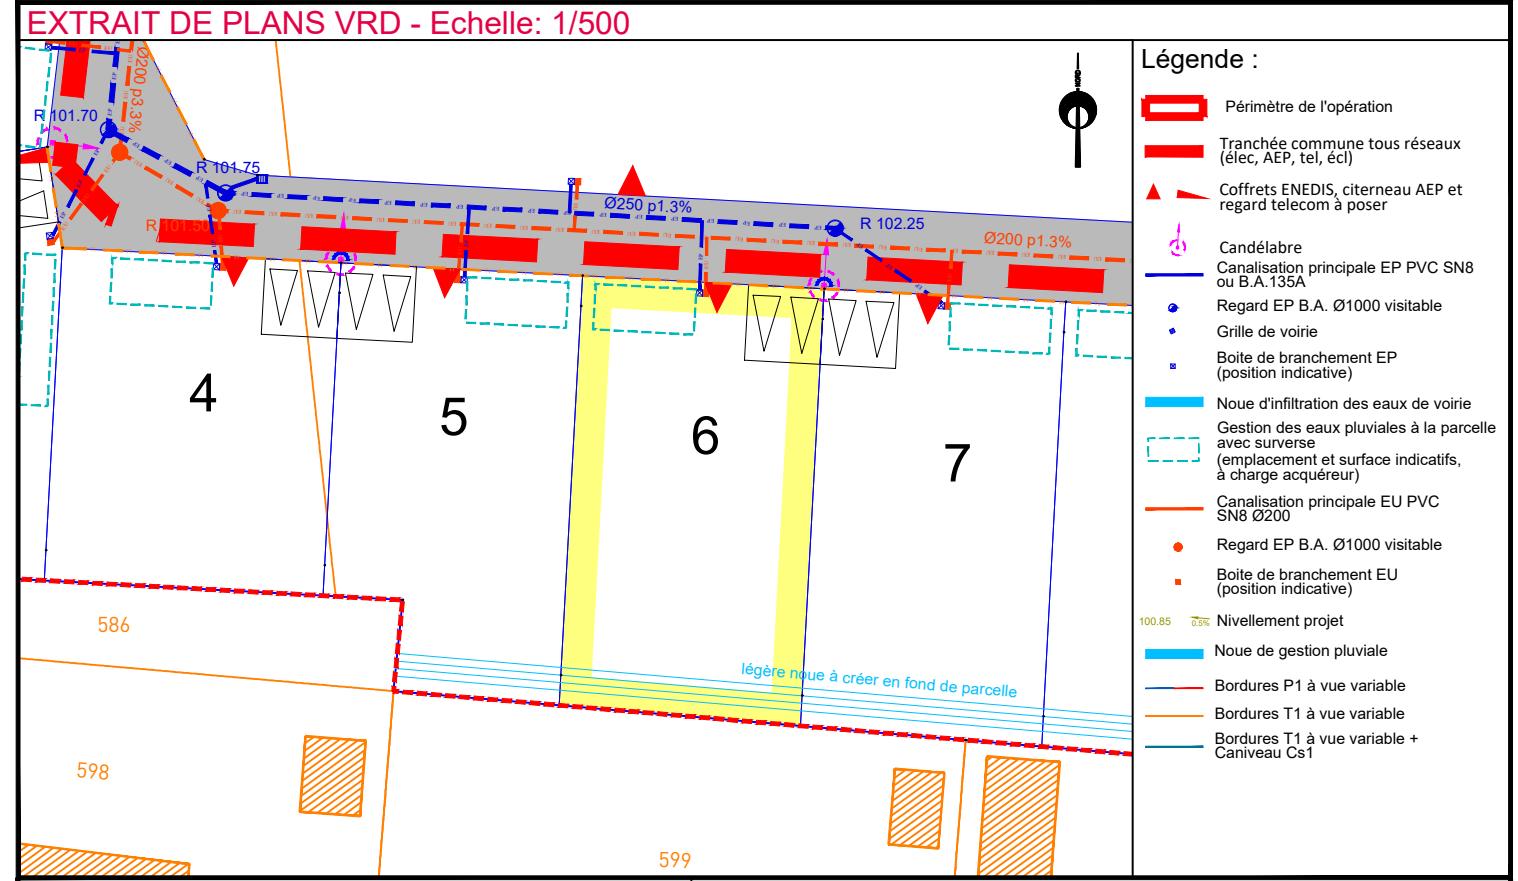

SO.DÉ.REF
DEVELOPPEMENT
BUREAU D'ETUDES TECHNIQUES

55 Rue de l'Antonnière
72650 ST SATURNIN
Tél: 02.43.51.10.28
mickael.verite@soderef-dev.fr