



## PLAN DE VENTE - LOT 8 - INDICE A

| Lotissement des Pins                         |  | AMÉNAGEUR<br>SARTHE HABITAT                              |
|--|--|--|
| COMMUNE<br>LE BREIL SUR MERIZE (72)          | ADRESSE<br>Rue du Général De Gaulle    | RÉFÉRENCE CADASTRALE<br>en attente nouvelle numérotation |
| RÉFÉRENCE DU DOSSIER<br>LM.095.2014 / 240008 | FORMAT DU PLAN<br>A3                   | DERNIÈRE MISE À JOUR DU PLAN<br>Le 10/10/2025 par SL     |
| SURFACE ARPENTÉE<br>475 m <sup>2</sup>       | SURFACE PLANCHER<br>230 m <sup>2</sup> | FICHIER<br>LM.095.2017_240008_PDV.dwg                    |

## PLAN DE SITUATION - Sans échelle

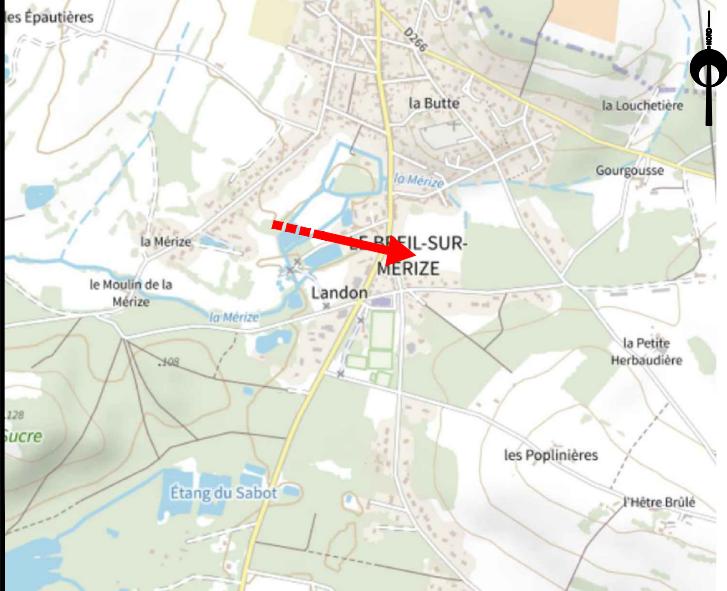


## PLAN D'ENSEMBLE - Sans échelle

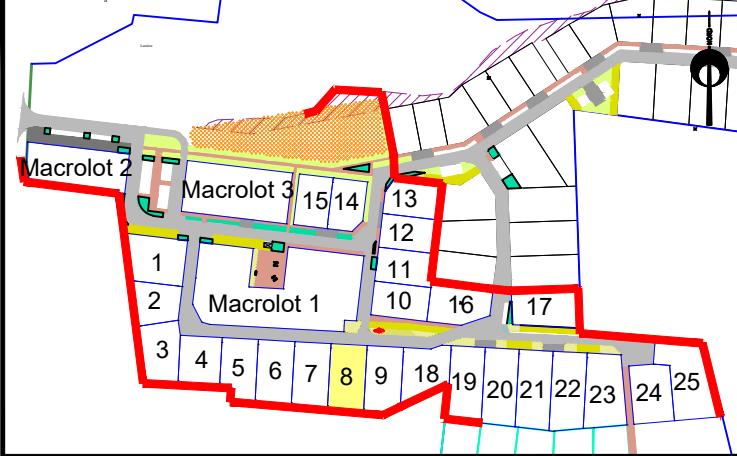

**Sarthe habitat**  
bailleur & aménageur

158 avenue Bollée  
CS 81933 72019  
LE MANS Cedex 2  
Tél : 02.43.43.72.72  
valerie.saget-baudin@sarthe-habitat.fr

## PLAN DE BORNAGE- Echelle: 1/500

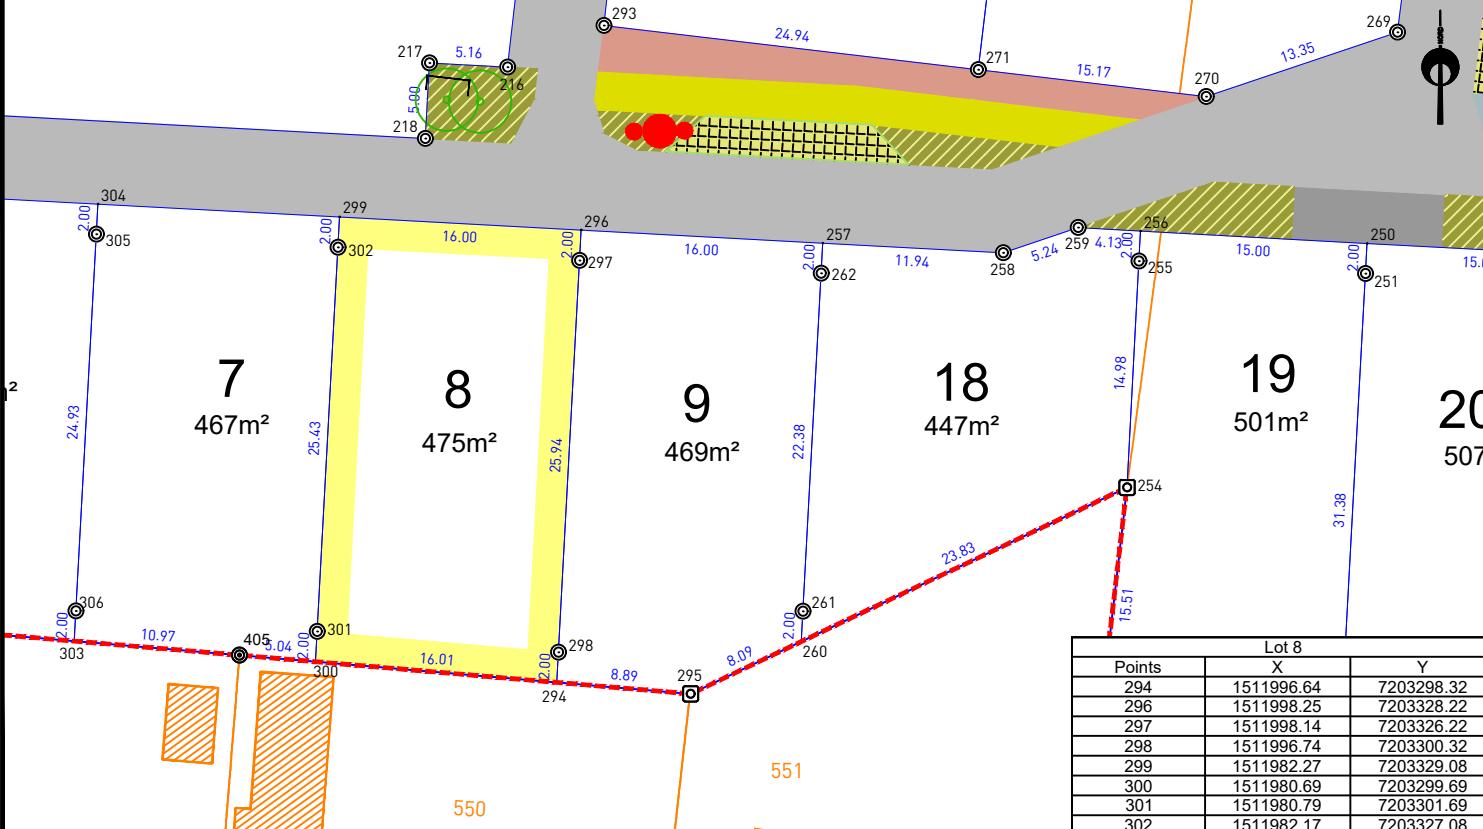


**AIRGÉO**  
Géomètres-Experts Associés


Agence du MANS  
74 avenue du Général de Gaulle  
72000 LE MANS  
02 43 81 47 28  
lemans@airgeo.fr

Observations : L'acquéreur est tenu de contrôler la présence des bornes avant l'acquisition de son lot. Il devra veiller à la stabilité des repères portés au présent document, notamment par vérification des cotes ou autres indications qu'il comporte. Il signalera en temps utile au Géomètre toutes discordances qu'il pourrait constater.

## EXTRAIT DU RÈGLEMENT GRAPHIQUE - Echelle: 1/500

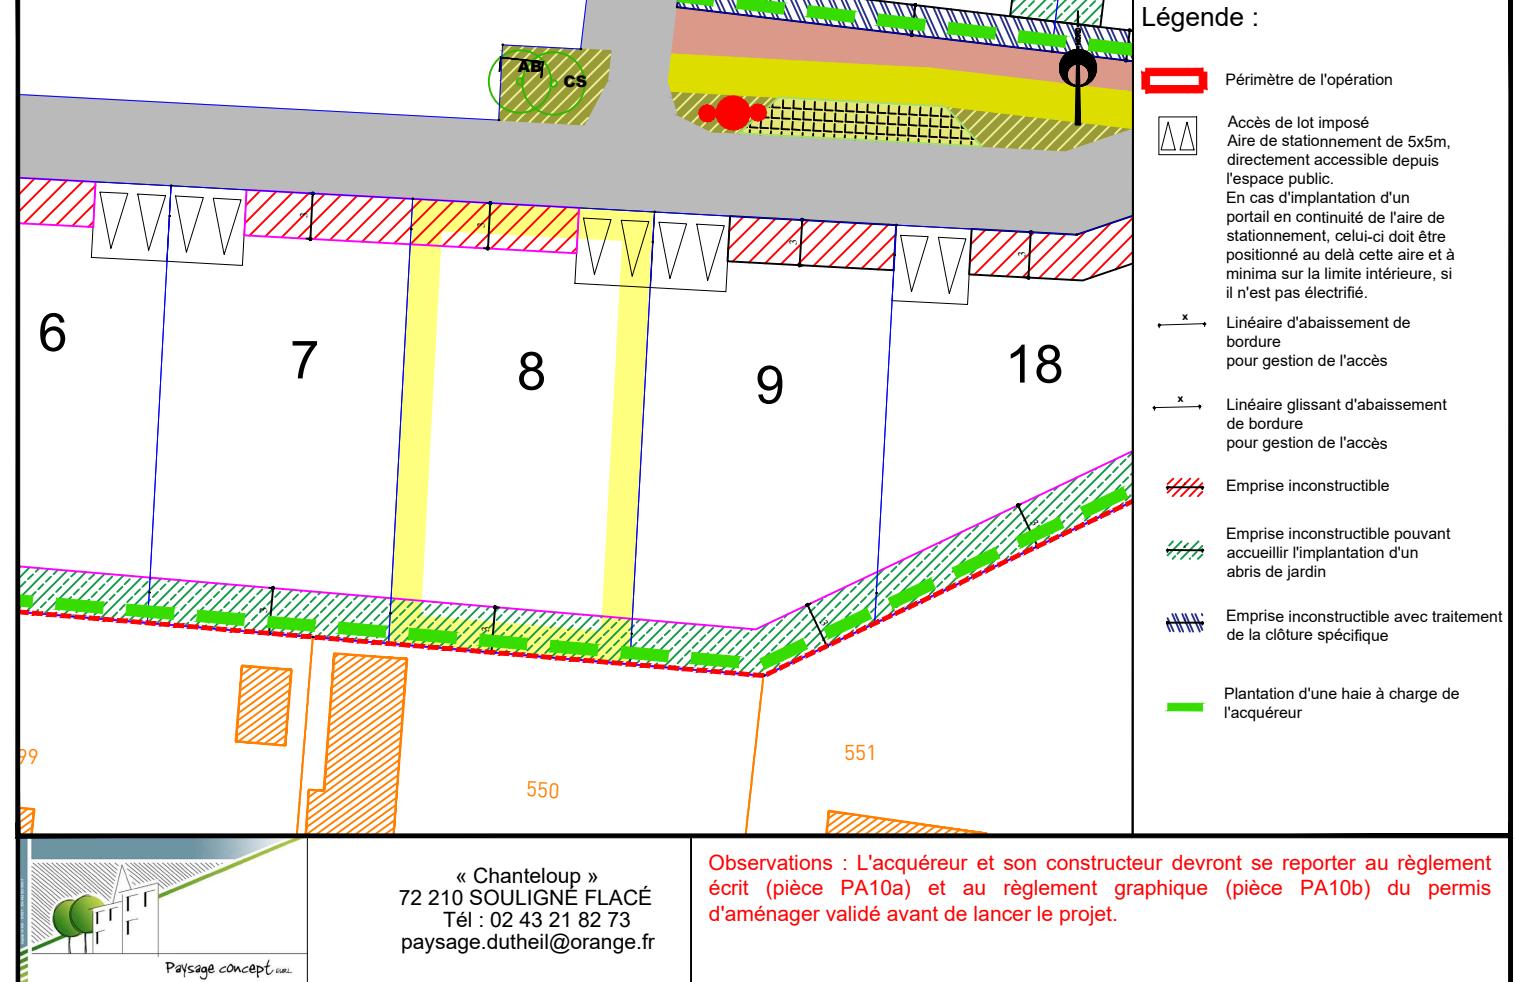

## EXTRAIT DE PLANS VRD - Echelle: 1/500

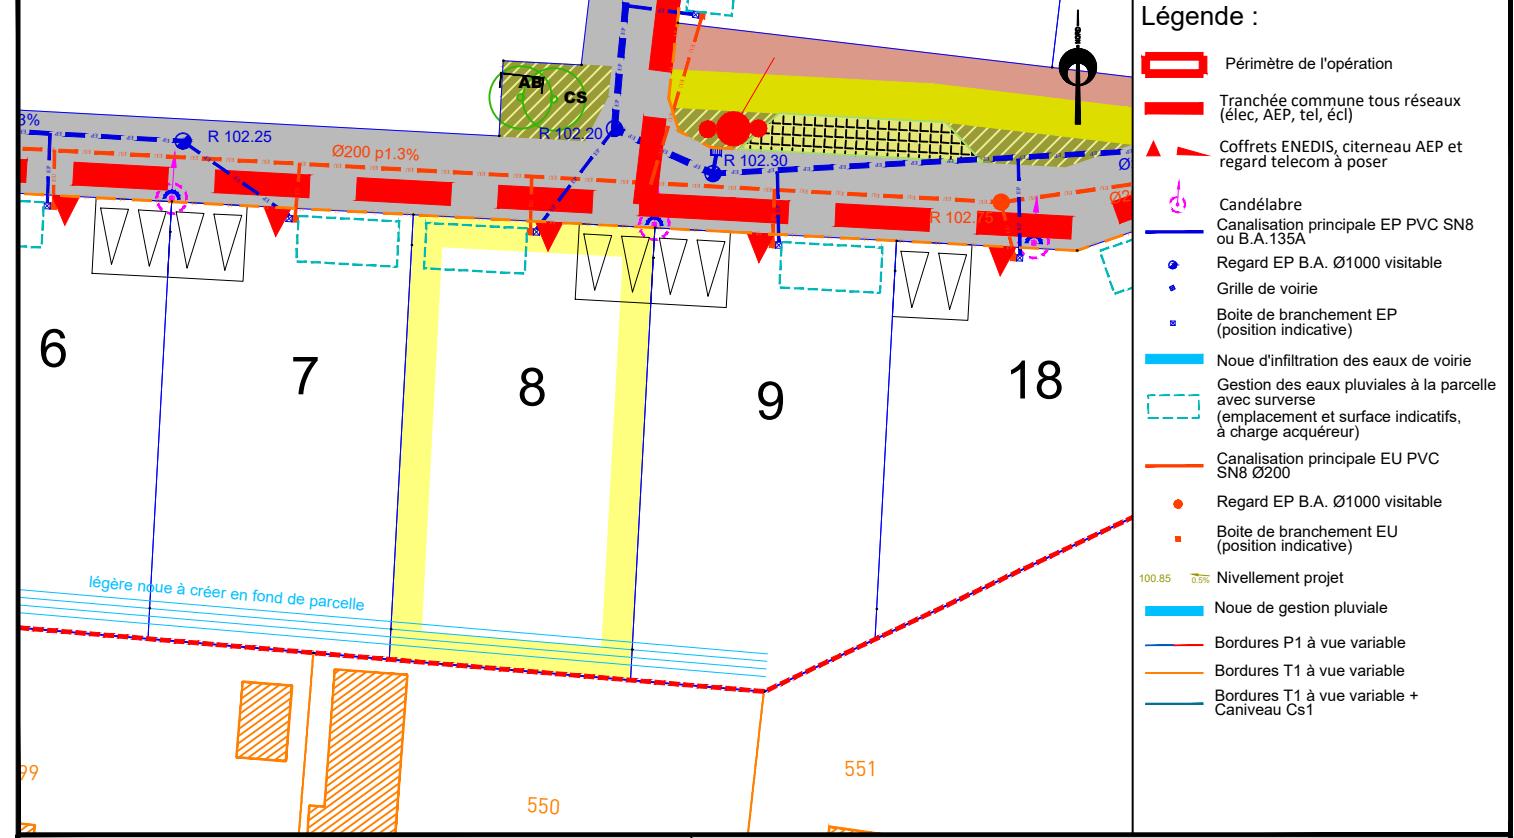

**SO.DÉ.REF**  
DEVELOPPEMENT  
BUREAU D'ETUDES TECHNIQUES

55 Rue de l'Antonnière  
72650 ST SATURNIN  
Tél: 02.43.51.10.28  
mickael.verite@soderef-dev.fr

Observations : Les positions et les dimensions des ouvrages sont données à titre indicatif. L'acquéreur et son constructeur devront s'assurer, après visite sur site, de la position exacte des éléments techniques. Le maître d'ouvrage et le maître d'œuvre peuvent réaliser des modifications des réseaux et des cotes voirie en phase chantier sans que leur responsabilité ne puisse être engagée.