

COMMUNE D' AUBIGNE RACAN
Lotissement : " Le Clos des Tanneries "

AMENAGEUR : SARTHE HABITAT



PLAN DE VENTE DU LOT n° 36

PLAN DE SITUATION





PLAN DE BORNAGE

ECHELLE : 1/500

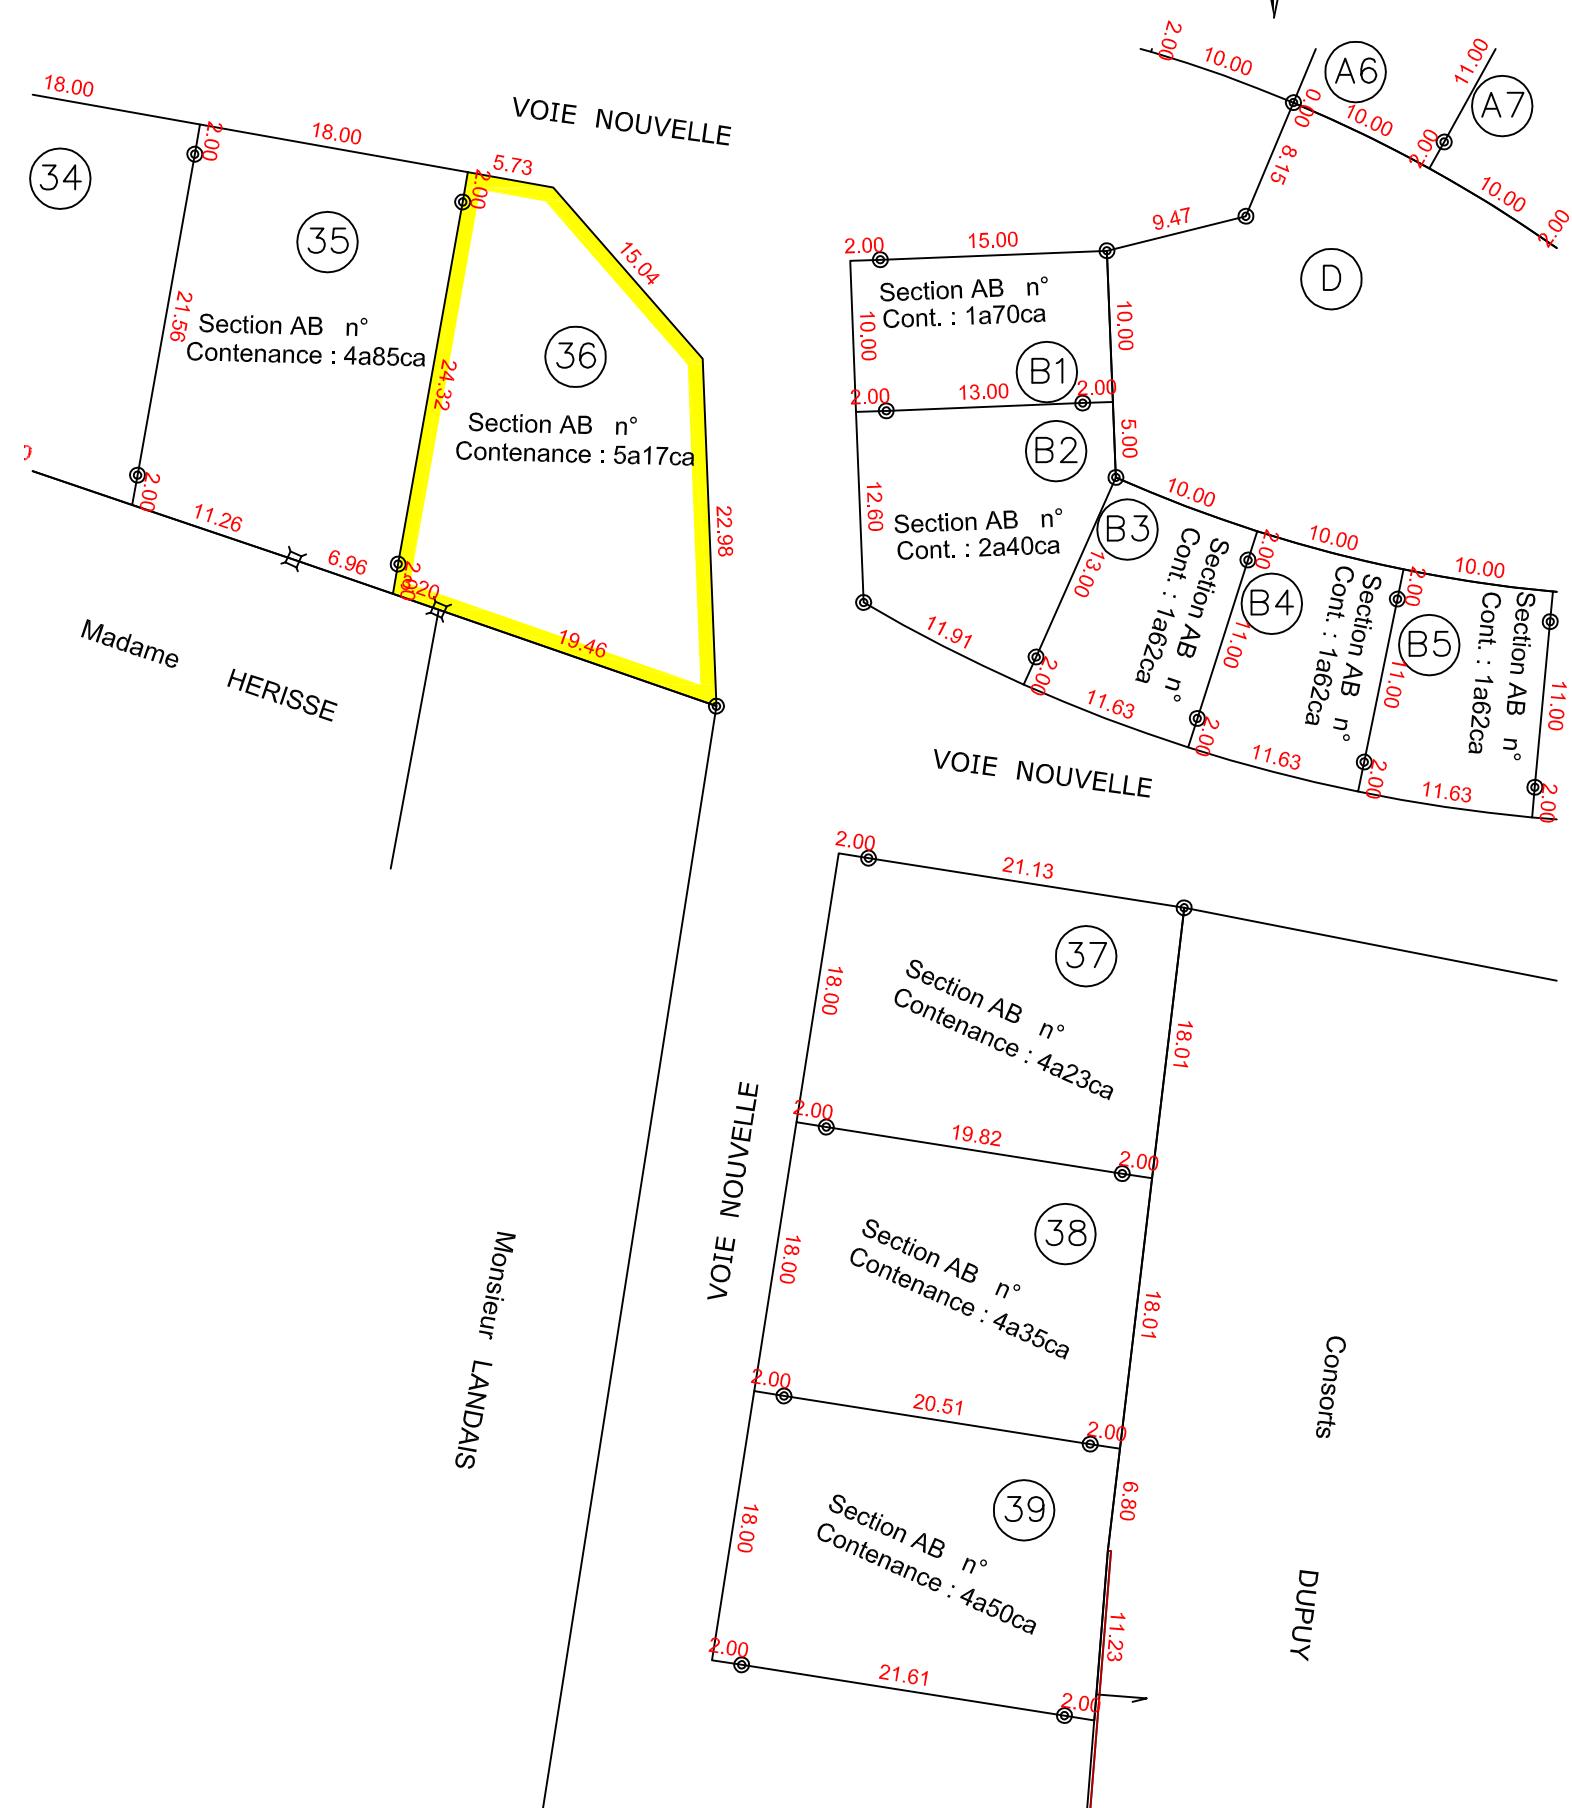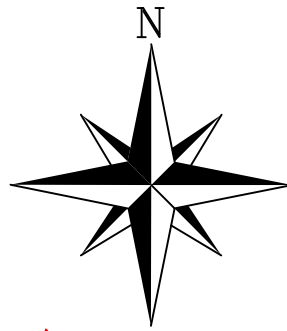

REGLEMENT GRAPHIQUE ET PLAN DES RESEAUX

ECHELLE : 1/250

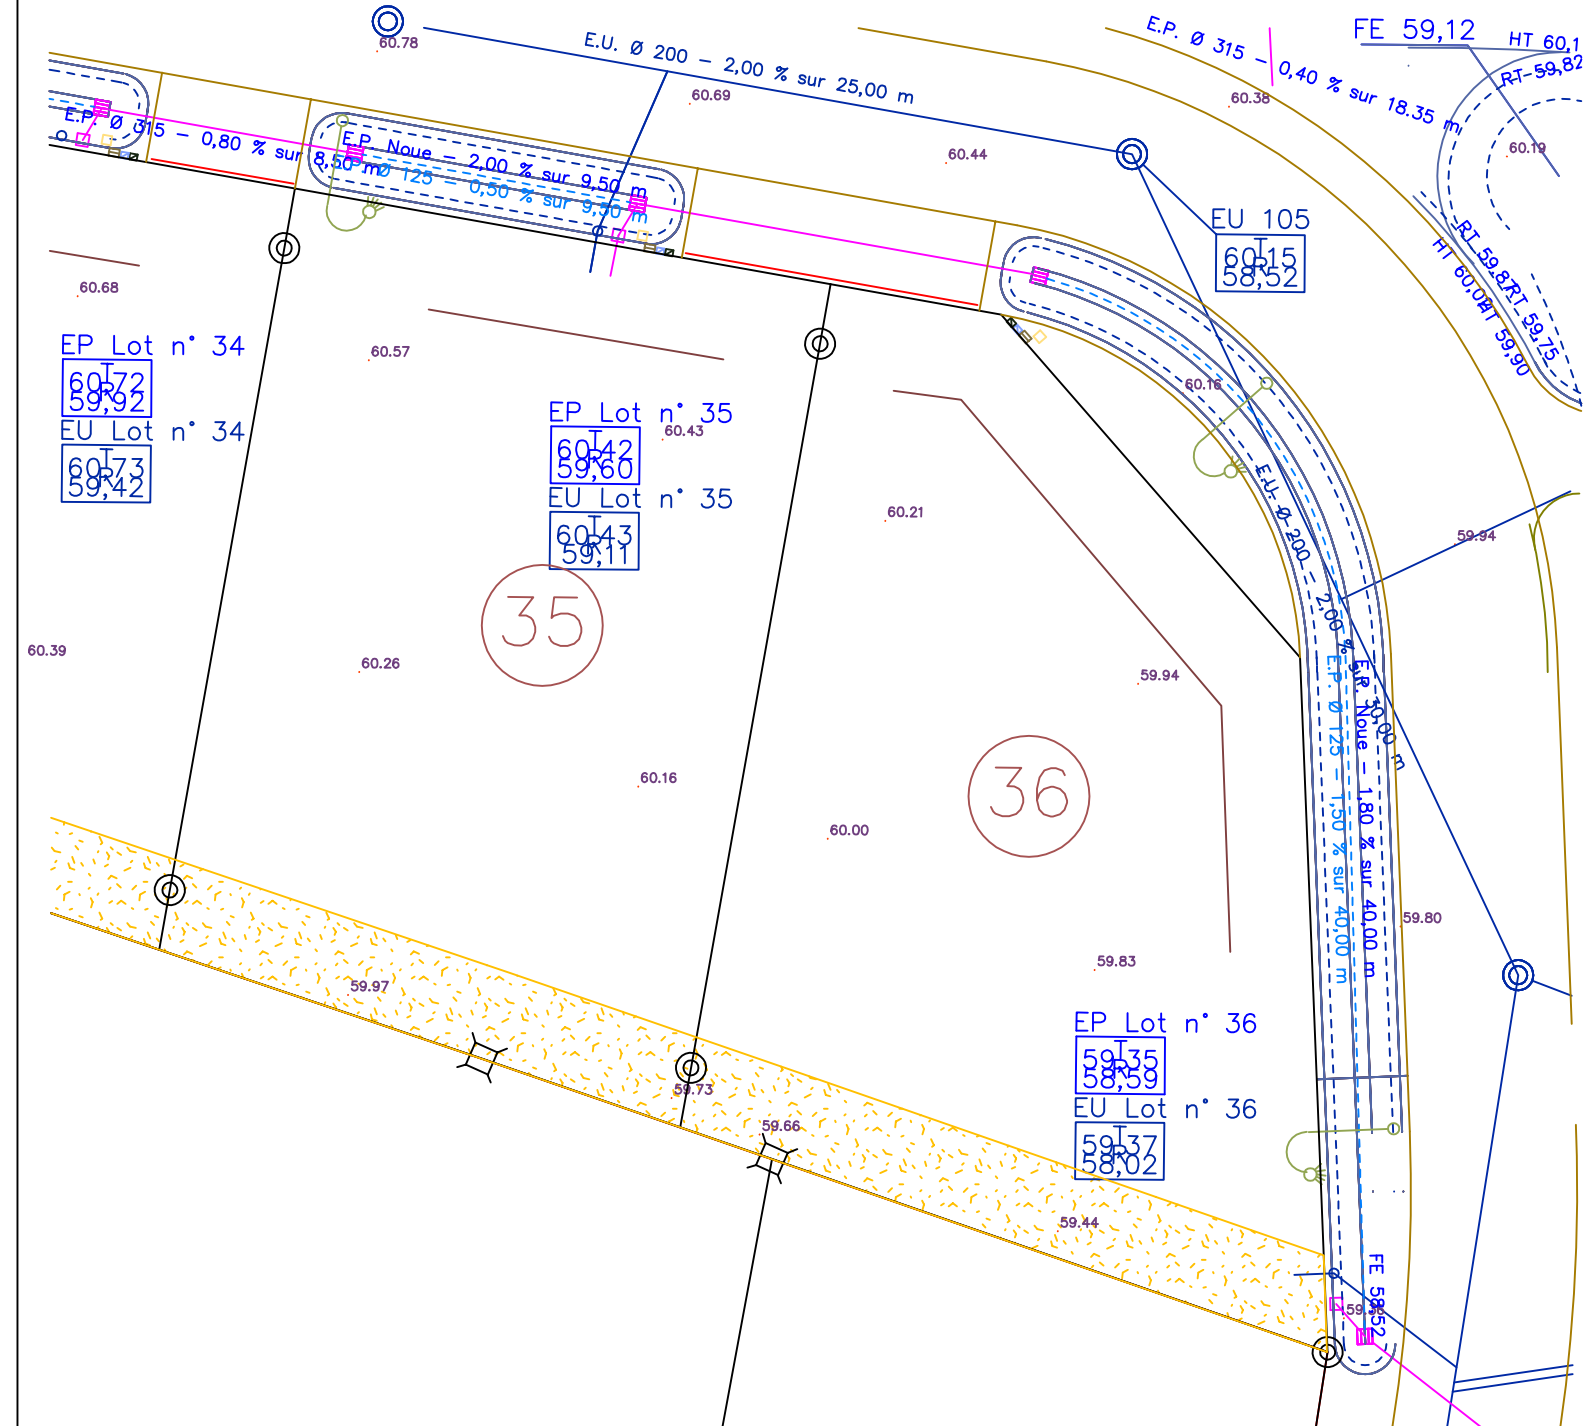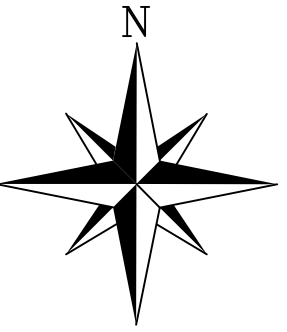

- | | | | |
|---|---|---|---|
| ○ | Regard de branchement particulier d'eaux usées | — | Sens de faitage |
| □ | Regard de branchement particulier d'eaux pluviales | — | Accès piéton possible (largeur minimum 0.90m) |
| ■ | Borne de branchement particulier d'eau potable | — | Accès glissant sur façade (largeur minimum 5.00m et 0.90m pour les piétons) |
| ■ | Coffret de branchement particulier de basse tension | — | Accès imposé (largeur 5.00m) |
| ■ | Coffret de branchement particulier de gaz | — | Zone inconstructible (largeur 3.00m) |
| ■ | Branchement particulier téléphonique | — | Zone inconstructible (largeur 5.00m) |
| ○ | Candélabre d'éclairage | | |