

Département de la Sarthe
 Commune du GRAND-LUCE
 Lieu dit : "Belleville "

Lotissement "BELLEVILLE"

Date : 20/09/2013


Réf : 11191

LOT 10


Cadastre : Section AB n°
 Surface d'arpentage : 442 m²

SHON :



PLAN DE SITUATION

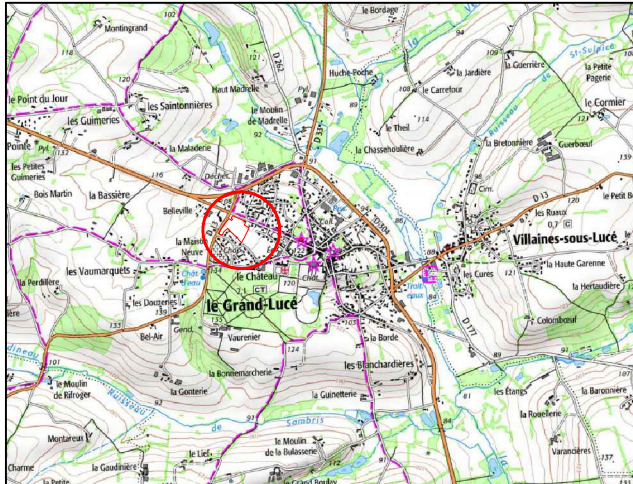

PLAN D'ENSEMBLE

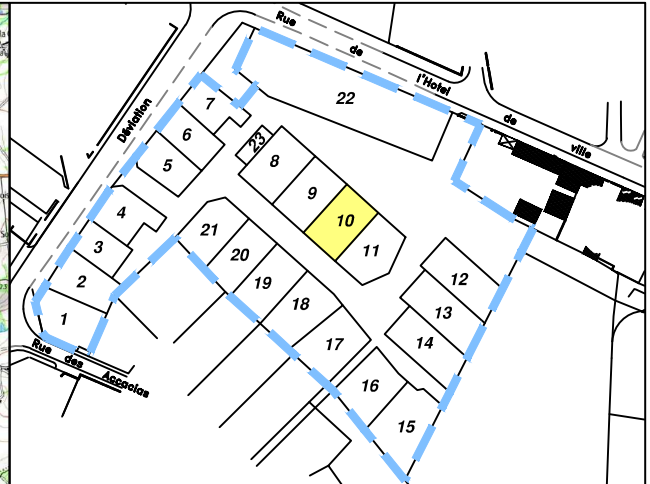

PLAN DE BORNAGE – Echelle : 1/500

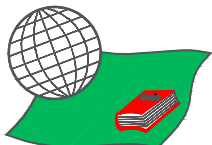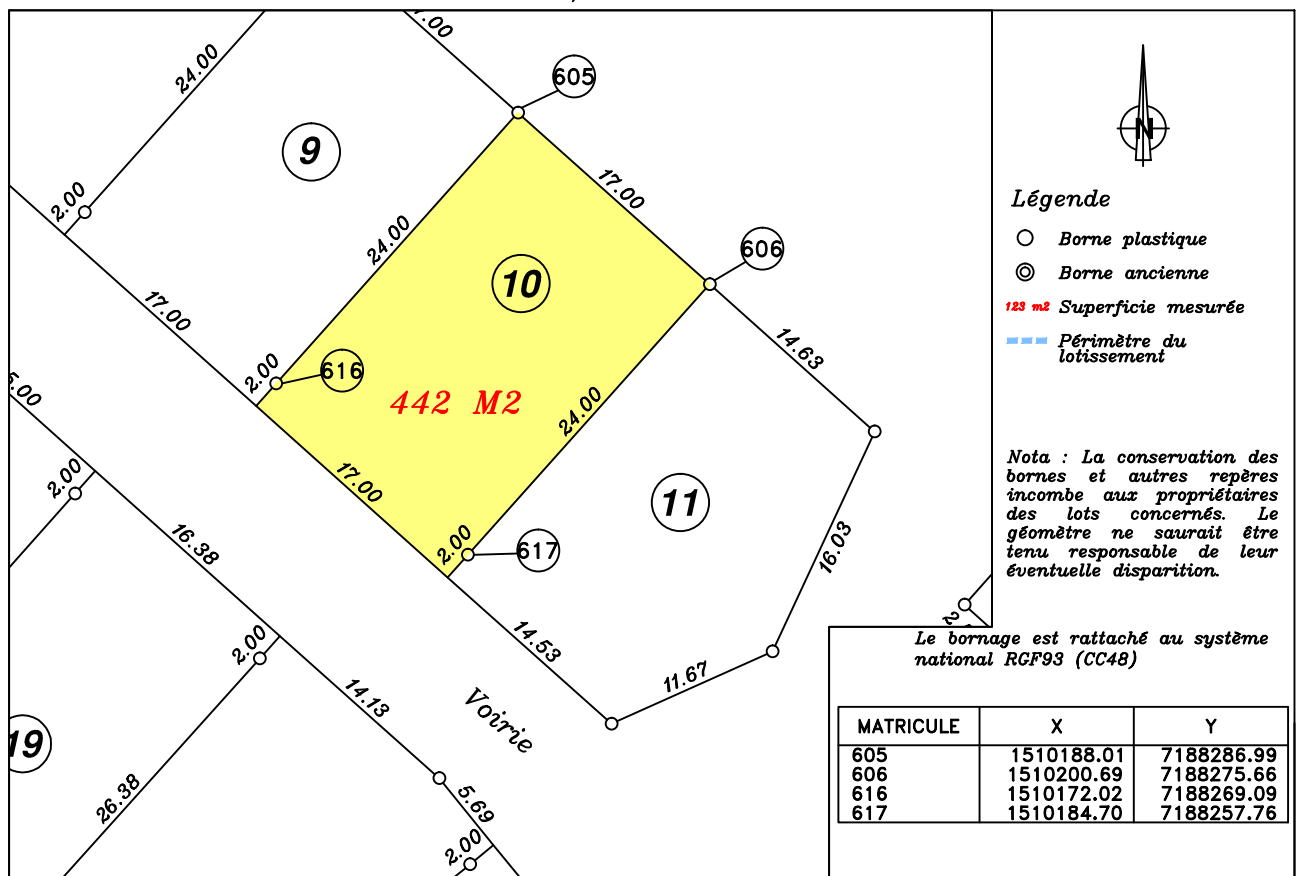

Levé et dressé par le Cabinet **BARBIER**
 Géomètre Expert à Connerré
 St Calais, La Ferté Bernard

