

Département de la Sarthe
Commune du GRAND-LUCE
Lieu dit : "Belleville "

Lotissement "BELLEVILLE"

Date : 20/09/2013

Réf : 11191


LOT 13

Cadastre : Section AB n°661
Surface d'arpentage : 511 m²



PLAN DE SITUATION



PLAN D'ENSEMBLE

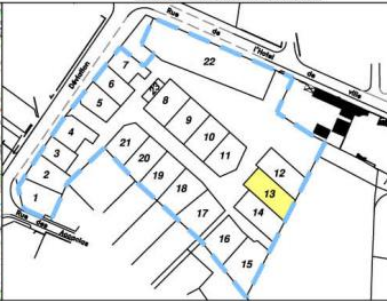

PLAN DE BORNAGE - Echelle : 1/500

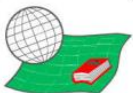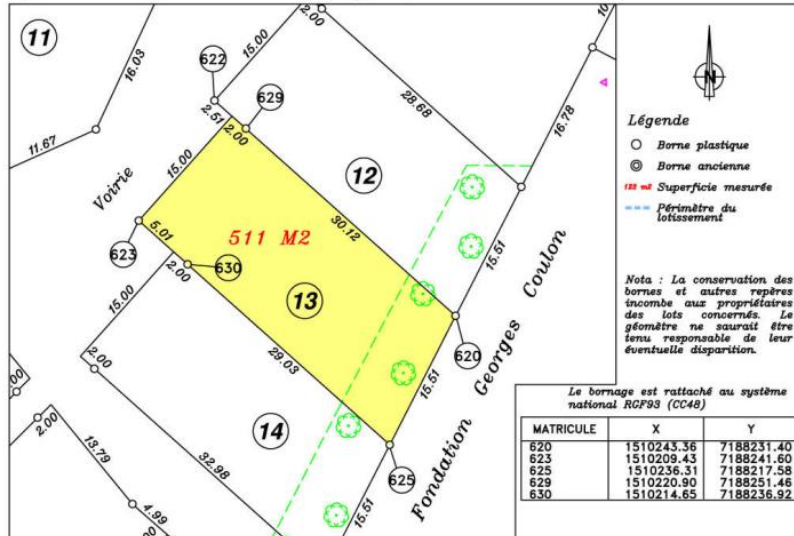

Levé et dressé par le Cabinet BARBIER
Géomètre Expert à Conneré
St Calais, La Ferté Bernard



détail de Zone constructible Parcelle n°13 Echelle : 1/200

