

Département de la Sarthe  
Commune du GRAND-LUCE  
Lieu dit : "Belleville "

Lotissement "BELLEVILLE"


Date : 20/09/2013

Réf : 11191


LOT 14

Cadastre : Section AB n°662  
Surface d'arpentage : 495 m<sup>2</sup>


PLAN DE SITUATION

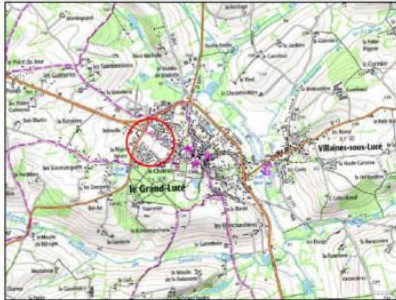

PLAN D'ENSEMBLE

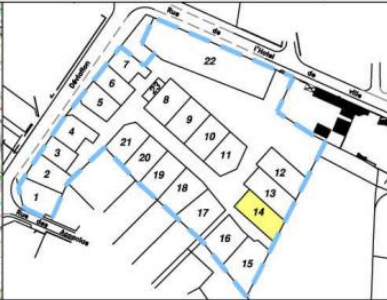

PLAN DE BORNAGE - Echelle : 1/500

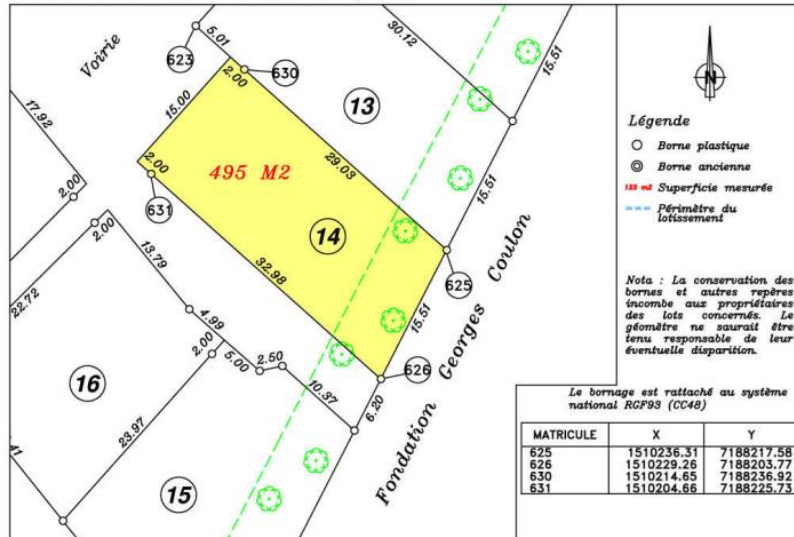

Levé et dressé par le Cabinet BARBIER  
Géomètre Expert à Connerré  
St Calais, La Ferté Bernard



détail de Zone constructible Parcelle n°14 Echelle : 1/200

