

Département de la Sarthe
Commune du GRAND-LUCE
Lieu dit : "Belleville "

Lotissement "BELLEVILLE"


Date : 20/09/2013

Réf : 11191


LOT 18

Cadastre : Section AB n°666
Surface d'arpentage : 501 m²


PLAN DE SITUATION

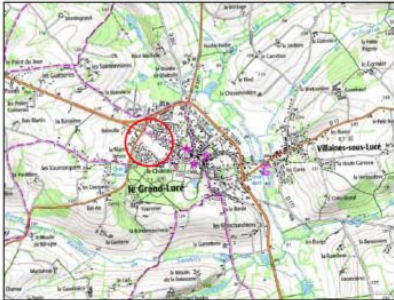

PLAN D'ENSEMBLE

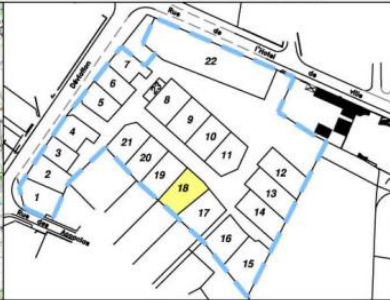

PLAN DE BORNAGE - Echelle : 1/500

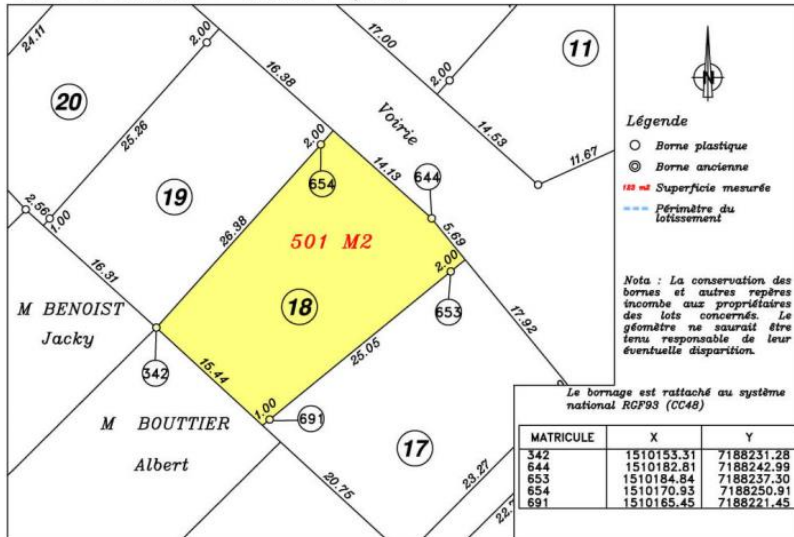

Levé et dressé par le Cabinet BARBIER
Géomètre Expert à Connerré
St Calais, La Ferté Bernard



détail de Zone constructible Parcelle n°18

Echelle : 1/ 200

