

Département de la Sarthe
Commune du GRAND-LUCE
Lieu dit : "Belleville "

Lotissement "BELLEVILLE"

Date : 20/09/2013


Réf : 11191

LOT 19


Cadastre : Section AB n°
Surface d'arpentage : 463 m²

SHON :


PLAN DE SITUATION

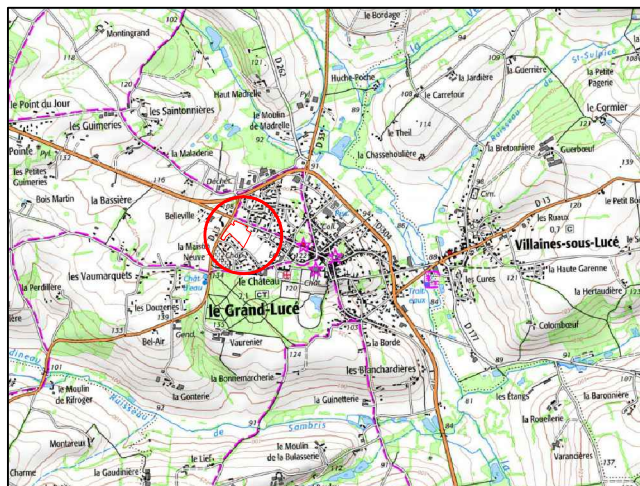

PLAN D'ENSEMBLE

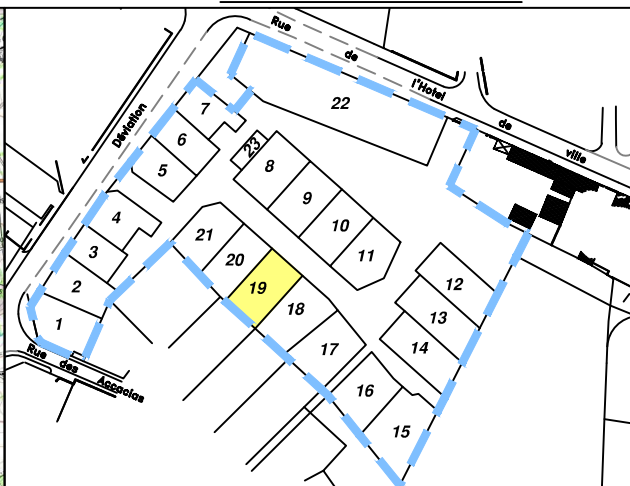

PLAN DE BORNAGE – Echelle : 1/500

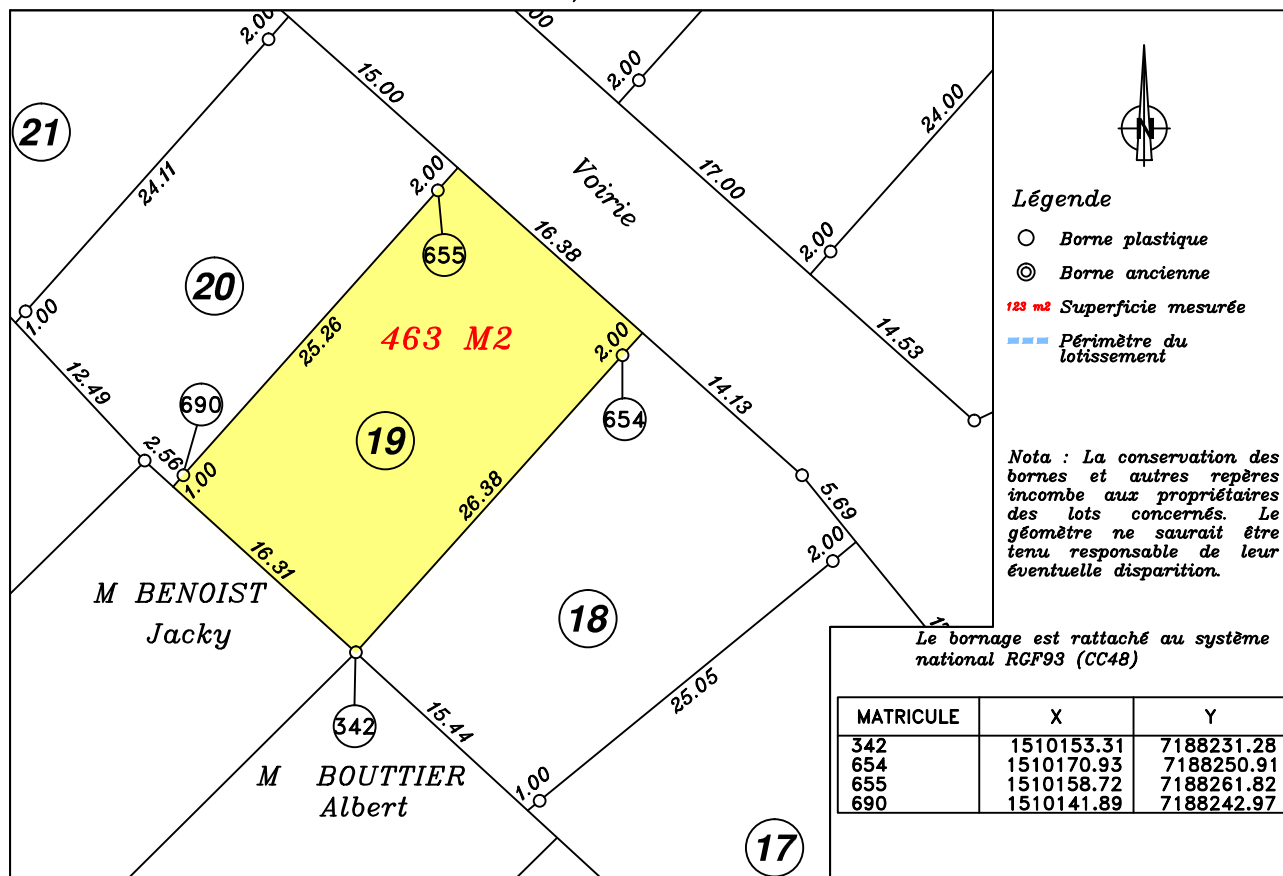

Levé et dressé par le Cabinet **BARBIER**
Géomètre Expert à Connerré
St Calais, La Ferté Bernard

