


PLAN DES RESEAUX REGLEMENT GRAPHIQUE

ECHELLE : 1/250

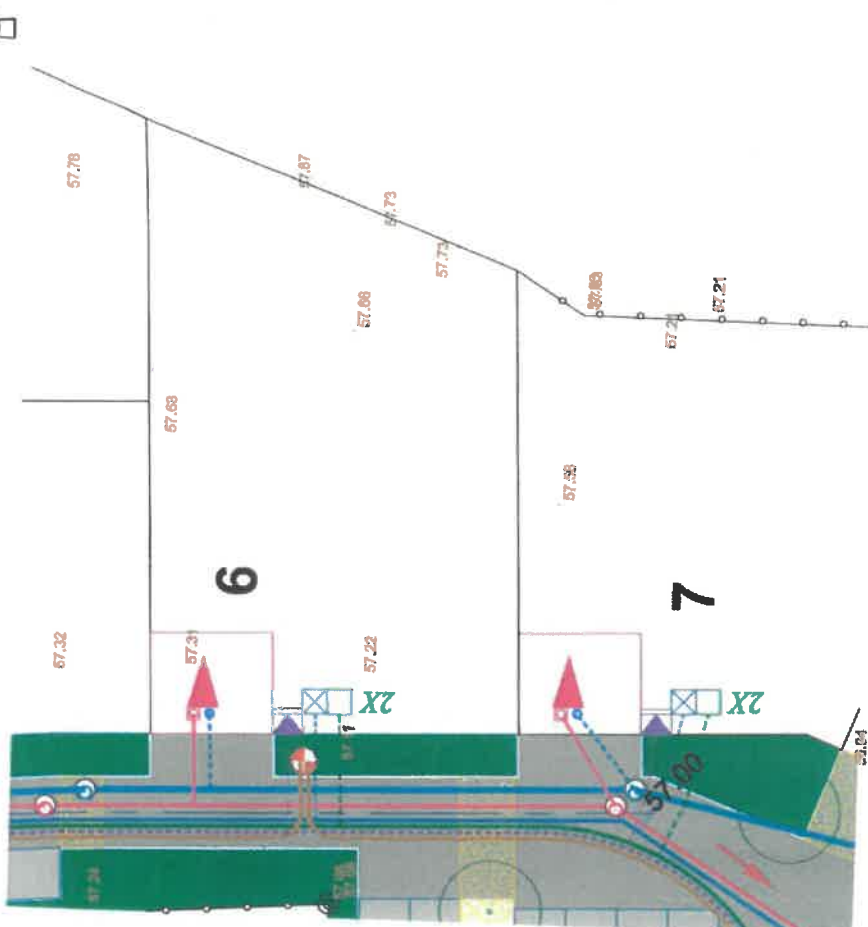

Légende

- Accès au lot largeur adaptable
- Accès au lot largeur 5.00m
- Accès au lot largeur 6.00m
- Canalisable
- Regard F.T.
- Coffret EDF
- Citernes AEP
- Branchement Eau Usée
- Branchement Haie Pluviales



36.69 Cotes terrain naturel
 Levé et dressé par J.M. PELLE
 Géomètre-Expert
 12 Boulevard Leprince Ringuet 72000 LE MANS
 Dossier 17160 78102-43-20-48-23 T. 02 90 00 7010

COMMUNE DE LAIGNE EN BELIN
 Lotissement : " Le Chanteleux "

AMENAGEUR : SARTHE HABITAT

PLAN DE VENTE DU LOT n° 6

PLAN DE BORNAGE ECHELLE : 1/250



COMMUNE DE LAIGNE-EN-BELIN

Lotissement « Le Chanteleux »

Aménageur : SARTHE HABITAT

La société SARTHE HABITAT a été autorisée à lotir un terrain sis à LAIGNE EN BELIN (72220). Les terrains sont destinés à la construction de maisons d'habitation individuelles.

Les opérations de bornage et d'arpentage ont été réalisées par la SASU CABINET JM PELLE, Géomètre - Expert au MANS.

DESIGNATION

Le lot n° 6 figure au cadastre de la commune de LAIGNE EN BELIN sous les numéros 317 et 332 de la section AK pour une contenance de quatre ares et soixante-quinze centiares.

4 a 75 ca

DELIMITATION

Le lot n° 6 borde :

➤ au nord :

➤ Le lot n°5 suivant une ligne droite d'une longueur de 16.43 mètres matérialisée par une borne ronde située à 2,00 mètres en retrait de son extrémité Ouest.

➤ Le lot n°4 suivant une ligne droite d'une longueur de 13.75 mètres matérialisée par une borne ronde située à 2,00 mètres en retrait de son extrémité Est.

➤ à l'est :

➤ La propriété de Madame LIGER et Monsieur HERGAULT suivant une ligne droite d'une longueur de 19.74 mètres.

➤ au sud :

➤ Le lot n°7 suivant une ligne droite d'une longueur de 22.28 mètres matérialisée par une borne ronde située à 2,00 mètres en retrait de chacune de ses extrémités.

➤ à l'ouest :

➤ La voie nouvelle suivant une ligne droite d'une longueur de 18.09 mètres.