

SARTHE HABITAT
158 avenue Bollée - CS 81933
72019 LE MANS CEDEX 2

Construction de 20 logements individuels en
location-accession sociale (PSLA)
ZAC du Ribay - Secteur Belle Chasse au MANS
Programme 952
Ilôts BC2a, BC2b et BC1

ILOT BC2b

**PLAN DE MASSE - ESPACES VERTS / PROFILS / PLANS
D'ENSEMBLE / FACADE D'ENSEMBLE**

Date : 31-10-2019

PLANS MARCHES

PRO **1011/5**



P. DUMONT - J.M. BOBY
24 rue de l'Avenir - 72100 LE MANS
02 43 81 43 27 02 43 81 81 57

Bel Bellec(fluides)
(Cotraitant)

104 quai Amiral Lalande - 72000 LE MANS
02 43 23 30 10 02 43 87 56 21

FL INGENIERIE
(Cotraitant)

21 rue de Torcé - 72100 LE MANS
02 43 72 91 91 02 43 72 91 92

VERITAS Contrôleur technique

7 av René Laennec - 72000 LE MANS
02 43 39 92 20 02 43 24 74 45

Coordonnateur SPS HIDEES AL

11 rue Ambroise Paré - 72700 ALLONNES
06 80 51 98 27

MODIFICATIONS

Plans marchés
19 septembre 2020

SOMMAIRE


Page 2	PLAN DE MASSE - ESPACES VERTS	1/300
Page 3	PROFILS TERRAIN	1/200
Page 4	PLAN D'ENSEMBLE RDC	1/300
Page 5	FACADES D'ENSEMBLE	1/200

LEGENDE

- clôture 1m
- clôture bois
- panneaux

PLAN DE MASSE - ESPACES VERTS
 Ech : 1/300


N
 O
 L
 S

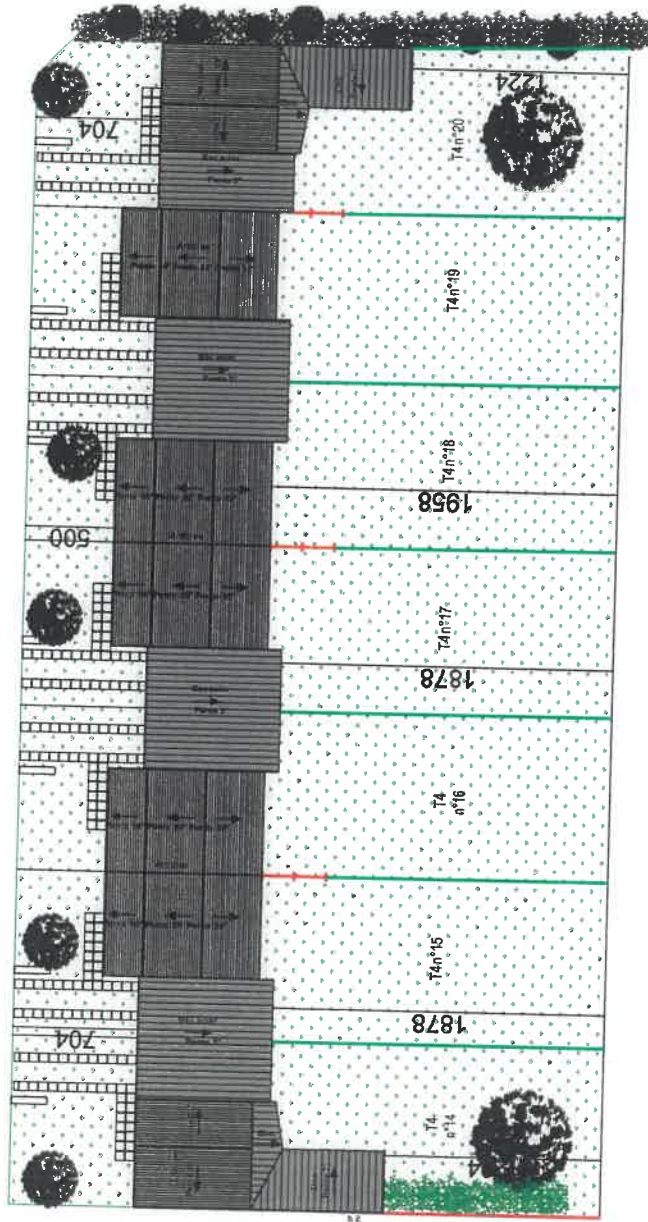

FACADES D'ENSEMBLE
Ech : 1/200




FACADE SUD

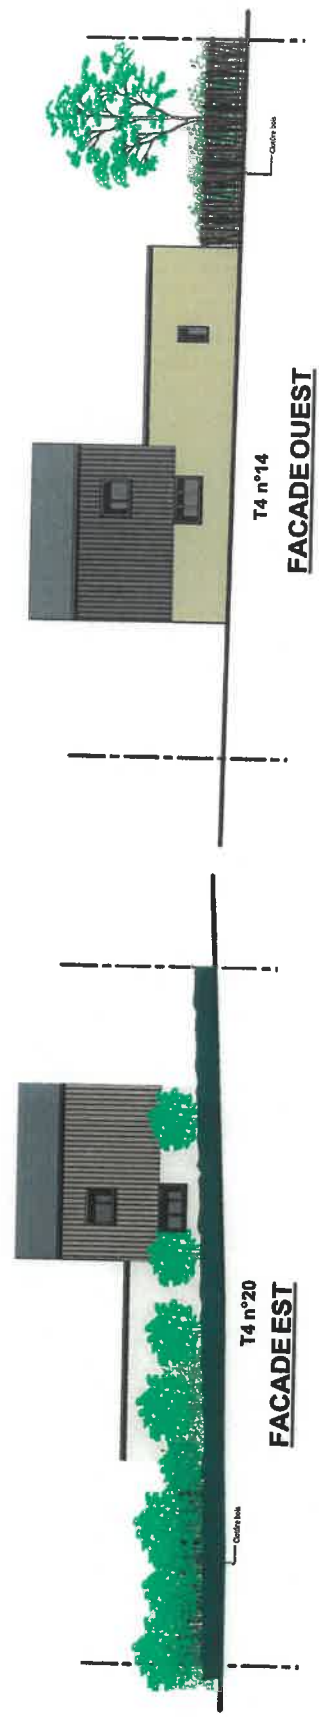

FACADE OUEST

FACADE EST

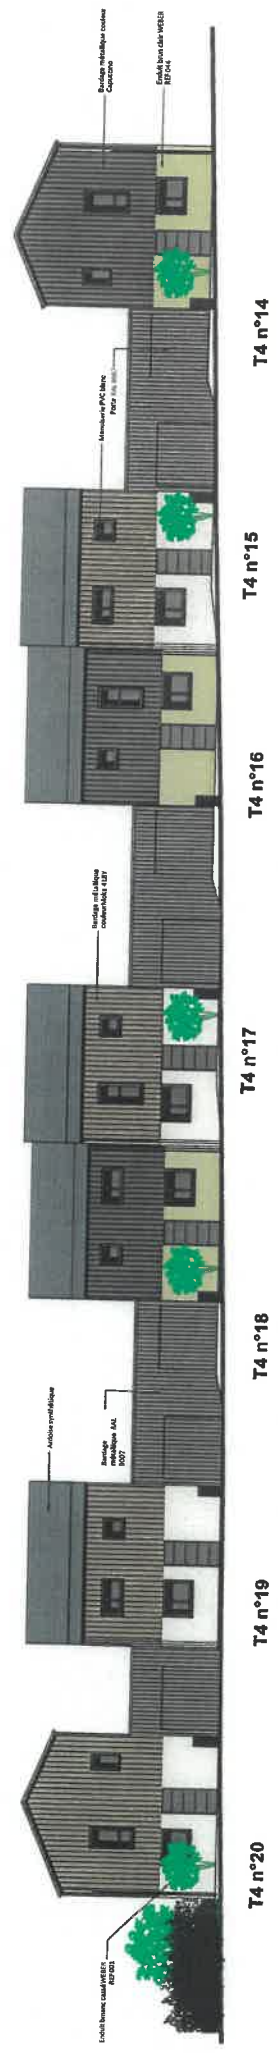

FACADE NORD