

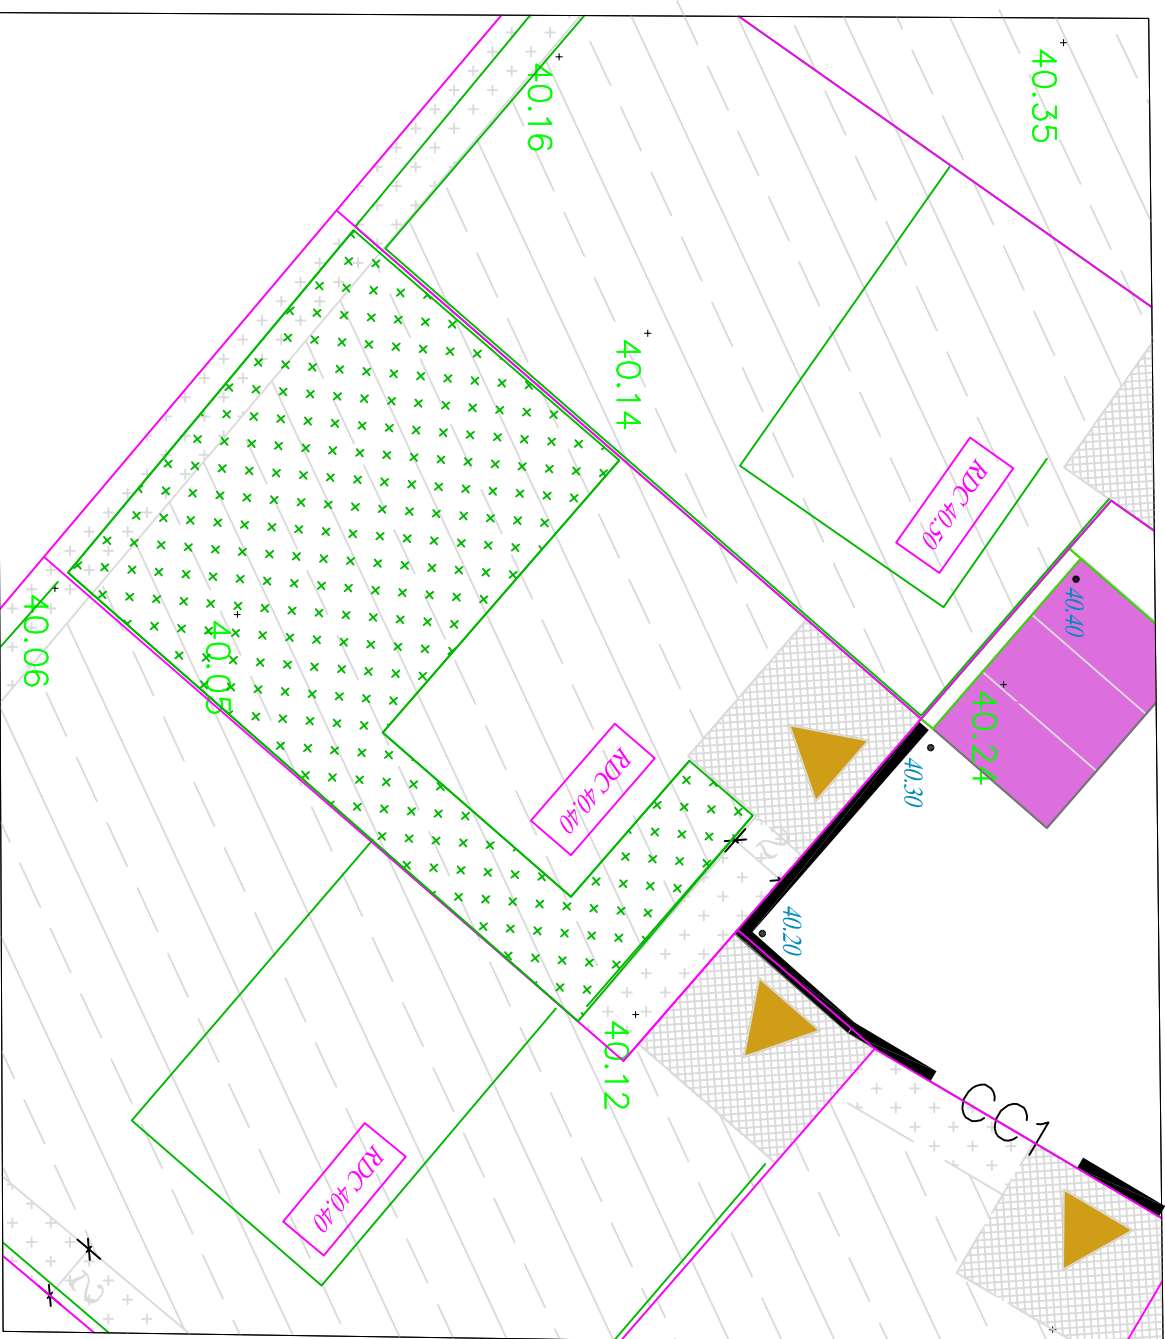


REGLEMENT GRAPHIQUE

ECHELLE : 1/250

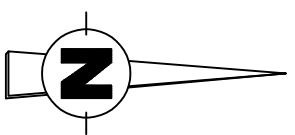

Parking public

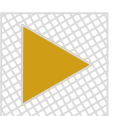


Accès - inconstructible

40.40

Cotes projet

seuil mini : Altitude du RDC

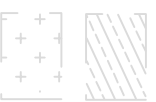


Zone constructible Primaire



Zone inconstructible

40.22

Cotes terrain naturel


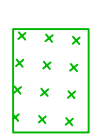


Apport de terre végétale autour de l'emprise potentielle de la future construction entre 10 à 40 cm d'épaisseur

Arbres

PLAN DES RESEAUX

ECHELLE : 1/250

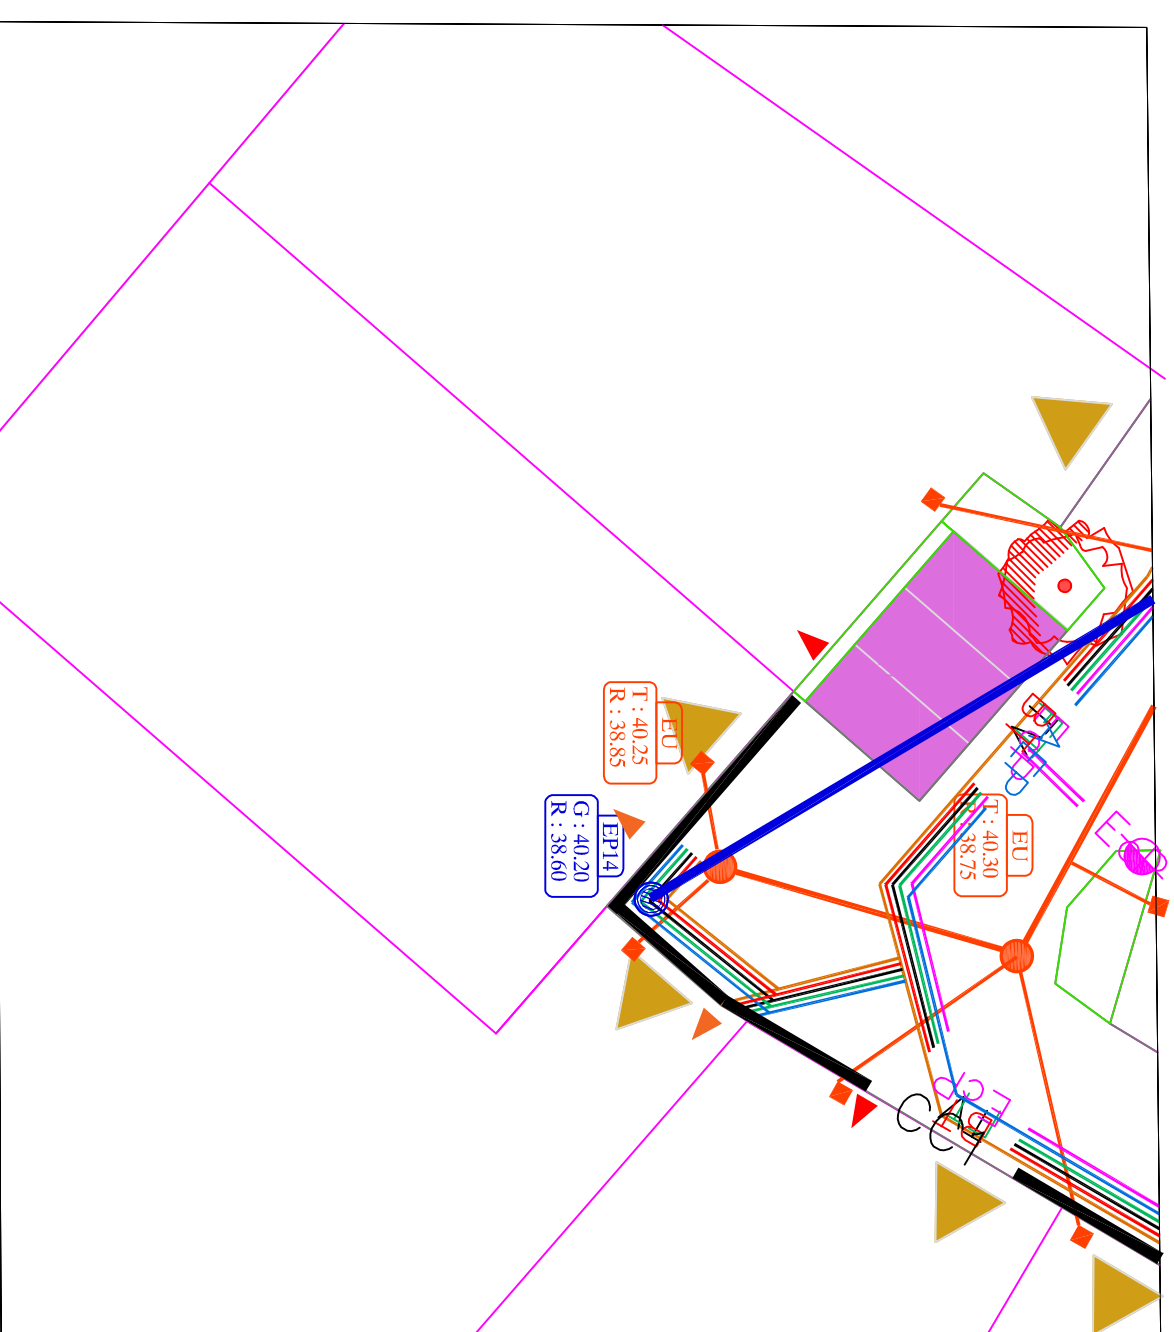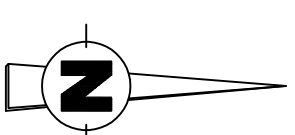

Légende



Branchement Eaux Usées



Branchement (EDF, GAZ, AEP, FT).



Candélabre



Réseau eau pluviale



Réseau eau usée

Réseau AEP (Adduction Eau Potable)

Réseau GAZ

Réseau BT (Basse Tension)

Réseau télévision

Réseau FT (France Telecom)

Réseau EP (Eclairage Public)