


COMMUNE DE FILLE SUR SARTHE

Lotissement : "Le Clos De L'Aunay"

AMENAGEUR : SARTHE HABITAT


PLAN DE VENTE DU LOT n° 5




PLAN DE SITUATION

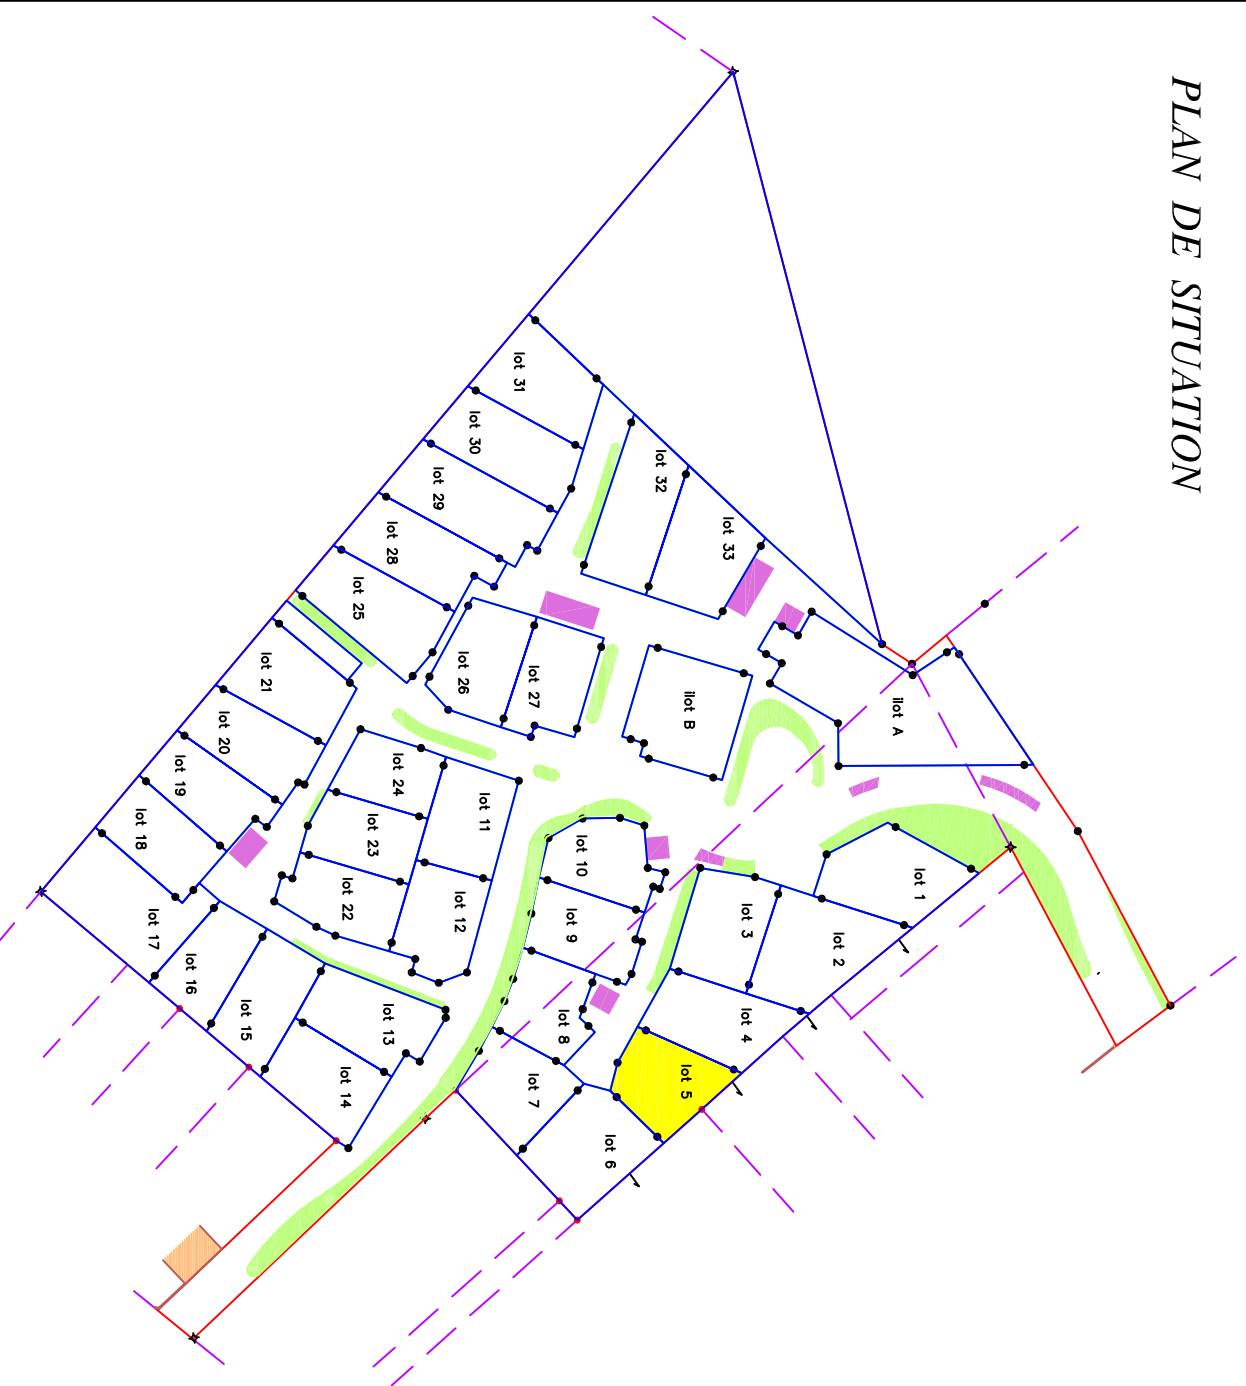


PLAN DE BORNAGE

ECHELLE : 1/250

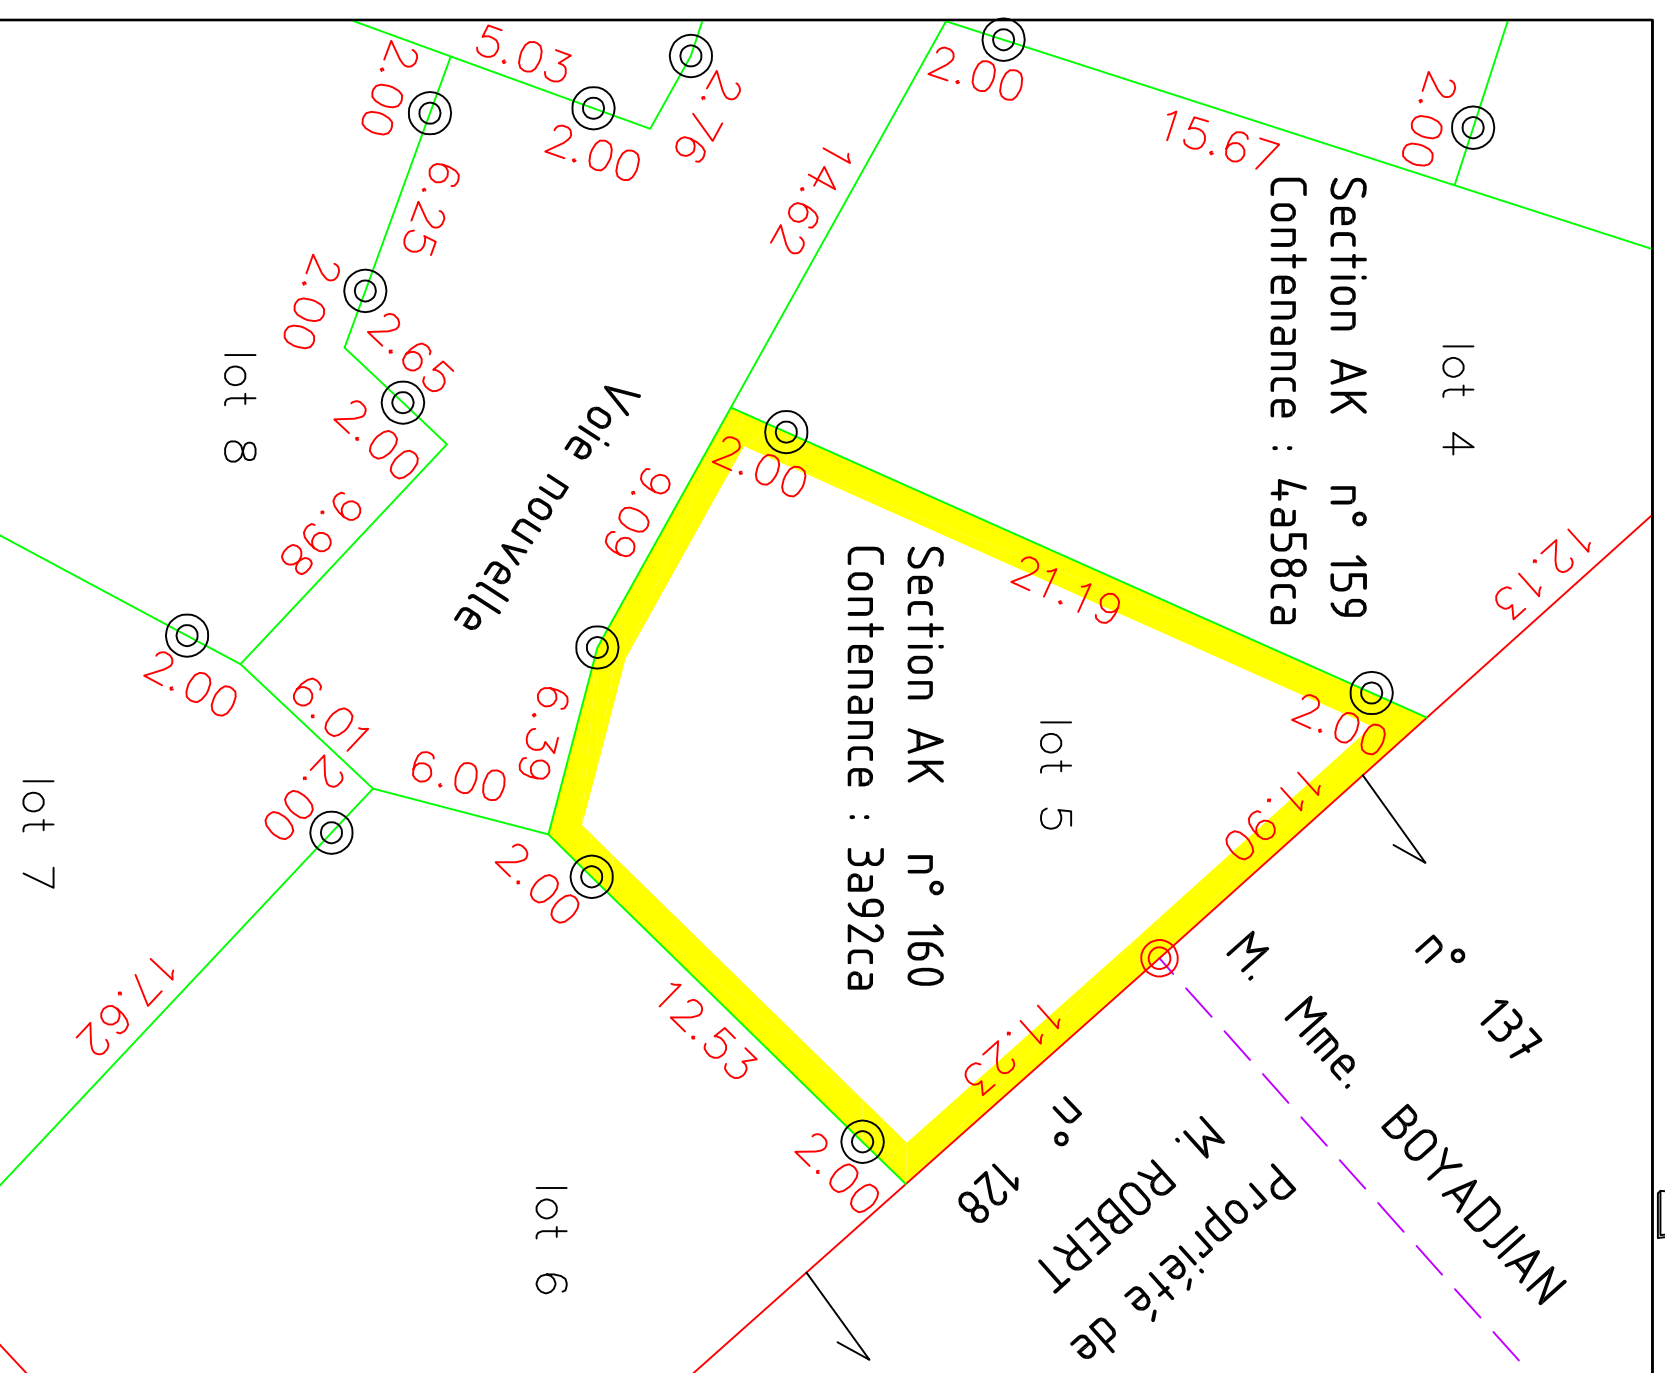

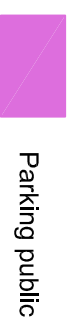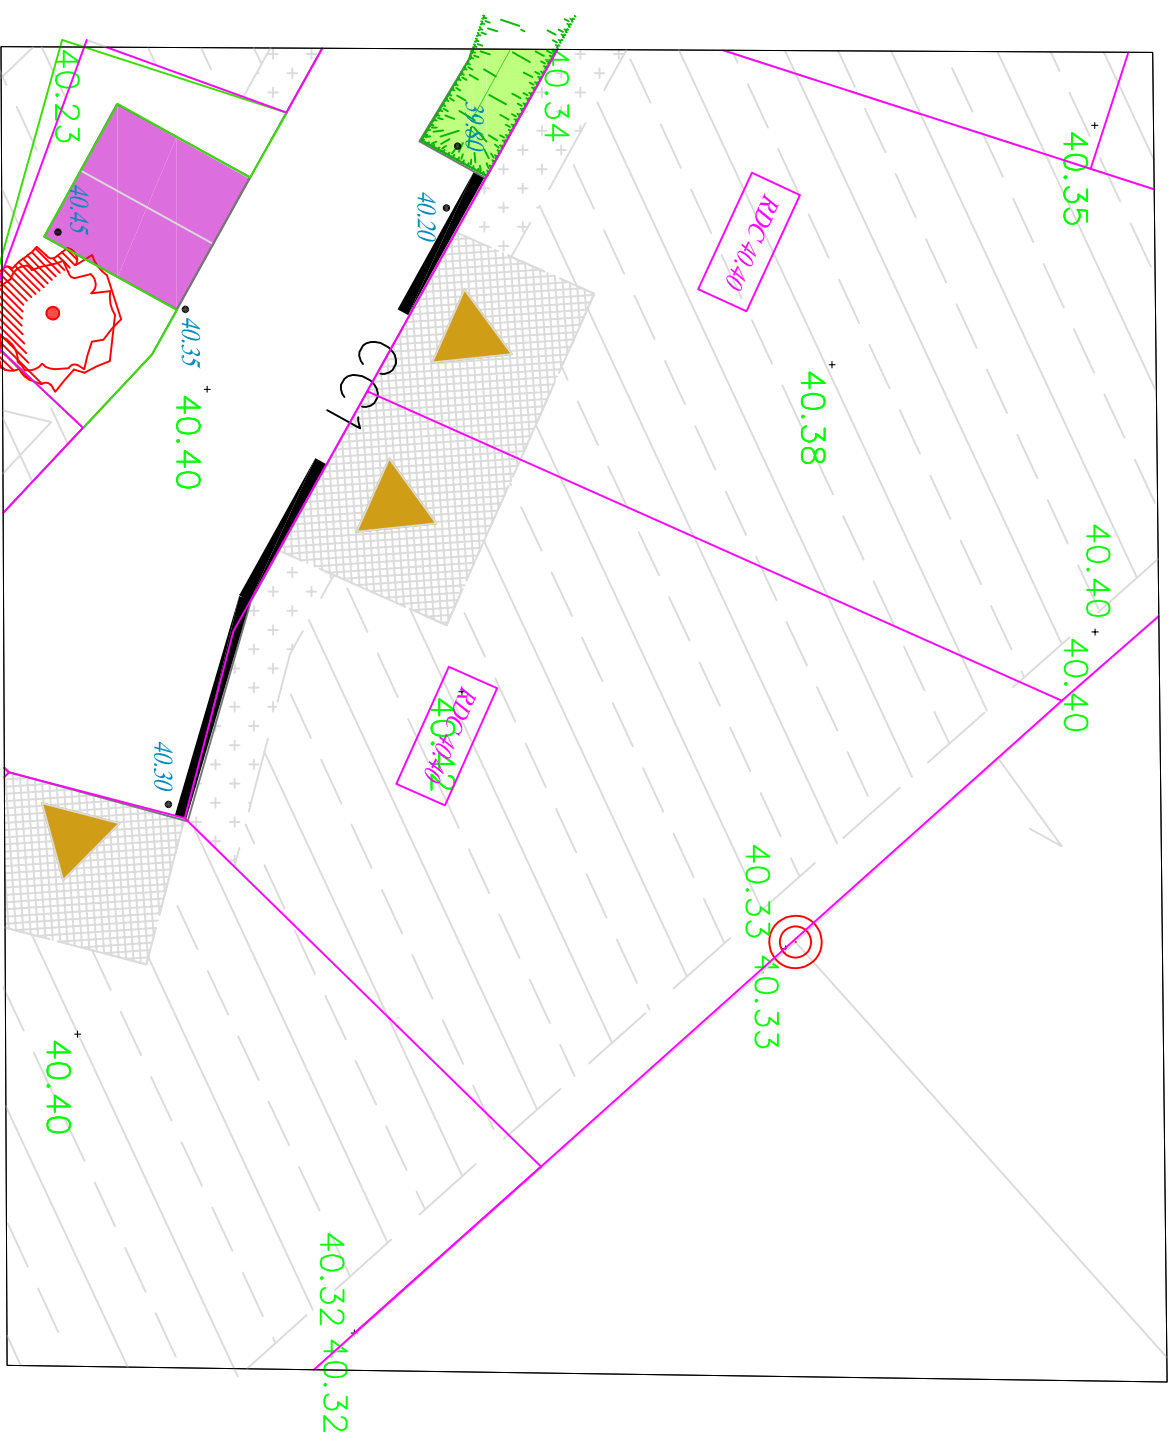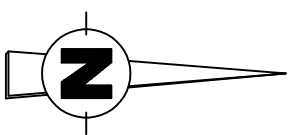

Parking public

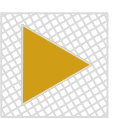

Accès - inconstructible

40.40

Cotes projet

seuil mini : Altitude du RDC



Zone constructible Primaire



Zone inconstructible

40.22



Cotes terrain naturel



Apport de terre végétale autour de l'emprise potentielle de la future construction entre 10 à 40 cm d'épaisseur



Arbres

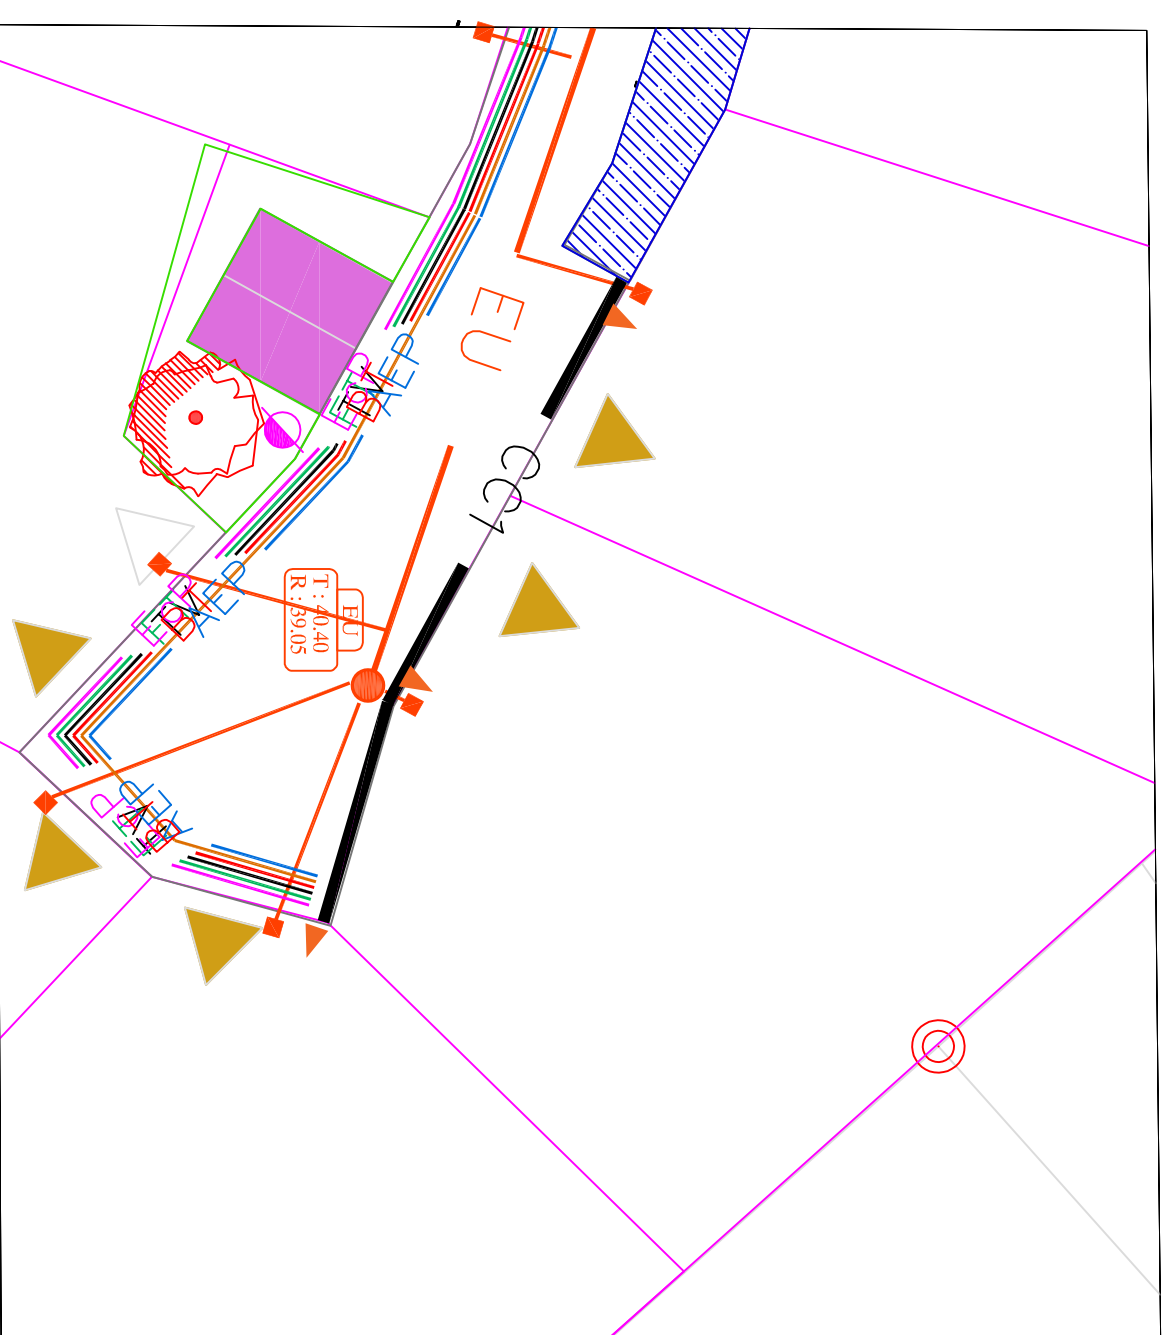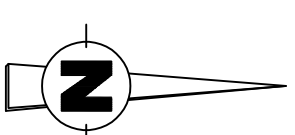

Légende



Branchement Eaux Usées



Branchement (EDF, GAZ, AEP, FT).



Candélabre



Réseau eau pluviale



Réseau eau usée

Réseau AEP (Adduction Eau Potable)

Réseau GAZ

Réseau BT (Basse Tension)

Réseau télévision

Réseau FT (France Telecom)

Réseau EP (Eclairage Public)