

DEPARTEMENT DE LA SARTHE
Commune de Champagné

Aménagement du secteur
Gouloumés - Basse Lande

Viabilisation de 12 lots libres
et 9 ilots pour recevoir 56 logements sociaux

PA 4 - Plan de Composition


Echelle : 1/500

INDICE	ESQ	B	PRO	DCE	EXE	VISA

Lotissement
"Lotissement Bérénice"
Secteur Sud

CHAMPAGNE

Tél : 02.43.43.70.40

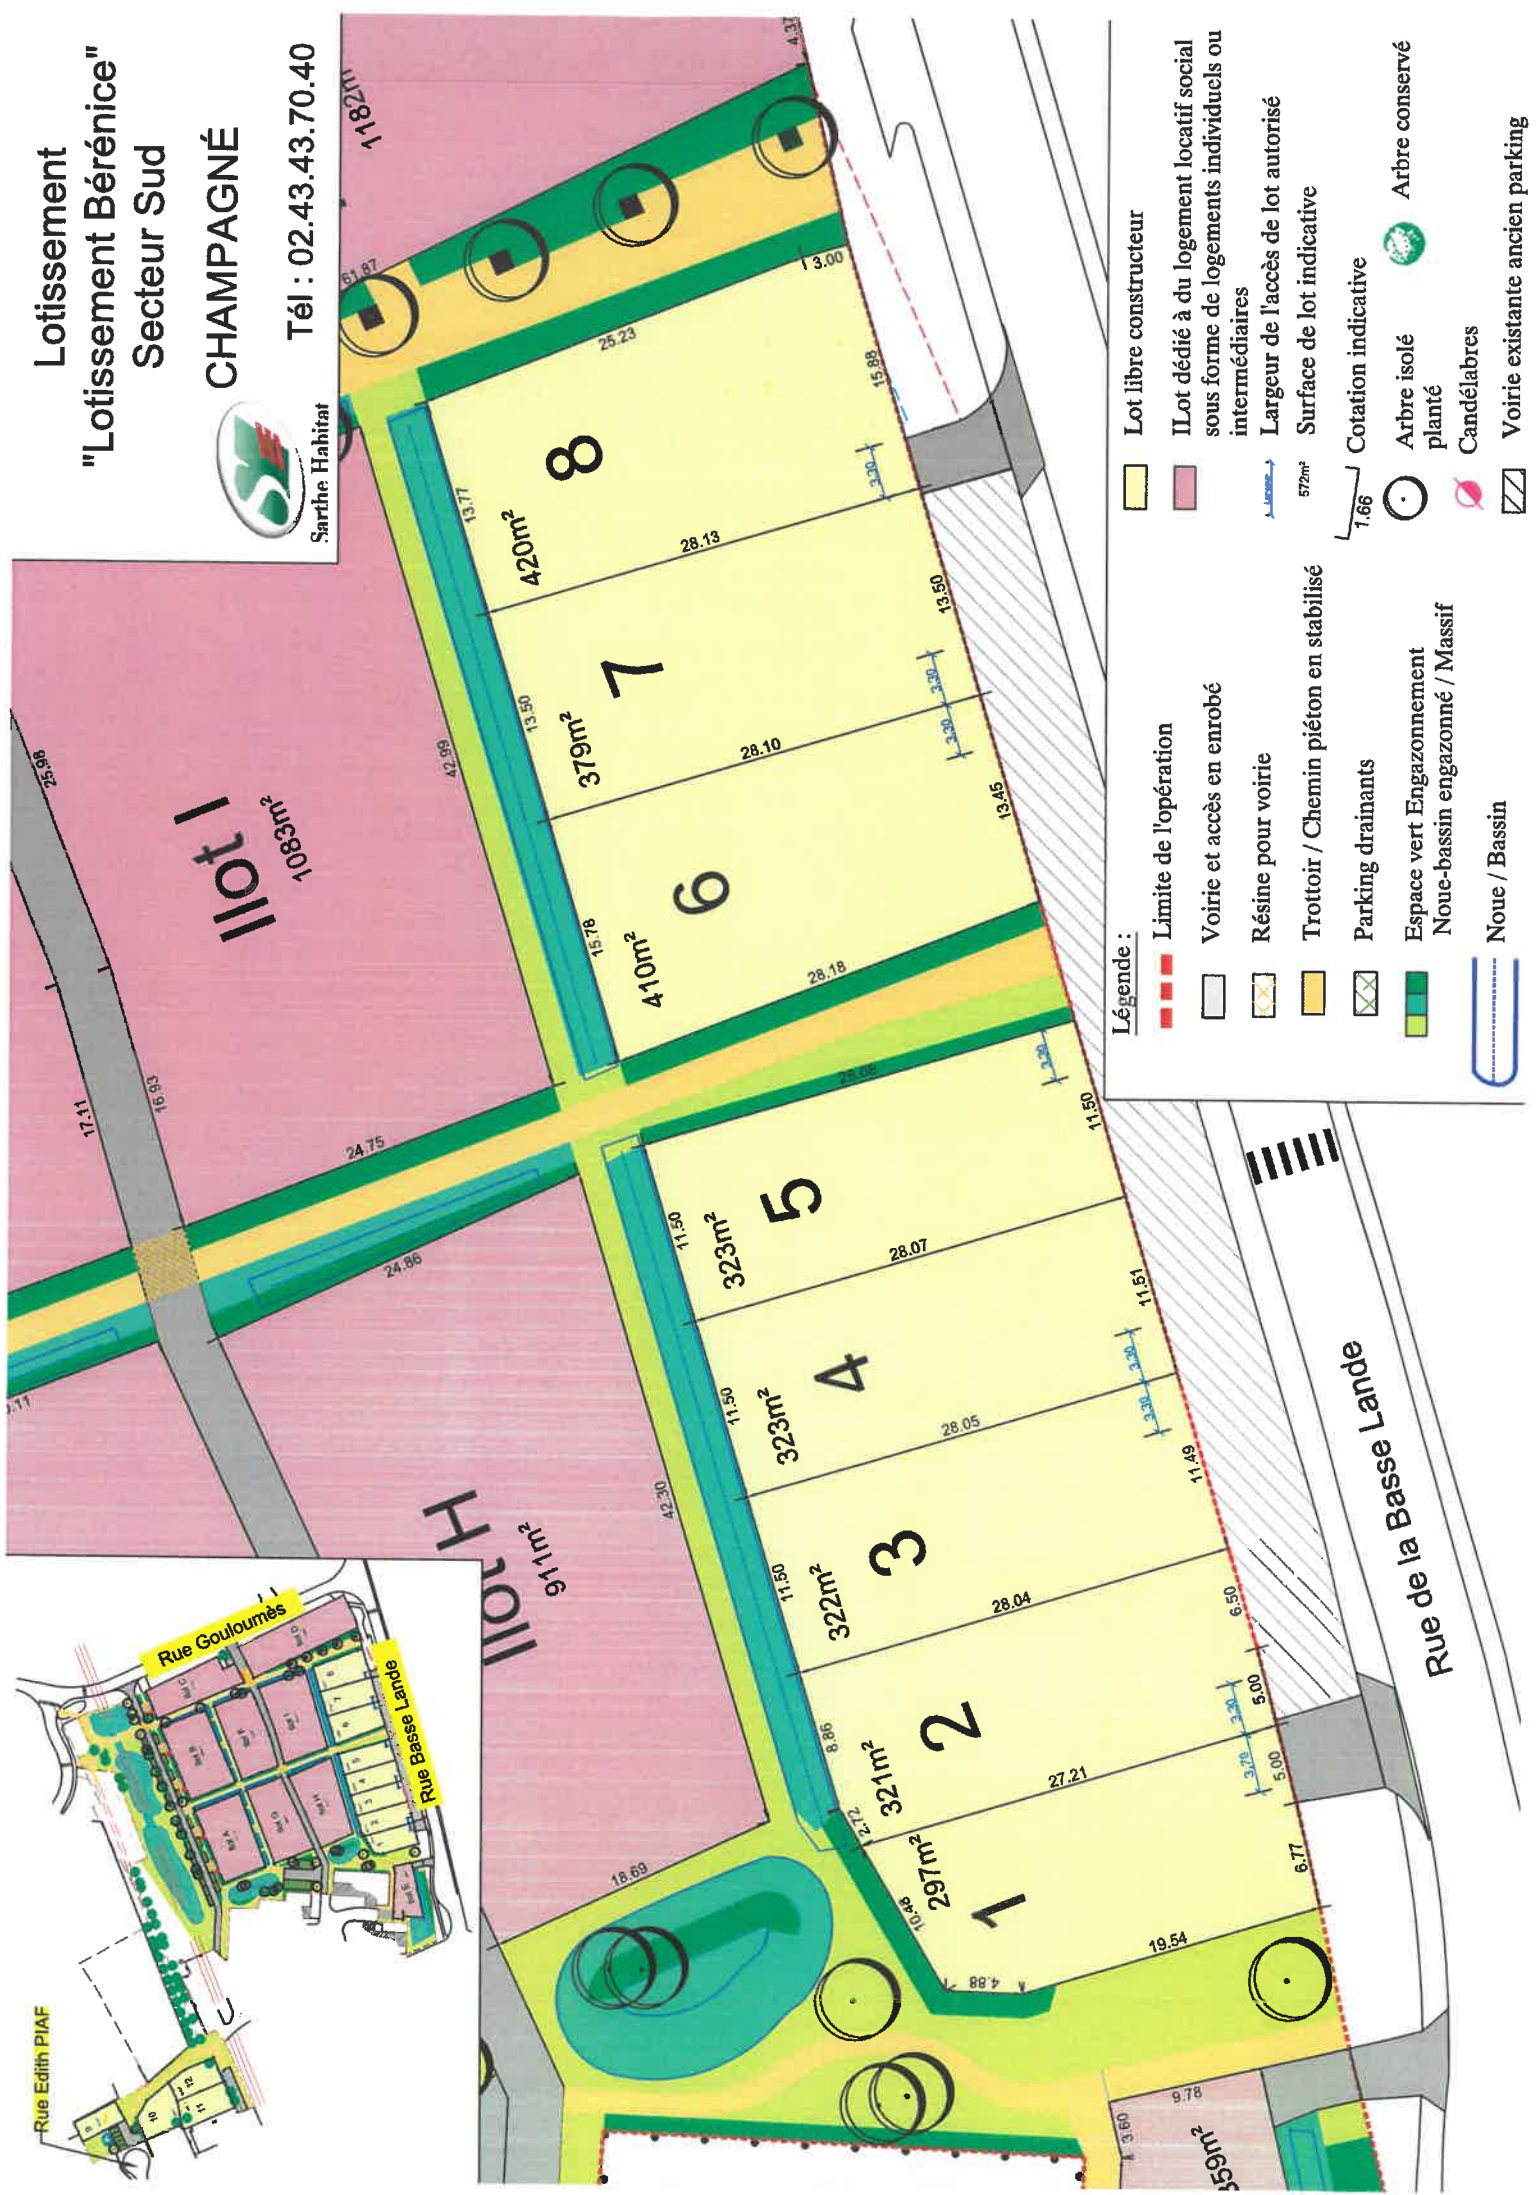

Légende :

- | | | | |
|--|----------------------------------------------------------|--|-----------------------------------------------------------------------------------------------|
| | Limite de l'opération | | Lot libre constructeur |
| | Voirie et accès en enrobé | | ILot dédié à du logement locatif social sous forme de logements individuels ou intermédiaires |
| | Résine pour voirie | | Largueur de l'accès de lot autorisé |
| | Trottoir / Chemin piéton en stabilisé | | Surface de lot indicative |
| | Parking drainants | | Cotation indicative |
| | Espace vert Engazonnement Noue-bassin engazonné / Massif | | Arbre isolé planté |
| | Noue / Bassin | | Candélabres |
| | | | Voirie existante ancien parking |

Lotissement
"Lotissement Bérénice"
Secteur Nord

CHAMPAGNÉ

Tél : 02.43.43.70.40



Légende :

	Limite de l'opération		Lot libre constructeur
	Voirie et accès en enrobé		II Lot dédié à du logement locatif social sous forme de logements individuels ou intermédiaires
	Résine pour voirie		Largeur de l'accès de lot autorisé
	Trottoir / Chemin piéton en stabilisé		Surface de lot indicative
	Parking drainants		Cotation indicative
	Espace vert Engazonnement Noue-bassin engazonné / Massif		Arbre isolé
	Noue / Bassin		Arbre conservé
			Candélabres
			Voirie existante ancien parking