


COMMUNE DE LA SUZE SUR SARTHE

Lotissement : "Les Hauts de la Princière"

AMENAGEUR : SARTHE HABITAT



PLAN DE VENTE DU LOT n° 60

PLAN DE SITUATION

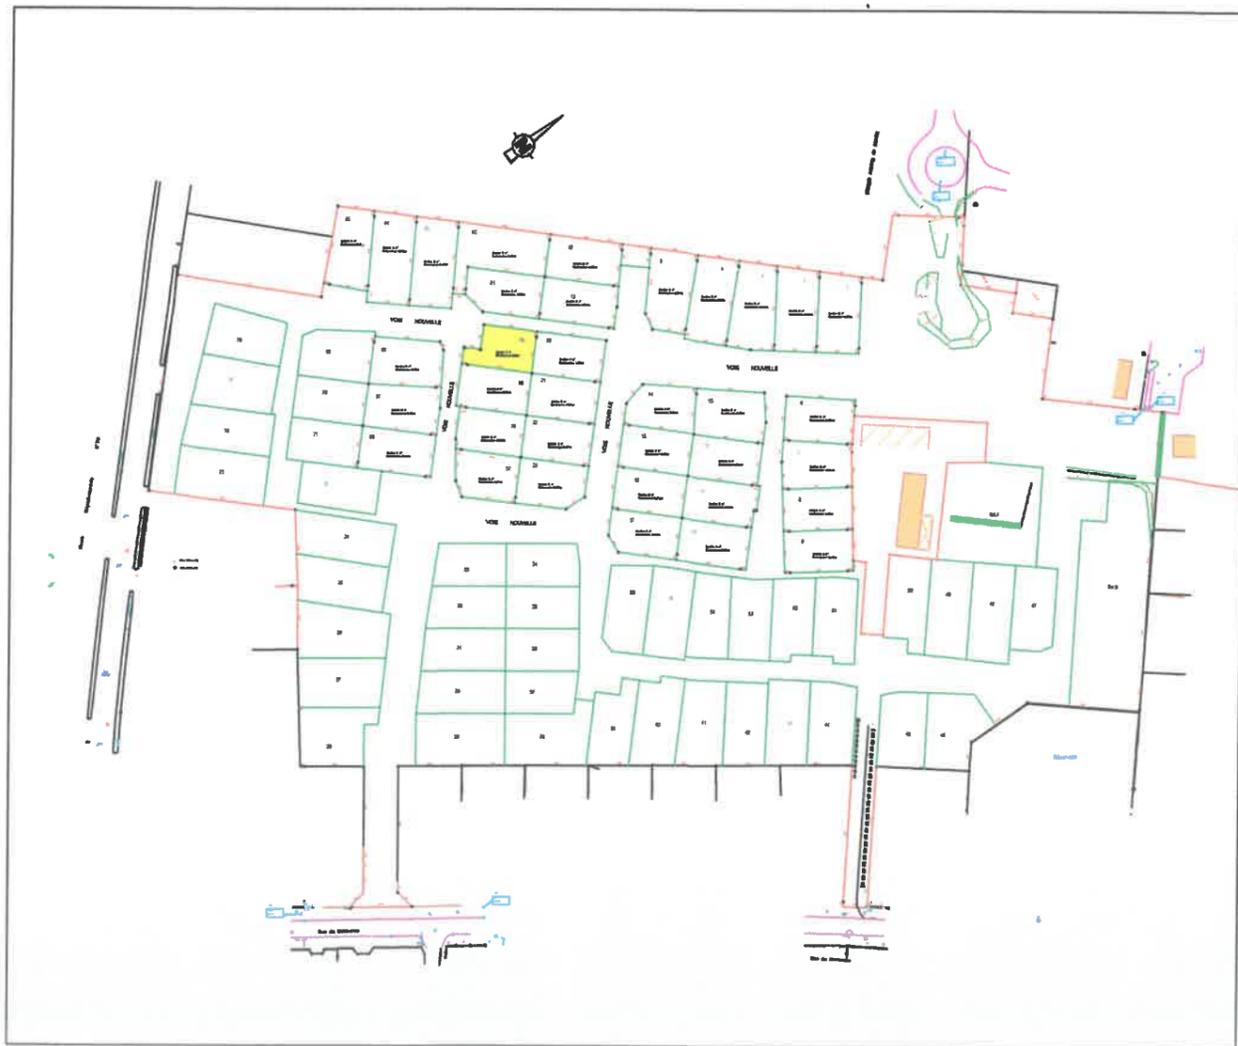

PLAN DE BORNAGE



ECHELLE : 1/250

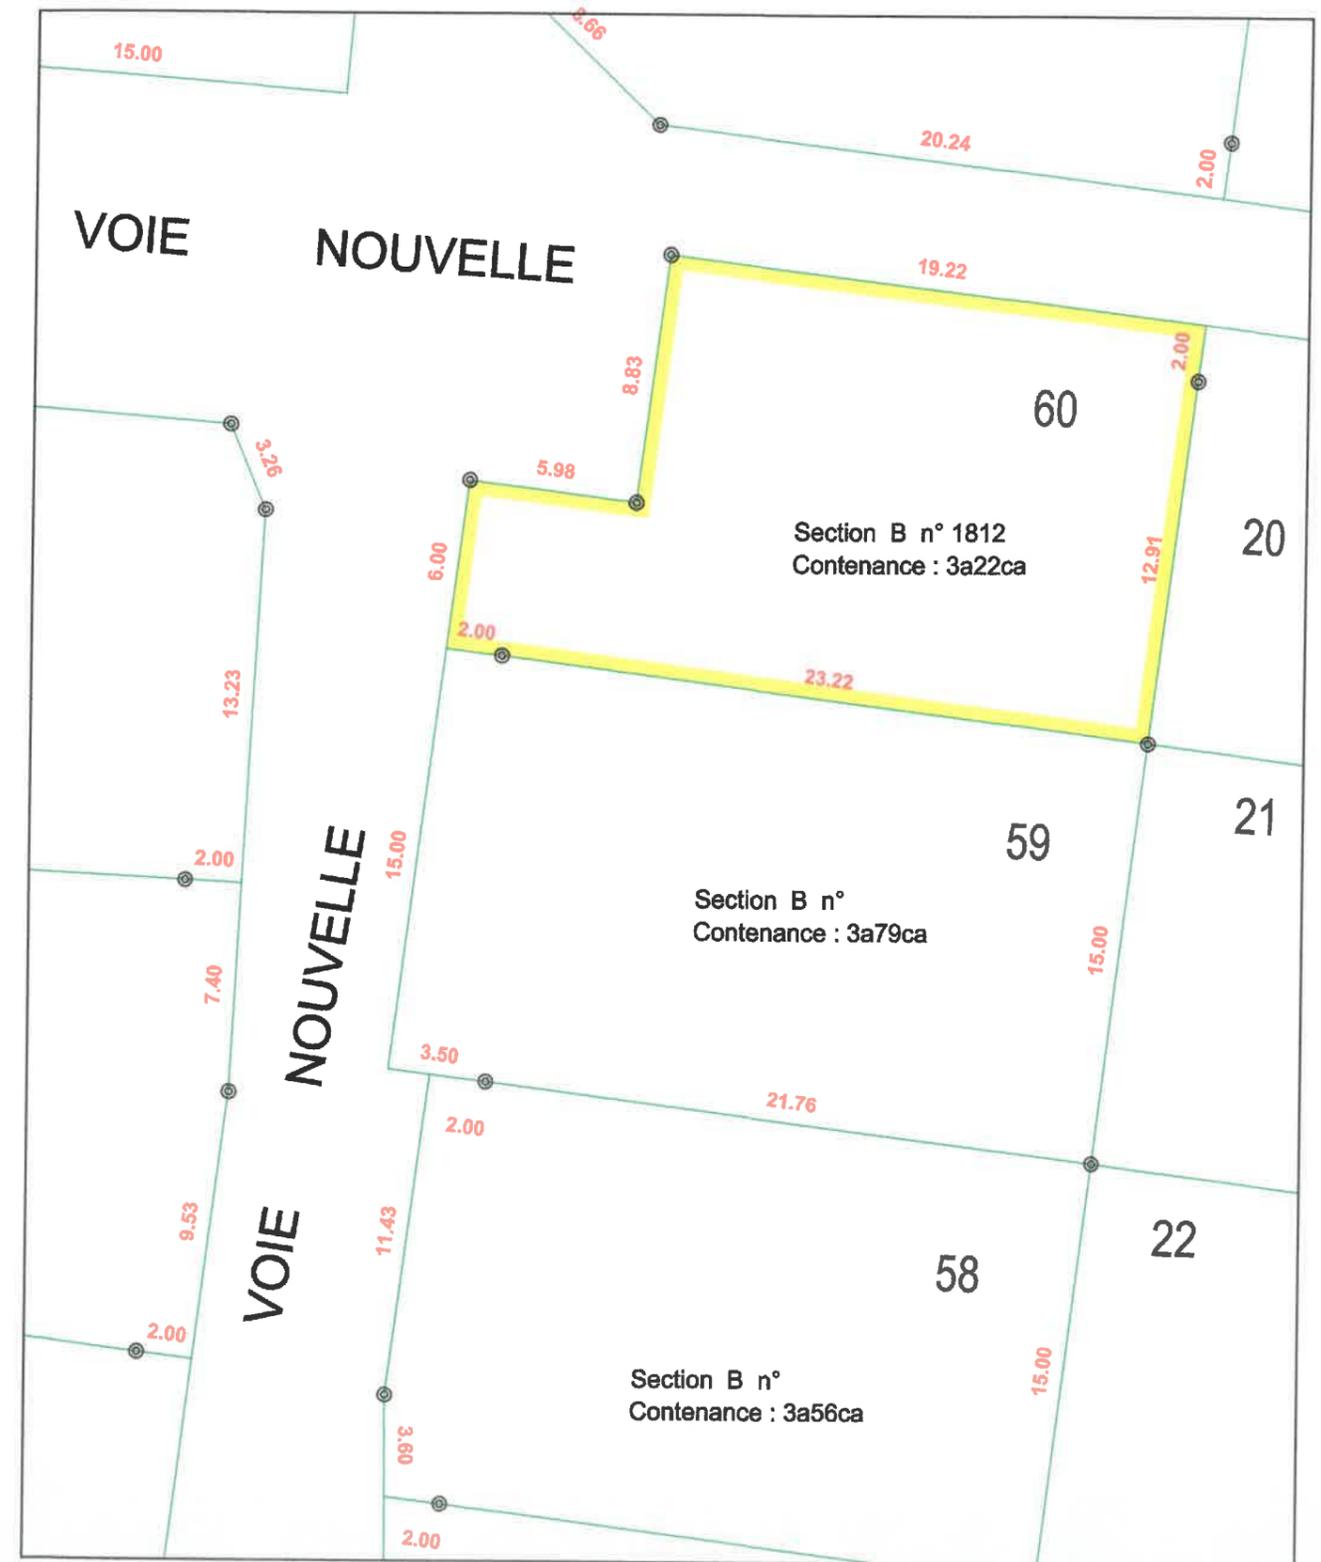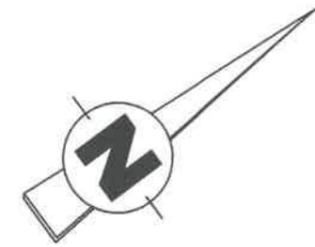

levé et dressé par J.M PELLE
Géomètre - Expert
12 Boulevard Leprince Ringuet 72000 LE MANS
Dossier 17086 Tél.02-43-20-46-23 Le 23/08/2017


REGLEMENT GRAPHIQUE

ECHELLE : 1/250

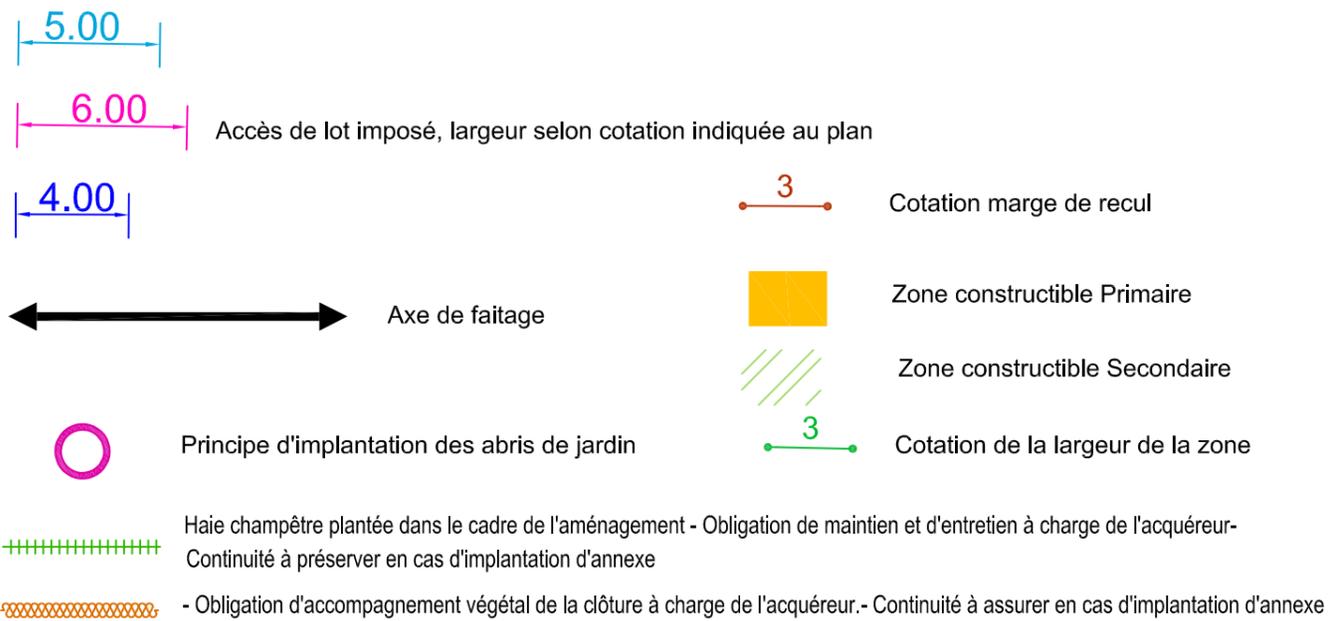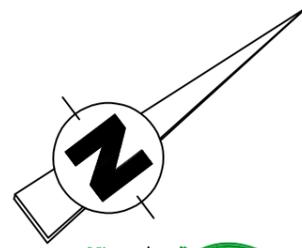


PLAN DES RESEAUX

ECHELLE : 1/250

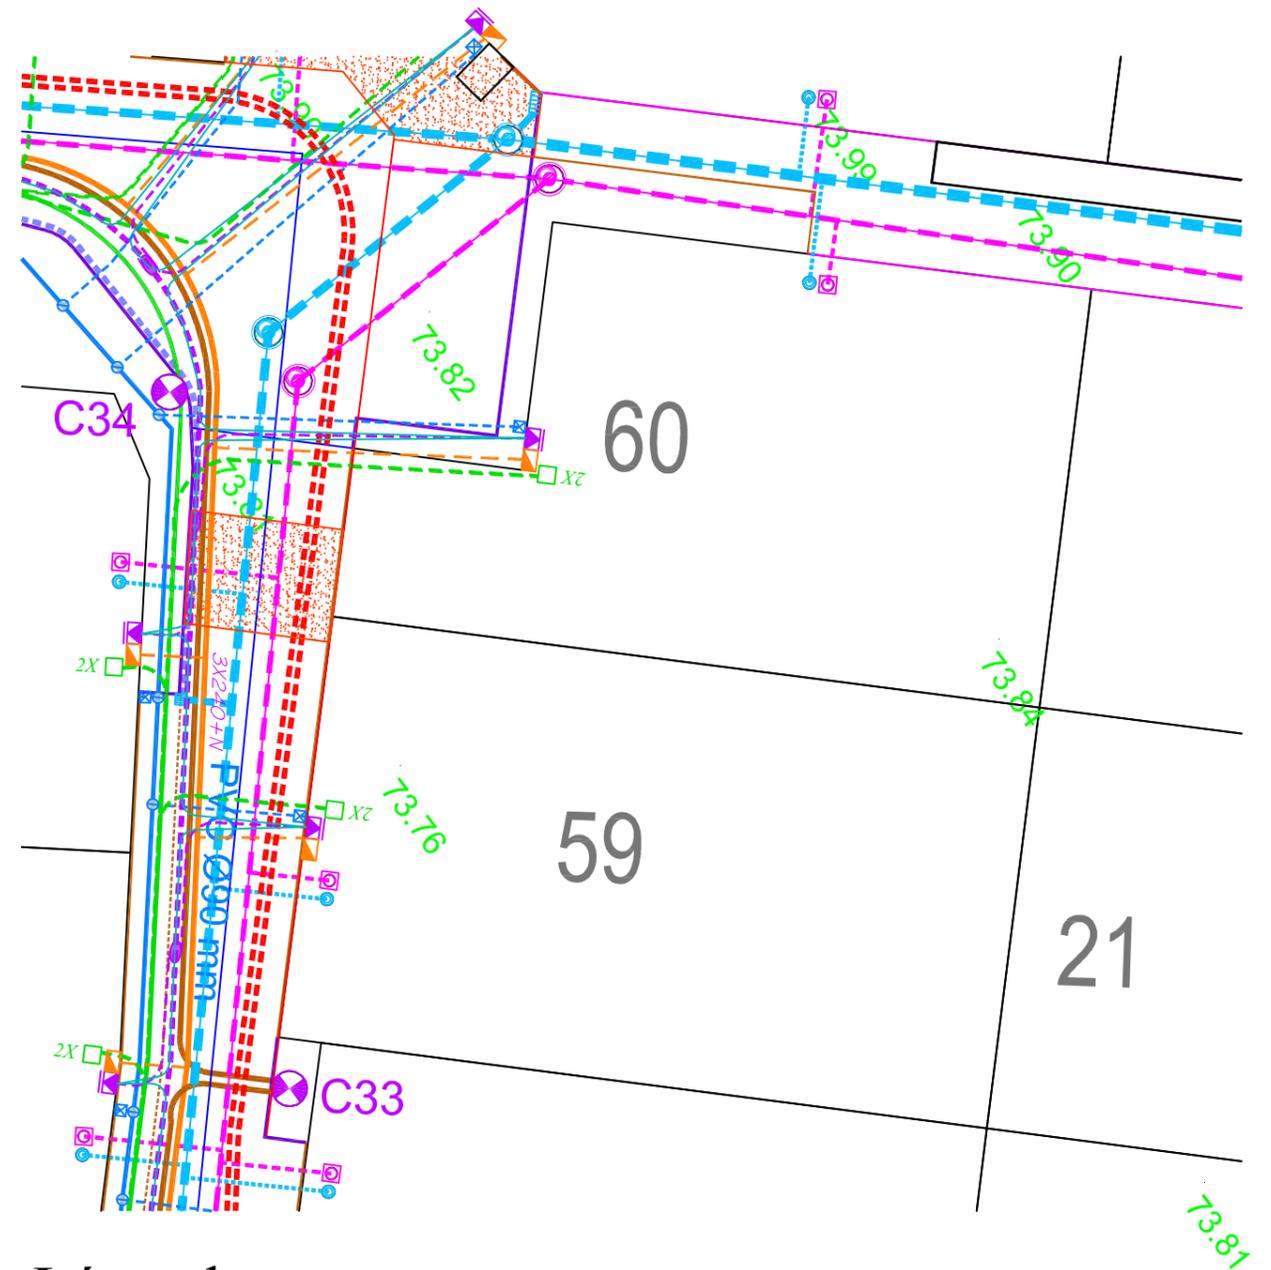

Légende

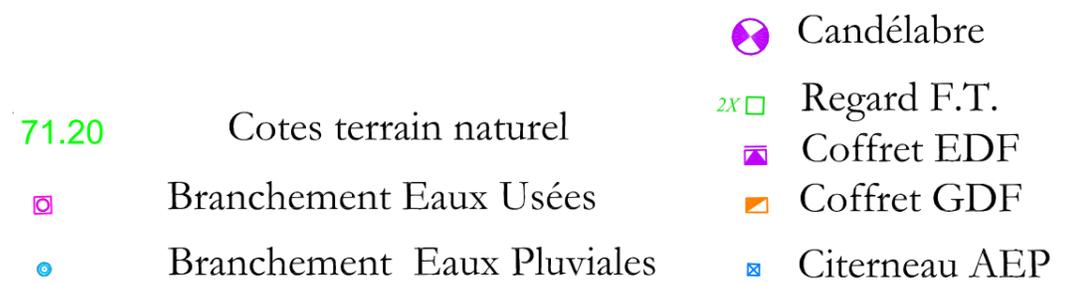

COMMUNE DE LA SUZE SUR SARTHE

Lotissement « Les Hauts de la Princière »

Aménageur : SARTHE HABITAT

La société SARTHE HABITAT a été autorisée à lotir un terrain sis à LA SUZE SUR SARTHE (72210). Les terrains sont destinés à la construction de maisons d'habitation individuelles.

Les opérations de bornage et d'arpentage ont été réalisées par la SASU CABINET JM PELLE, Géomètre - Expert au MANS.

DESIGNATION

Le lot n° 60 figure au cadastre de la commune de LA SUZE SUR SARTHE sous le n° 1812 de la section B pour une contenance de trois ares et vingt-deux centiares.

3 a 22 ca

DELIMITATION

Le lot n° 60 borde :

➤ au nord :

➤ Le lot n°20 suivant une ligne droite d'une longueur de 14.91 mètres matérialisée par une première borne ronde située à 2,00 mètres en retrait de son extrémité Ouest et une seconde borne ronde située en limite de son extrémité Est.

➤ à l'est :

➤ Le lot n°59 suivant une ligne droite d'une longueur de 25.22 mètres matérialisée par une borne ronde située en retrait de 2.00 mètres de son extrémité Sud.

➤ au sud :

La voie nouvelle suivant une ligne brisée formée par trois droites :

- ✓ La première droite d'une longueur de 6.00 mètres est matérialisée par une borne ronde située en extrémité de sa limite Ouest joignant la seconde droite.
- ✓ La deuxième droite est d'une longueur de 5.98 mètres matérialisée par une borne ronde située en extrémité de sa limite Nord joignant la troisième droite.
- ✓ La troisième droite est d'une longueur de 8.83 mètres matérialisée par une borne ronde située en extrémité de sa limite Ouest.

➤ à l'ouest :

➤ Un espace vert suivant une ligne droite d'une longueur de 19.22 mètres.