

COMMUNE DE LA SUZE SUR SARTHE

Lotissement : "Les Hauts de la Princière"

AMENAGEUR : SARTHE HABITAT



PLAN DE VENTE DU LOT n° 62

PLAN DE SITUATION



PLAN DE BORNAGE




ECHELLE : 1/250

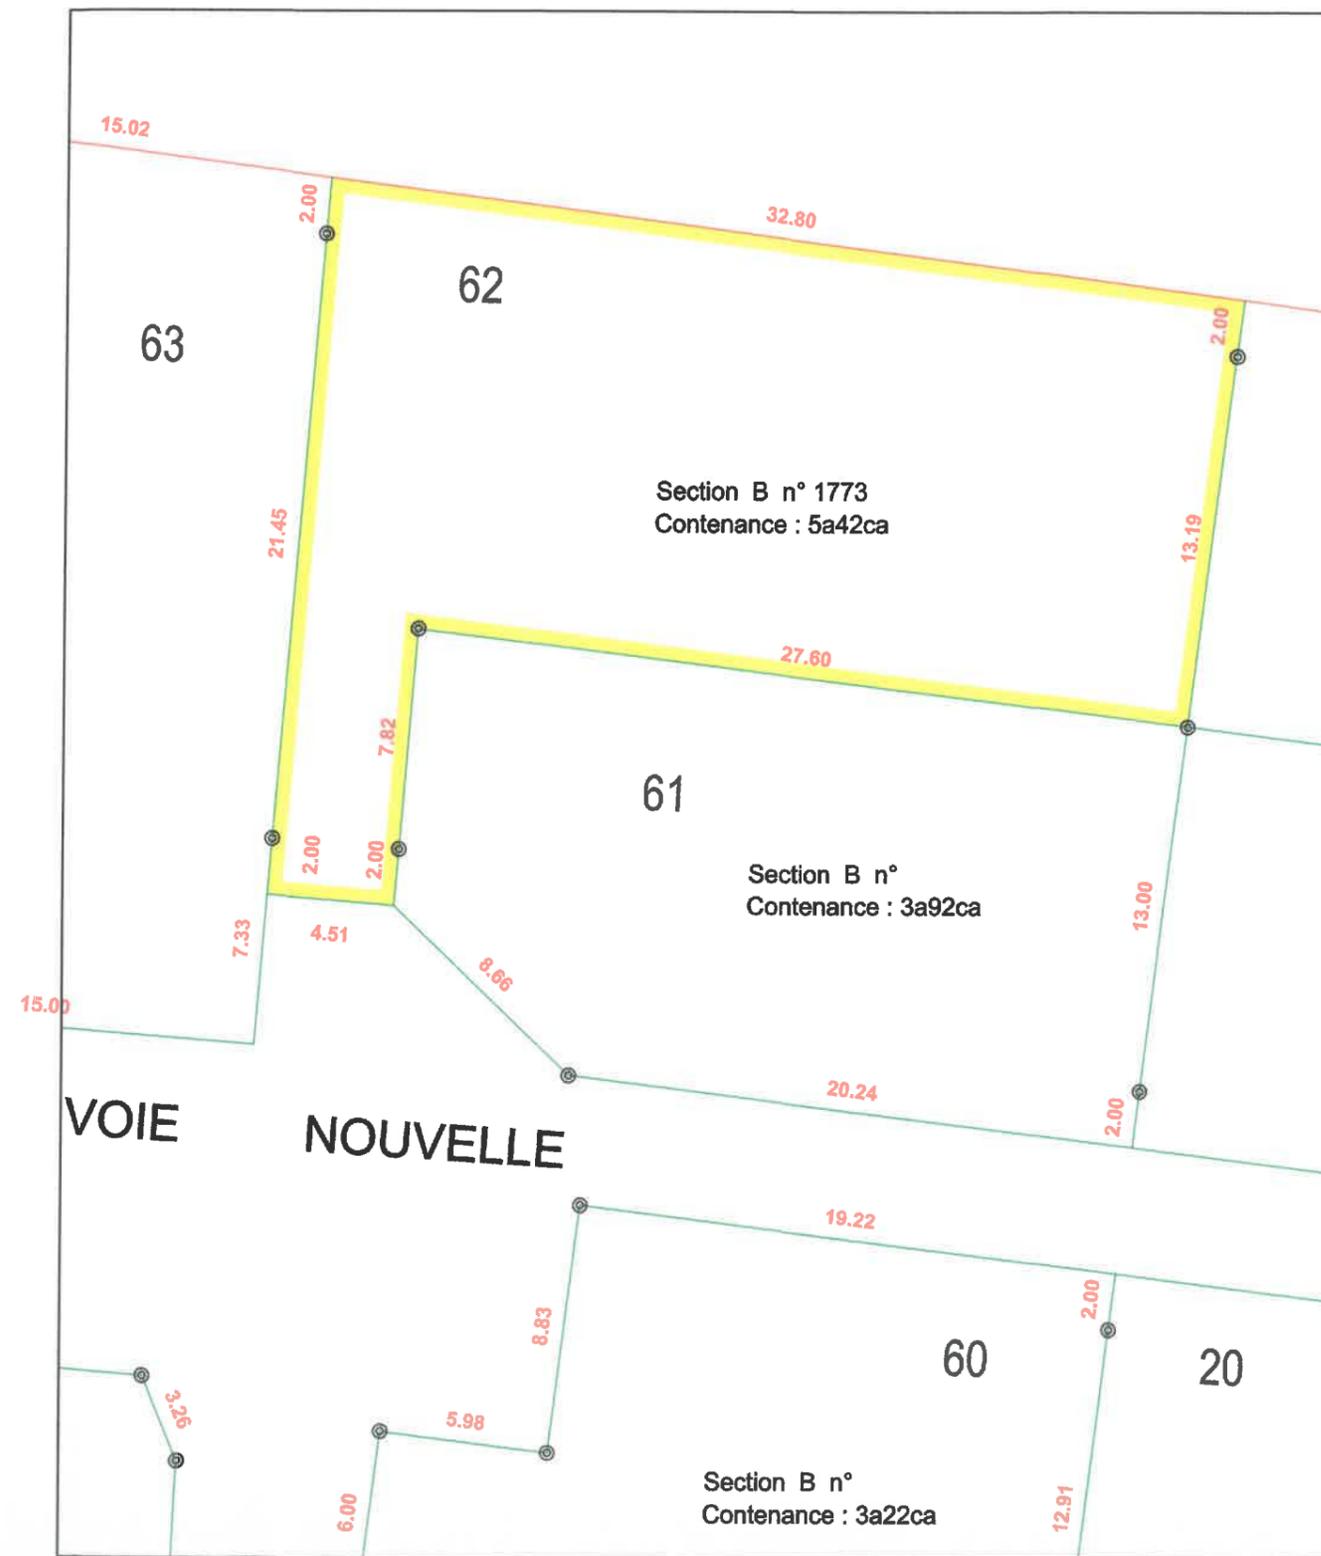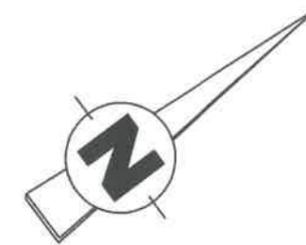

levé et dressé par J.M PELLE
Géomètre - Expert
12 Boulevard Leprince Ringuet 72000 LE MANS
Dossier 17086 Tél.02-43-20-46-23 Le 23/08/2017


REGLEMENT GRAPHIQUE

ECHELLE : 1/250

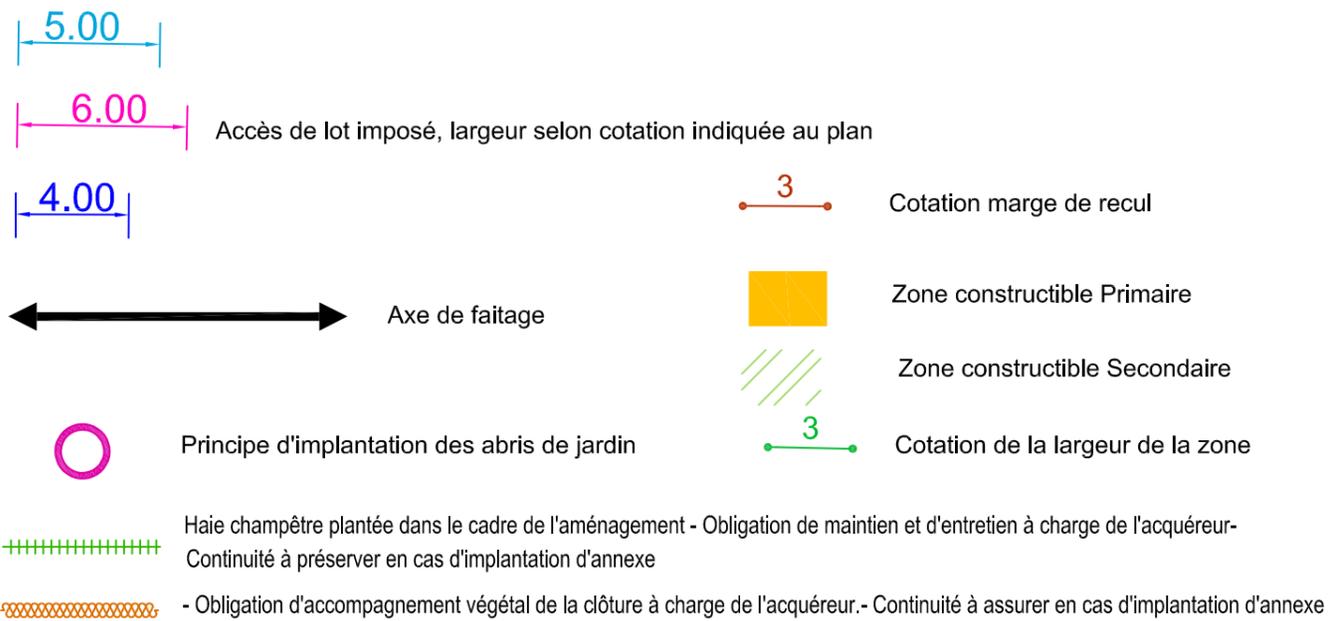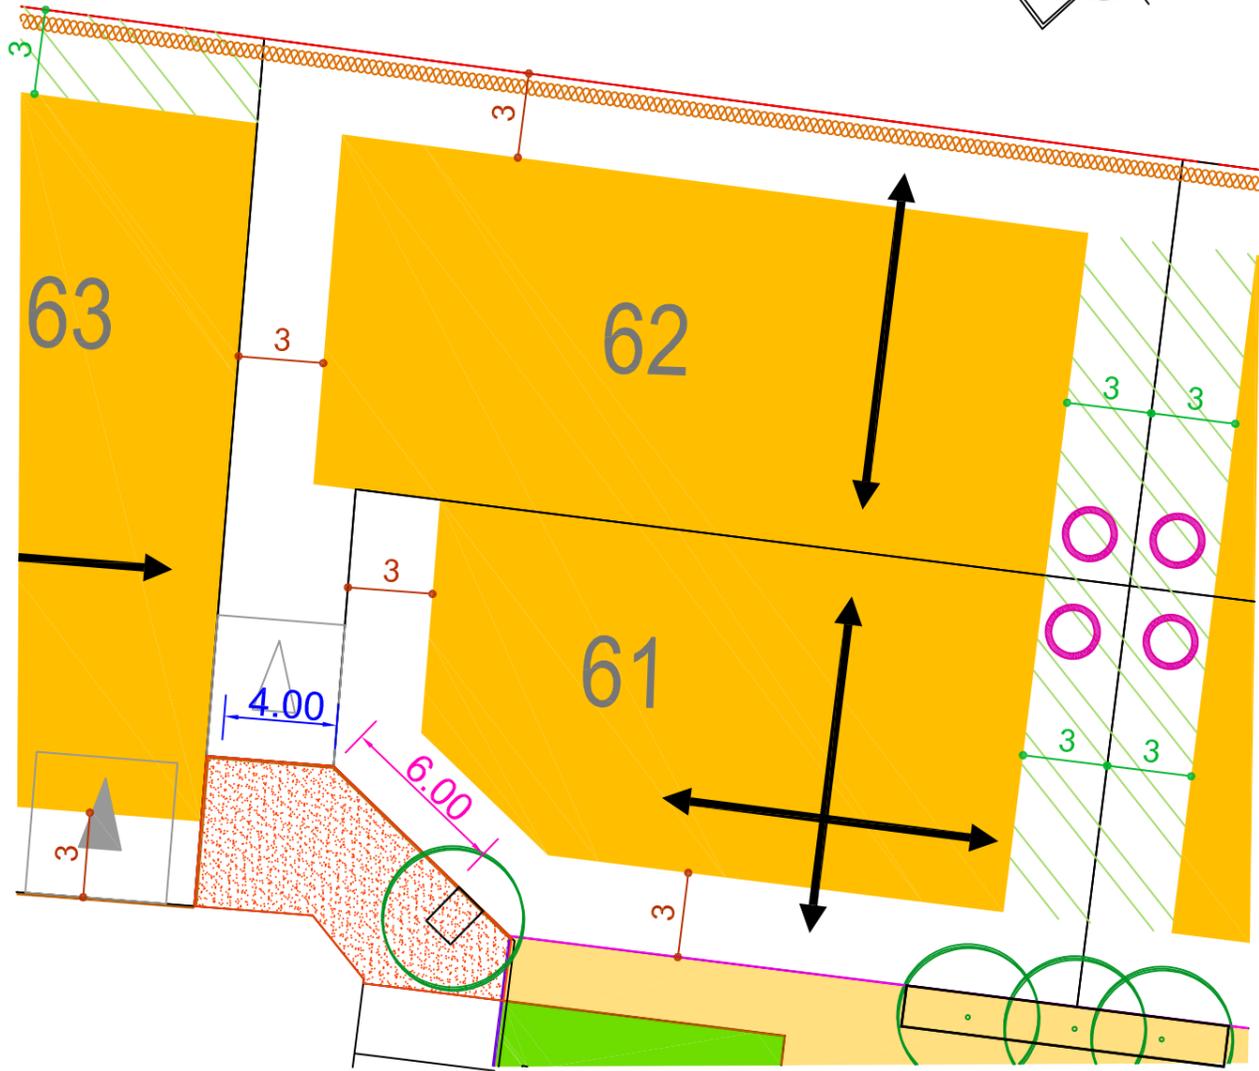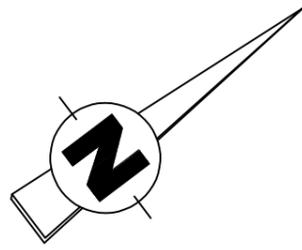


PLAN DES RESEAUX

ECHELLE : 1/250

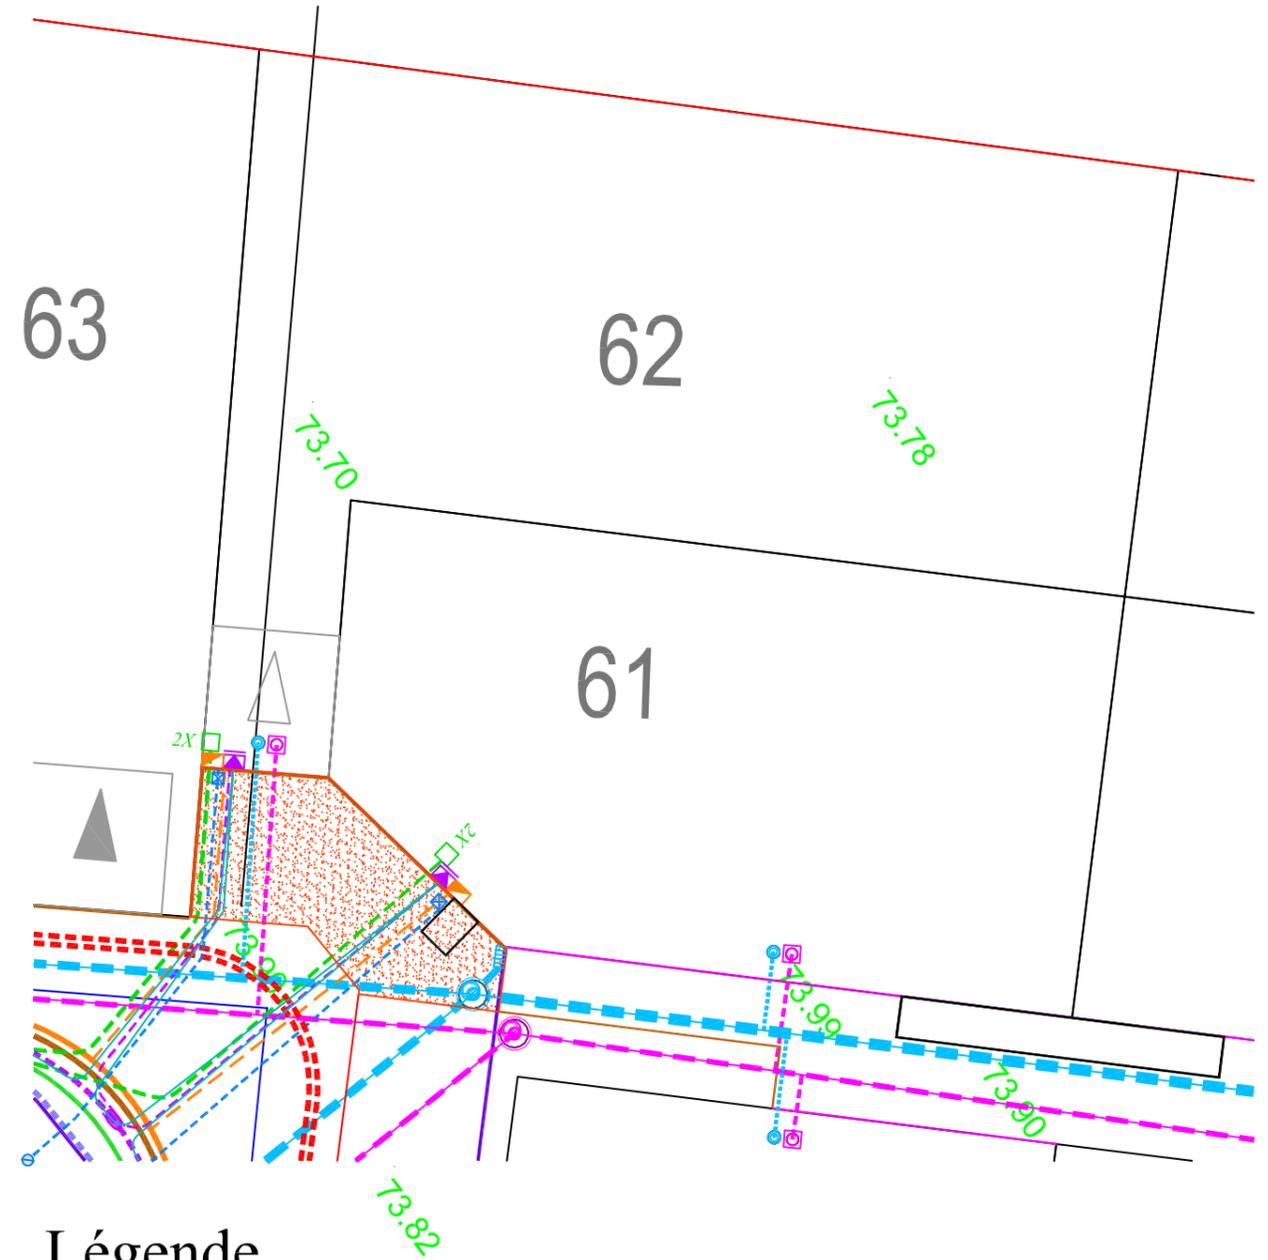

Légende

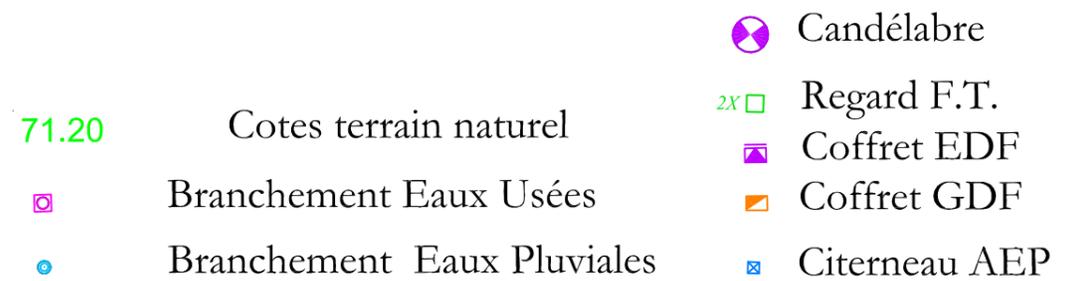

COMMUNE DE LA SUZE SUR SARTHE

Lotissement « Les Hauts de la Princière »

Aménageur : SARTHE HABITAT

La société SARTHE HABITAT a été autorisée à lotir un terrain sis à LA SUZE SUR SARTHE (72210). Les terrains sont destinés à la construction de maisons d'habitation individuelles.

Les opérations de bornage et d'arpentage ont été réalisées par la SASU CABINET JM PELLE, Géomètre - Expert au MANS.

DESIGNATION

Le lot n° 62 figure au cadastre de la commune de LA SUZE SUR SARTHE sous le n° 1773 de la section B pour une contenance de cinq ares et quarante-deux centiares.

5 a 42 ca

DELIMITATION

Le lot n° 62 borde :

➤ au nord :

➤ Le lot n°18 suivant une ligne droite d'une longueur de 15.19 mètres matérialisée par une première borne ronde située à 2,00 mètres en retrait de son extrémité Ouest et une seconde borne ronde située en limite de son extrémité Est.

➤ à l'est :

Le lot n°61 suivant une ligne brisée formée par deux droites :

- ✓ La première droite d'une longueur de 27.60 mètres est matérialisée par une borne ronde joignant la seconde droite.
- ✓ La deuxième droite est d'une longueur de 9.82 mètres matérialisée par une borne ronde située à 2.00 mètres en retrait de son extrémité Est.

La voie nouvelle suivant une ligne droite d'une longueur de 4.51 mètres.

➤ au sud :

➤ Le lot n°63 suivant une ligne droite d'une longueur de 25.45 mètres matérialisée par une borne ronde située à 2,00 mètres en retrait de chacune de ses extrémités.

➤ à l'ouest :

➤ La propriété de Monsieur et Madame POIRRIER suivant une ligne droite d'une longueur de 32.80 mètres.