


COMMUNE DE FILLE SUR SARTHE

Lotissement : " Le Clos De L'Aunay "

AMENAGEUR : SARTHE HABITAT


PLAN DE VENTE DU LOT n° 4


PLAN DE SITUATION

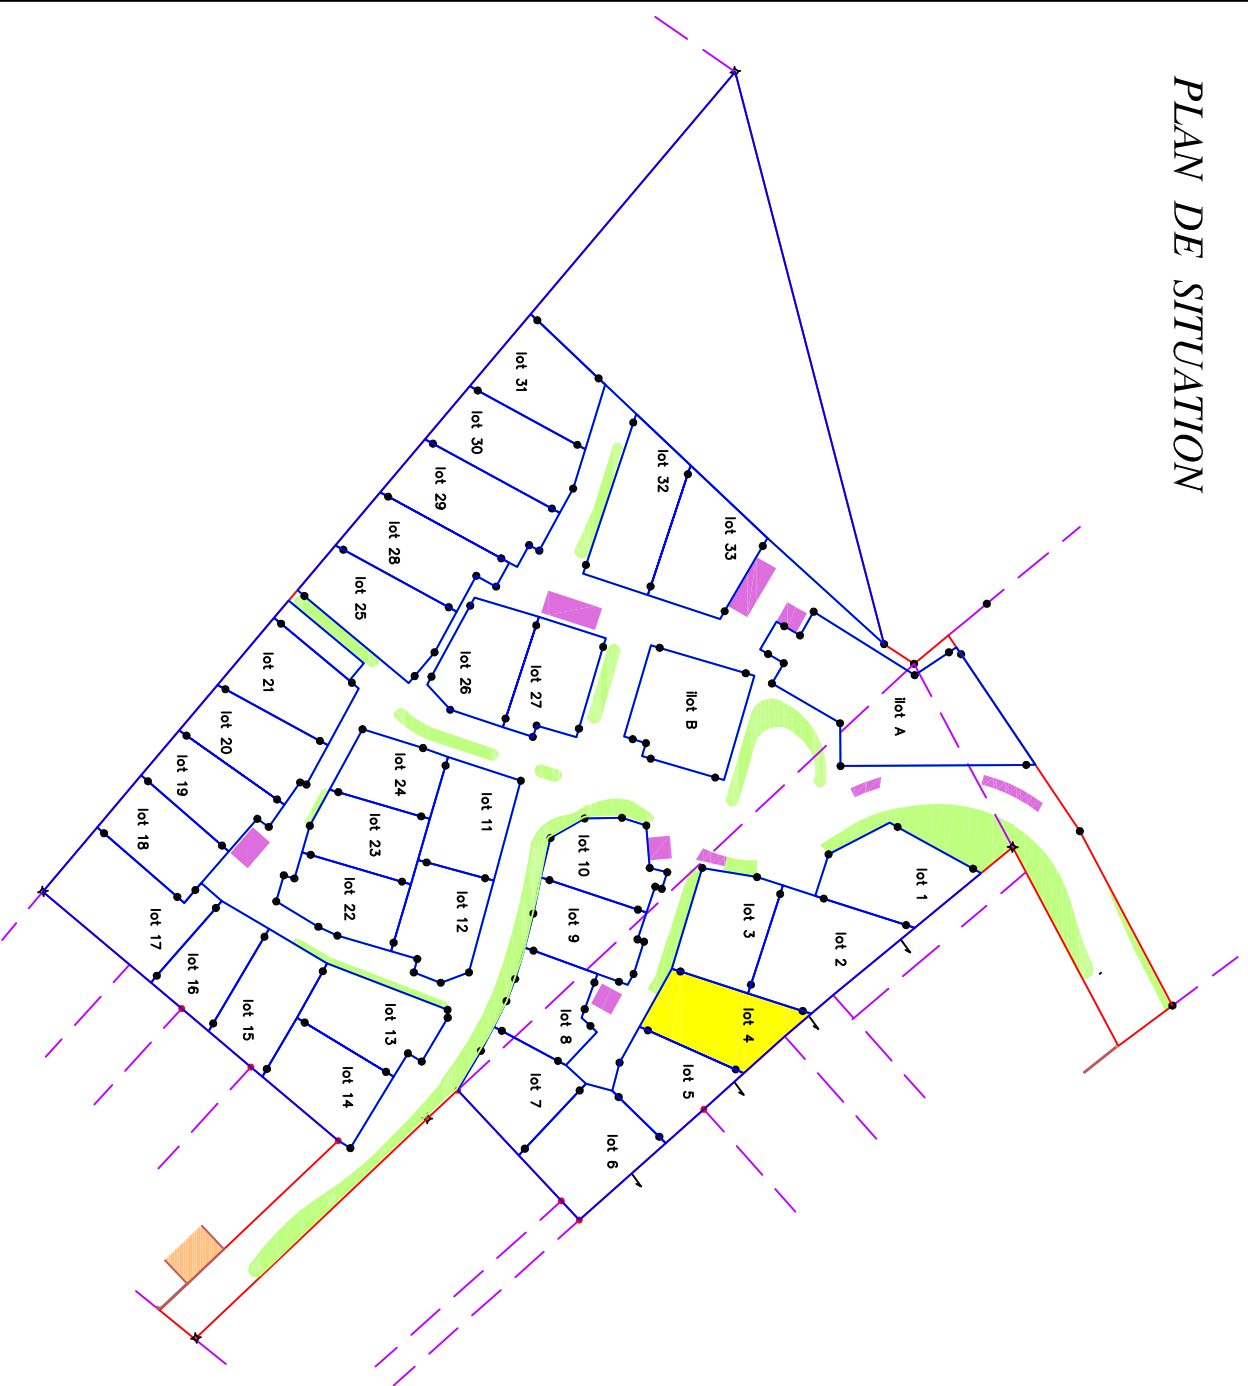

PLAN DE BORNAGE

ECHELLE : 1/250

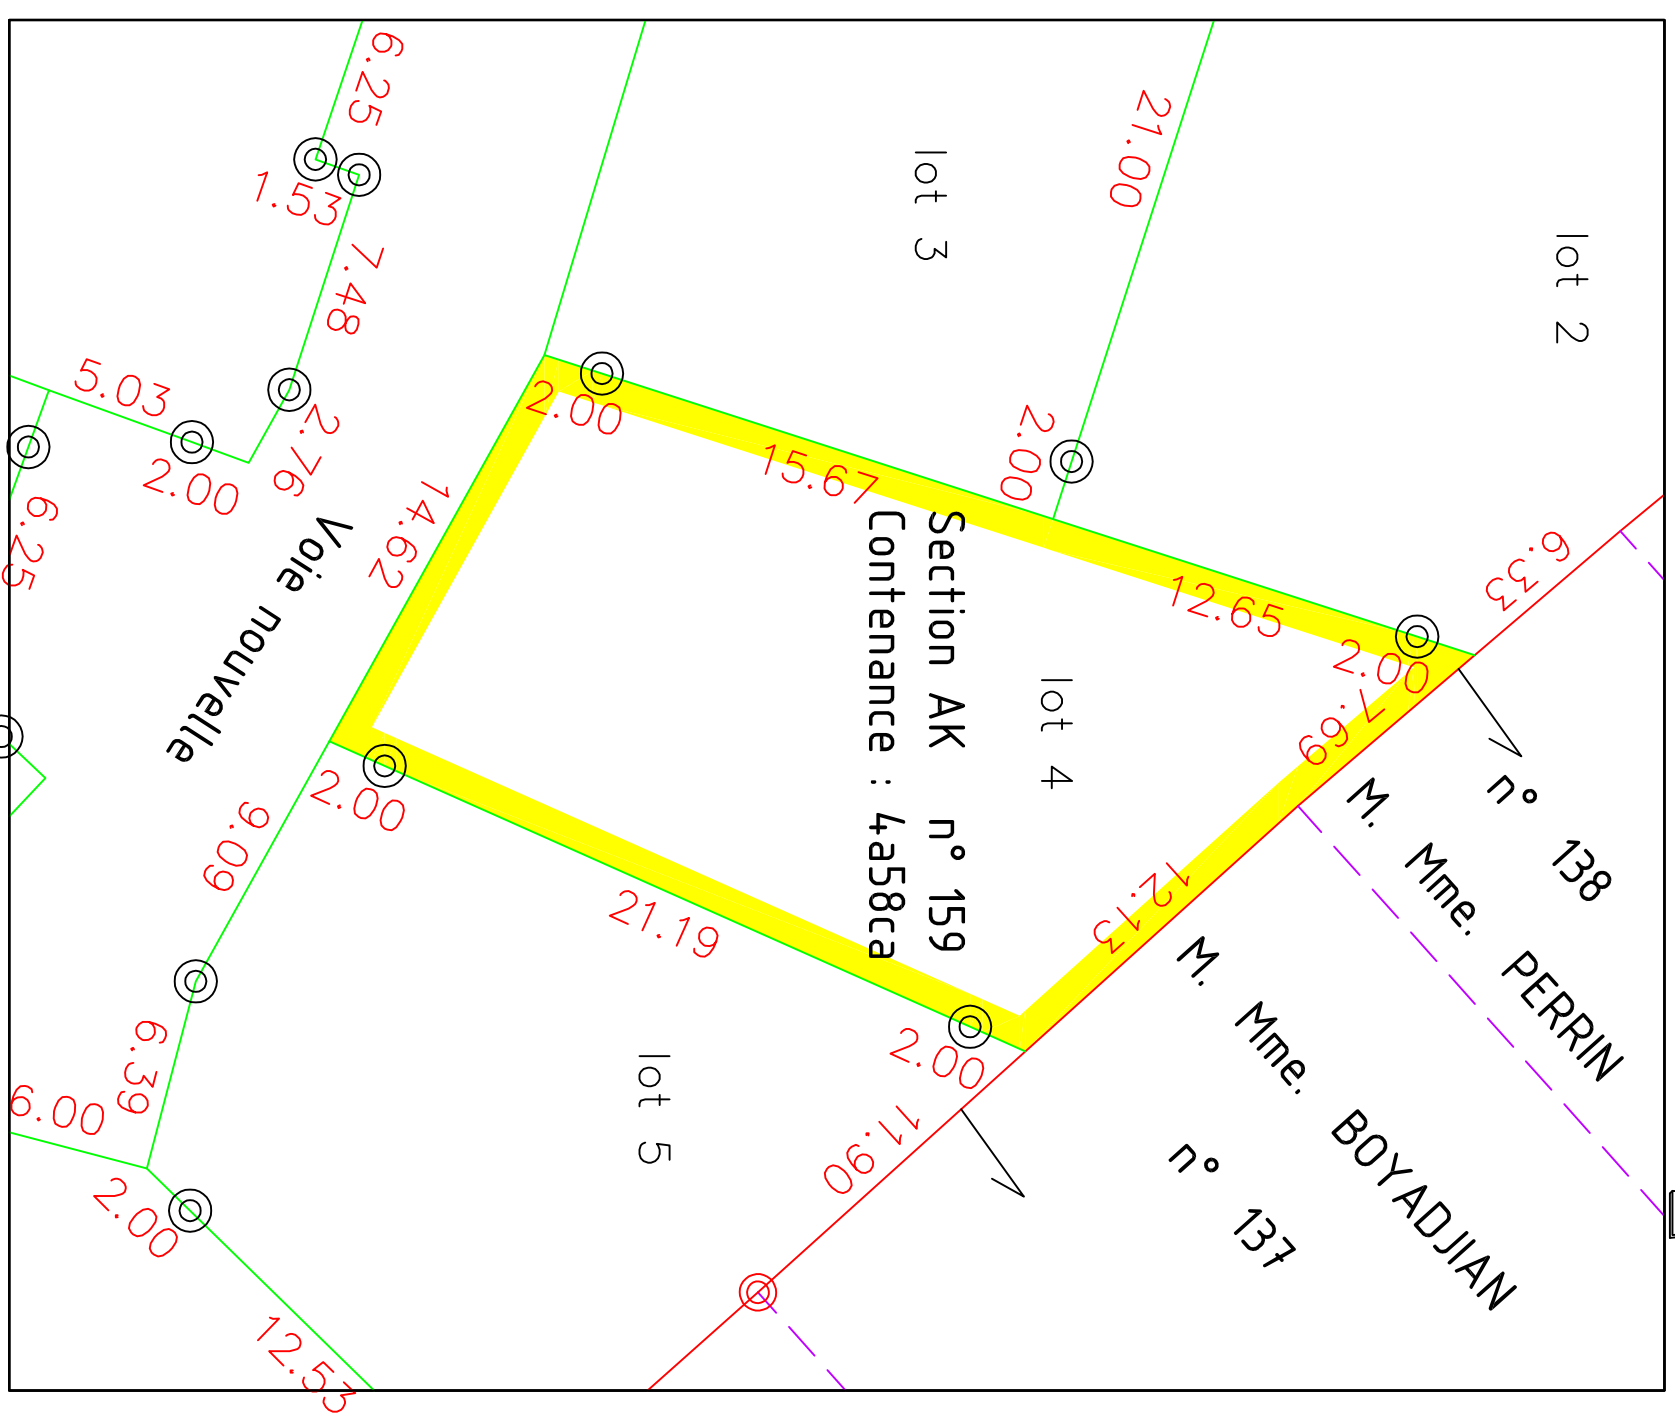

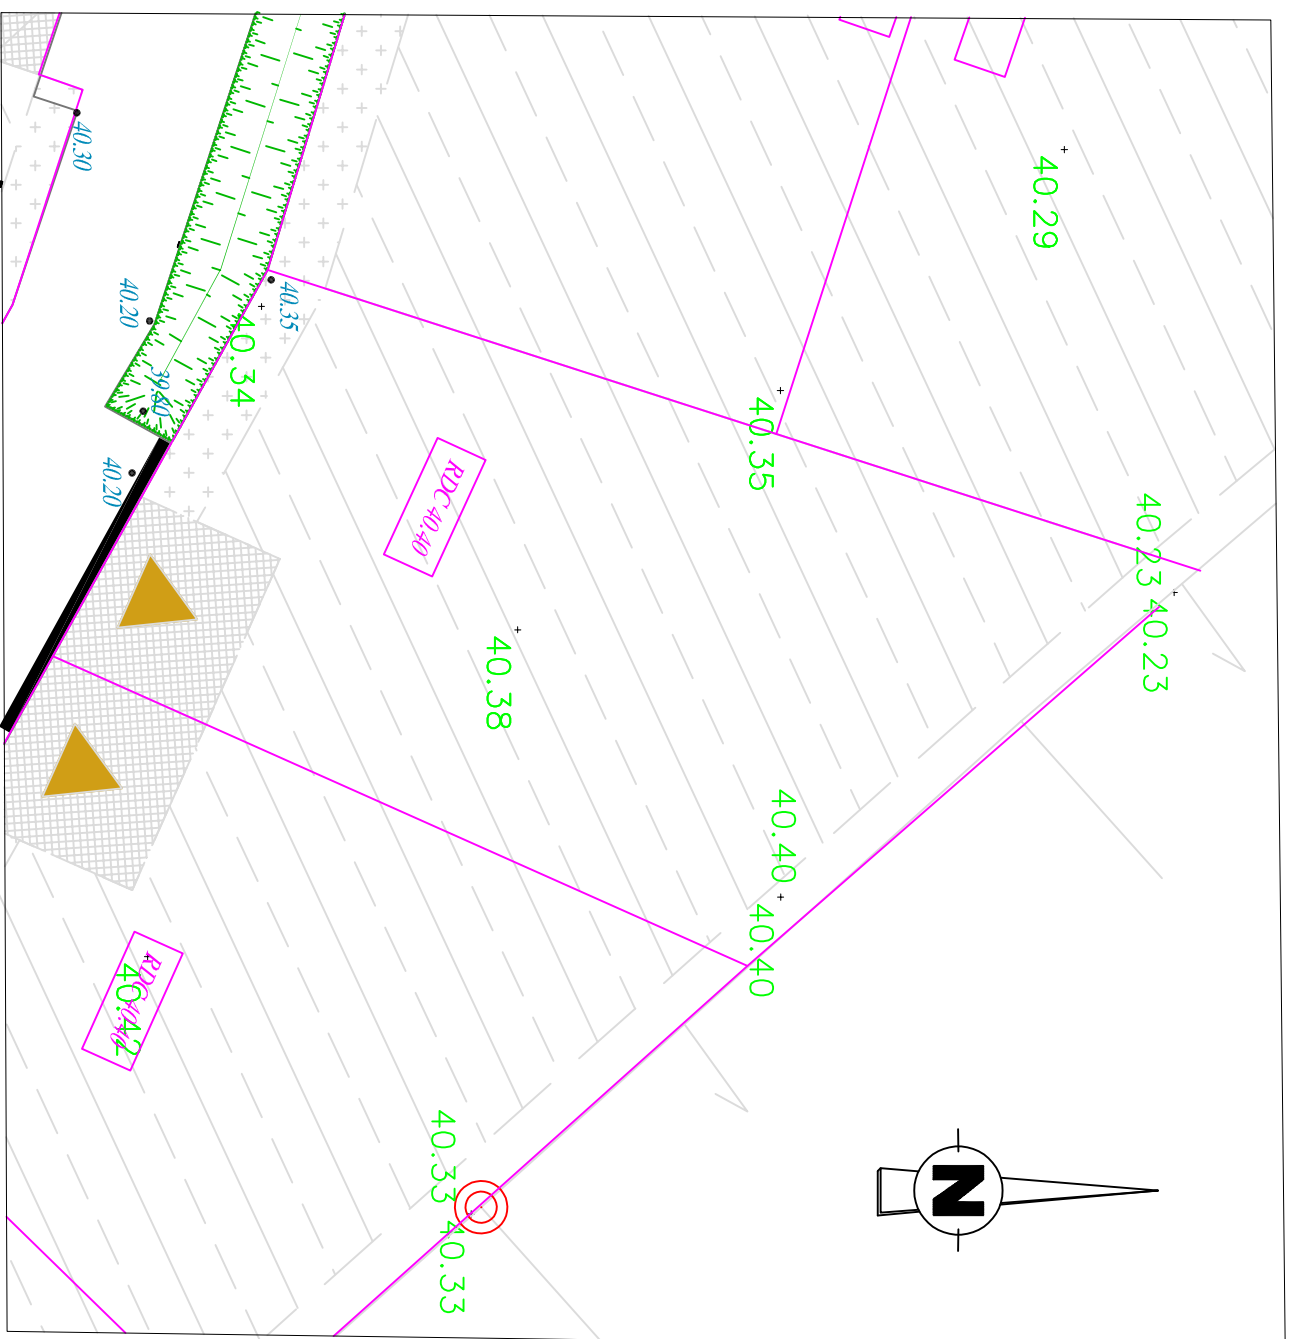

Parking public

Accès - inconstructible

40.40 Cotes projet

RDC 40.15 seuil mini : Altitude du RDC

Zone constructible Primaire


Zone inconstructible

3 Cotation de la largeur de la zone

40.22 Cotes terrain naturel

Apport de terre végétale autour de l'emprise potentielle de la future construction entre 10 à 40 cm d'épaisseur

Arbres

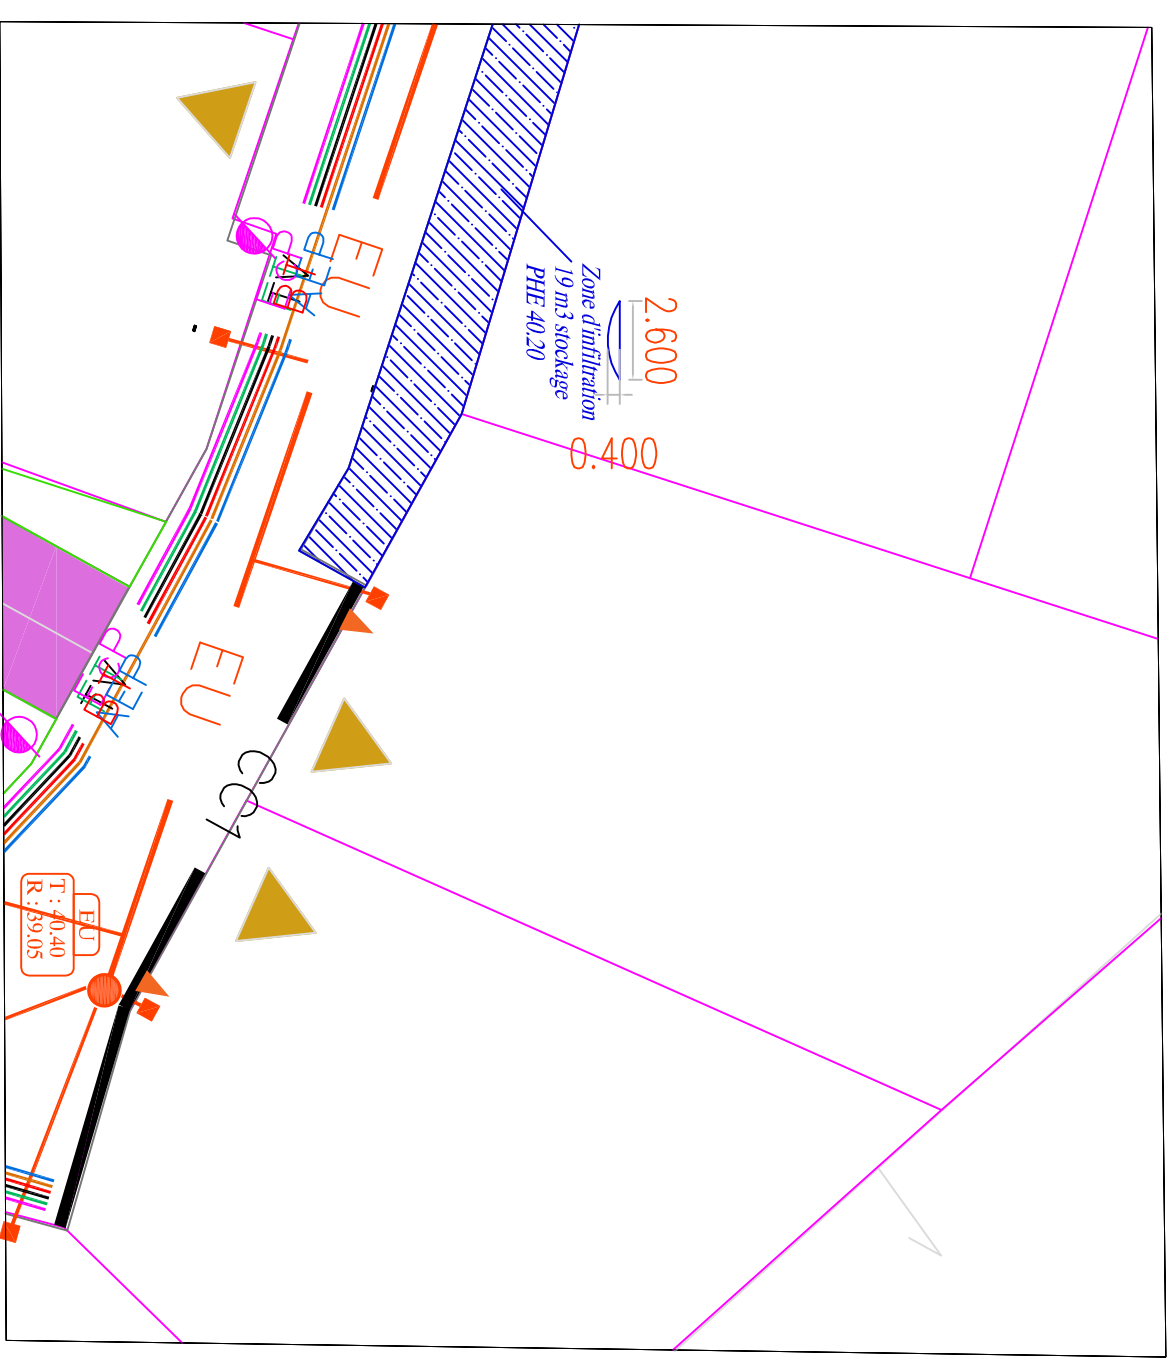

Légende

Branchement Eaux Usées

Branchement (EDF, GAZ, AEP, FT).

Candélabre

Réseau eau pluviale

Réseau eau usée

Réseau AEP (Adduction Eau Potable)

Réseau GAZ

Réseau BT (Basse Tension)

Réseau télévision

Réseau FT (France Telecom)

Réseau EP (Eclairage Public)

EUJ
T : 40.40
R : 39.05