

COMMUNE DE FILLE SUR SARTHE

Lotissement : " Le Clos De L'Aunay "

AMENAGEUR : SARTHE HABITAT



PLAN DE VENTE DU LOT n° 6



PLAN DE SITUATION



PLAN DE BORNAGE

ECHELLE : 1/250

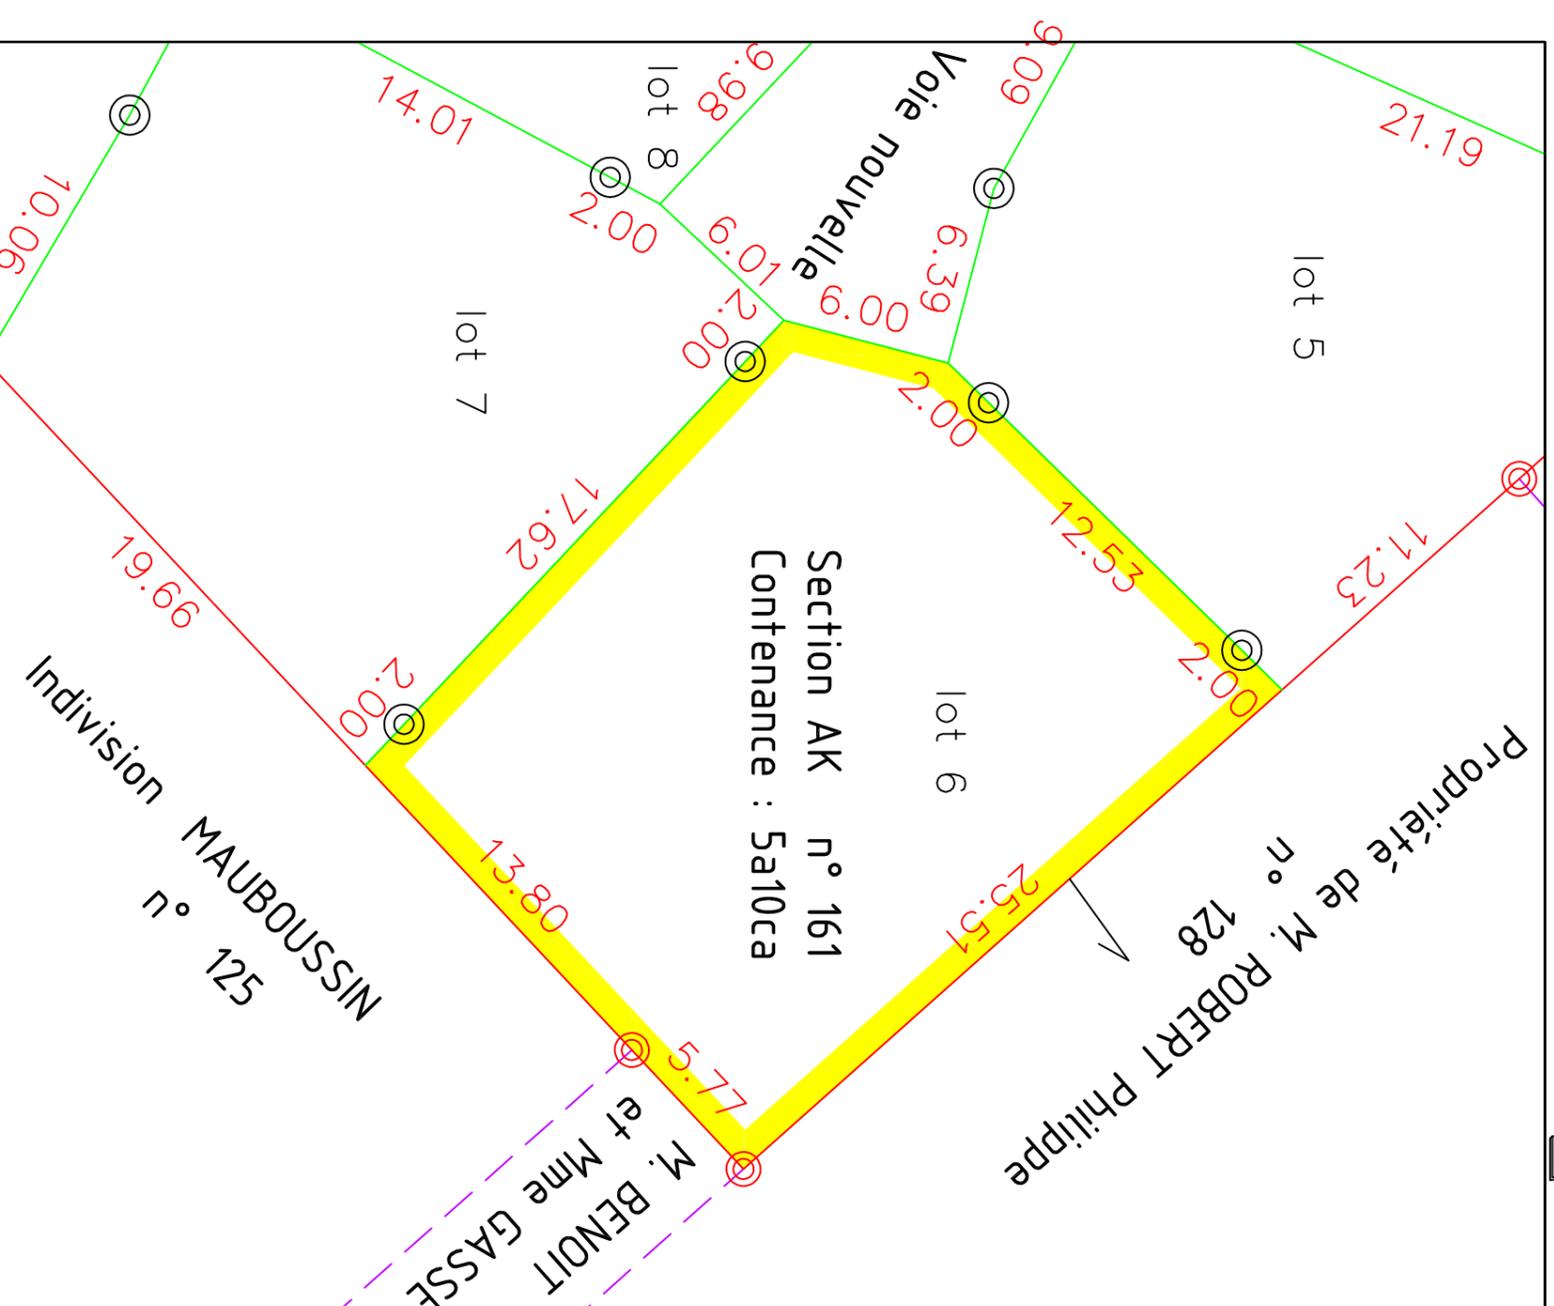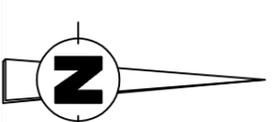

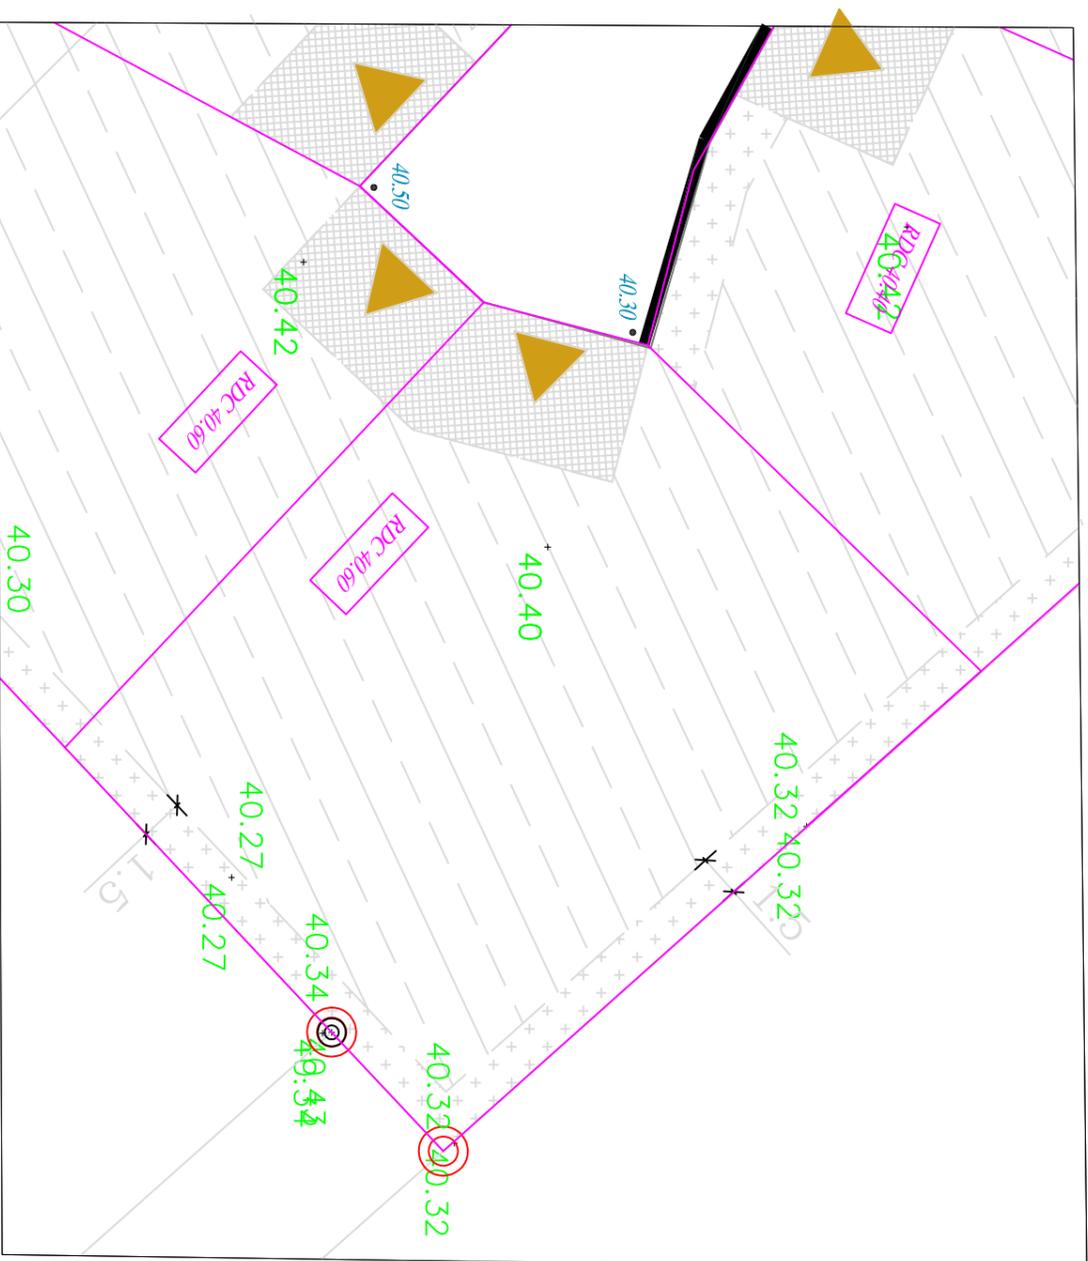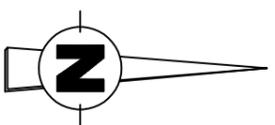

 Parking public

 Zone constructible Primaire
 Zone inconstructible

 Accès - inconstructible

 Cotation de la largeur de la zone
 Cotes terrain naturel



 40.40 Cotes projet

 seuil mini : Altitude du RDC

 Apport de terre végétale autour de l'emprise potentielle de la future construction entre 10 à 40 cm d'épaisseur



Arbres

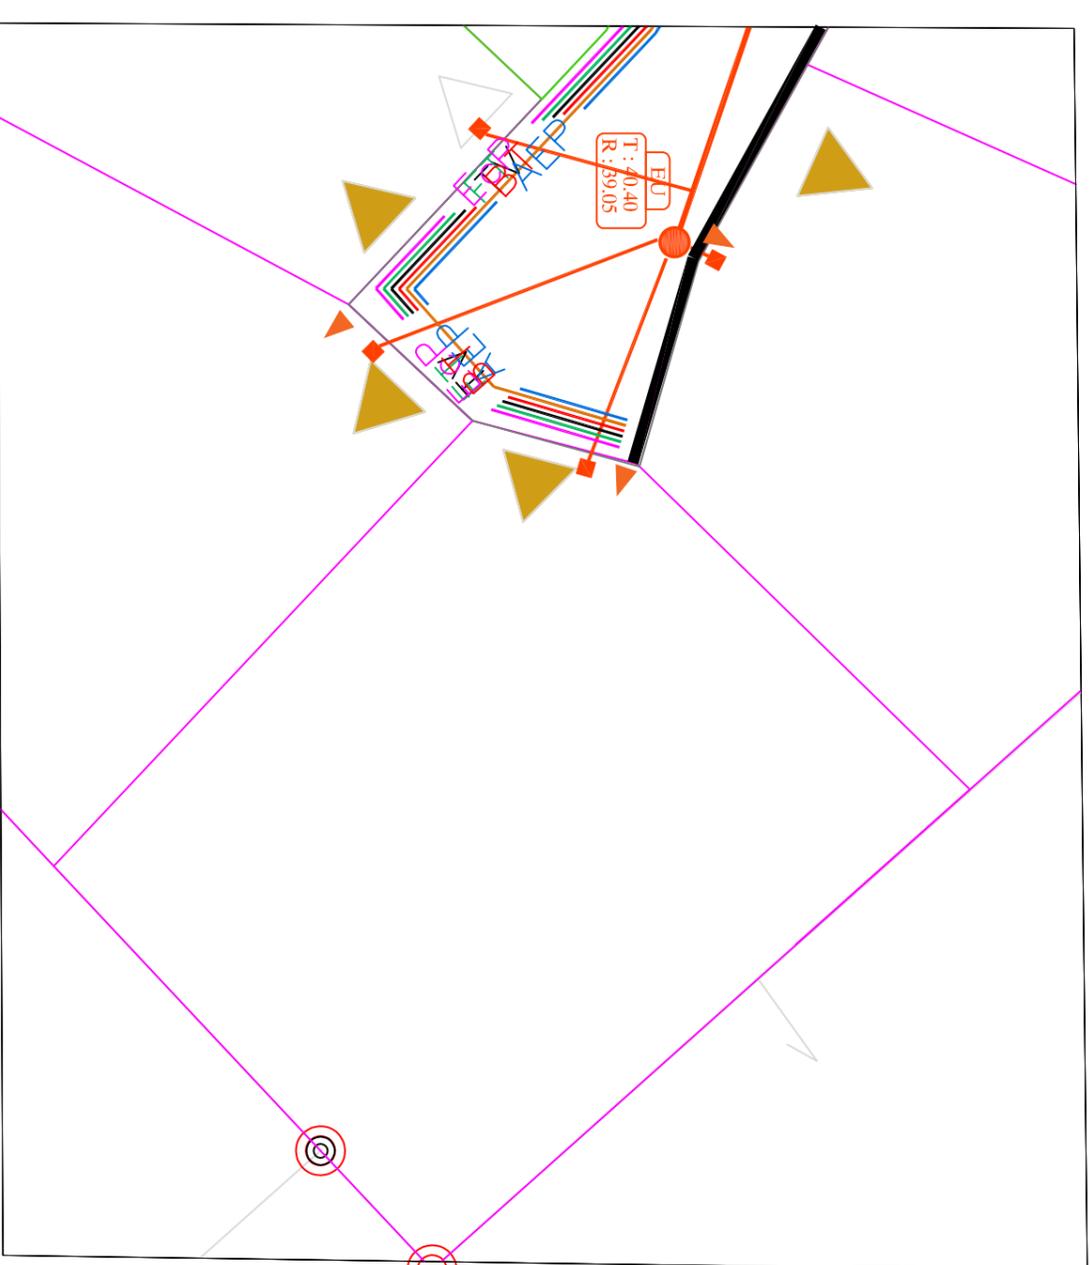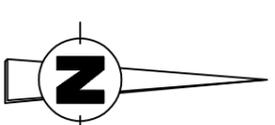

Légende

 Branchement Eaux Usées

 Branchement (EDF, GAZ, AEP, FT).

 Candélabre

 Réseau eau pluviale

 Réseau eau usée

 Réseau AEP (Adduction Eau Potable)

 Réseau GAZ

 Réseau BT (Basse Tension)

 Réseau télévision

 Réseau FT (France Telecom)

 Réseau EP (Eclairage Public)