


Commune de CROSMIERES
 Lotissement "L'Arthénuère"


4 Rue de l'Arthénuère
 Cadastre: Section AB - n° 326

LOT 13
 Surface arpentée: 585 m²
 Surface de Plancher : 250 m²


PLAN DE SITUATION - Sans échelle

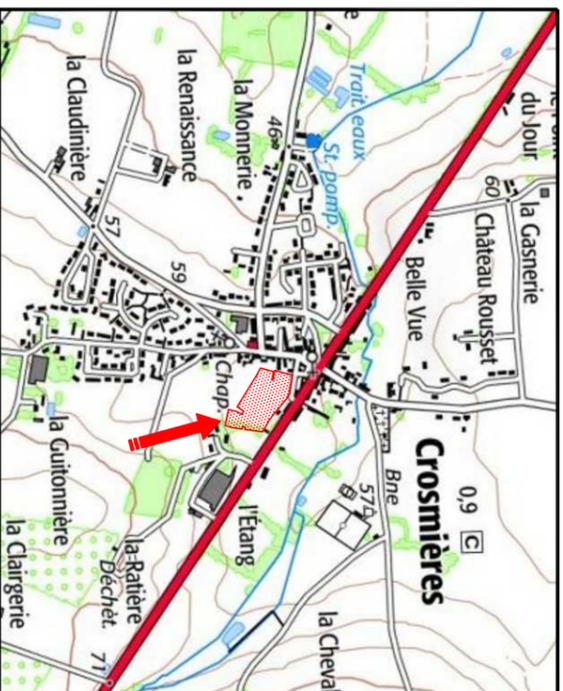



PLAN D'ENSEMBLE - Sans échelle

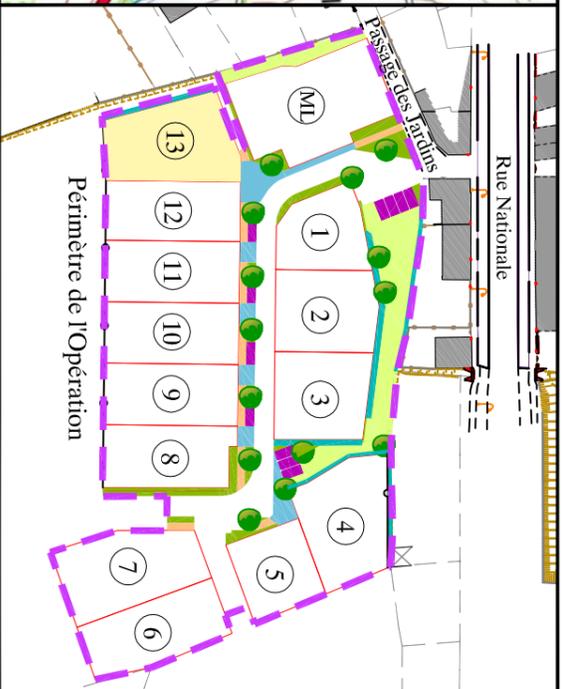

EXTRAIT DU PLAN DE COMPOSITION - Echelle: 1/500

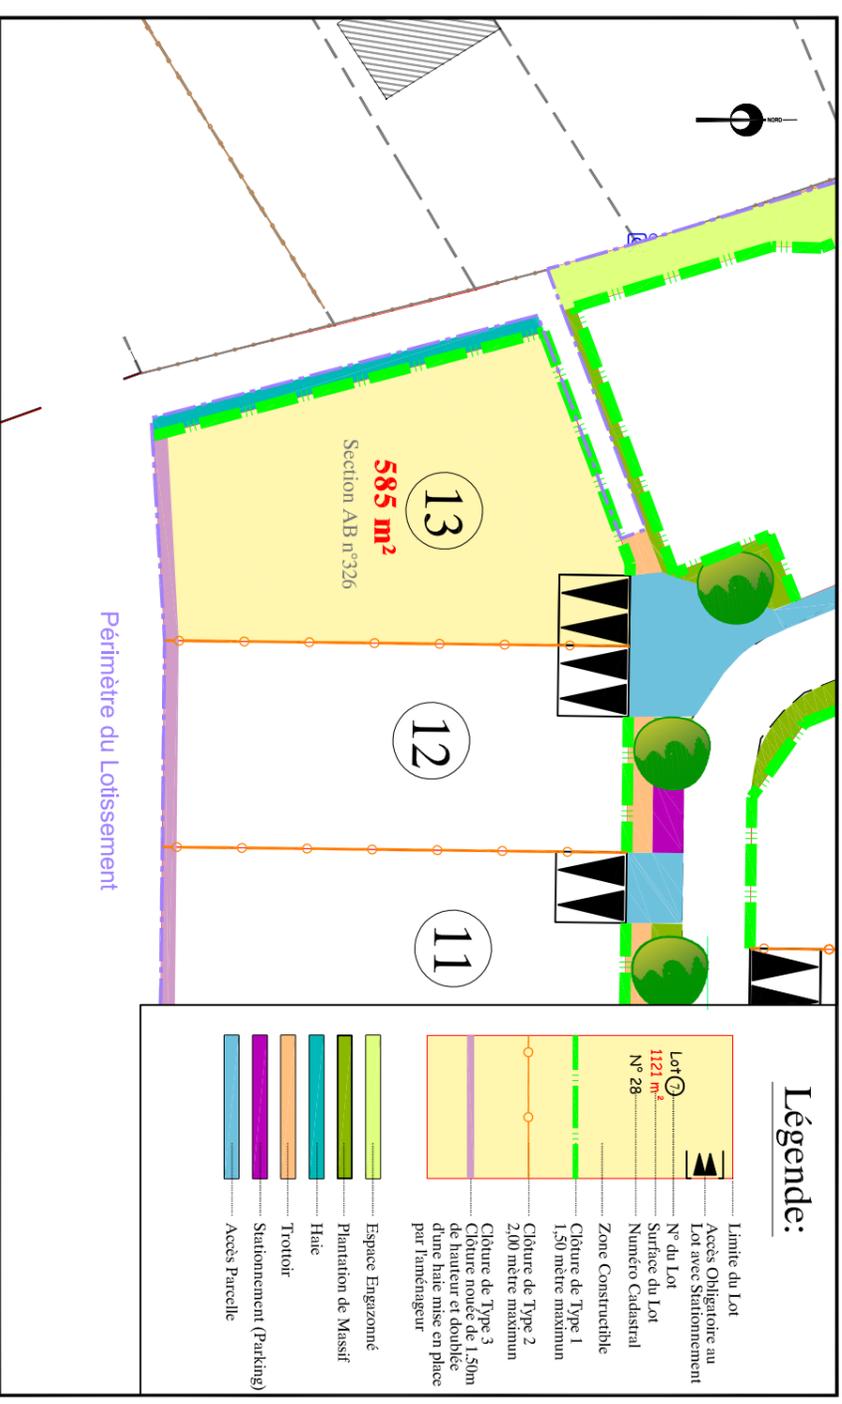

EXTRAIT DE PLANS VRD - Echelle: 1/500

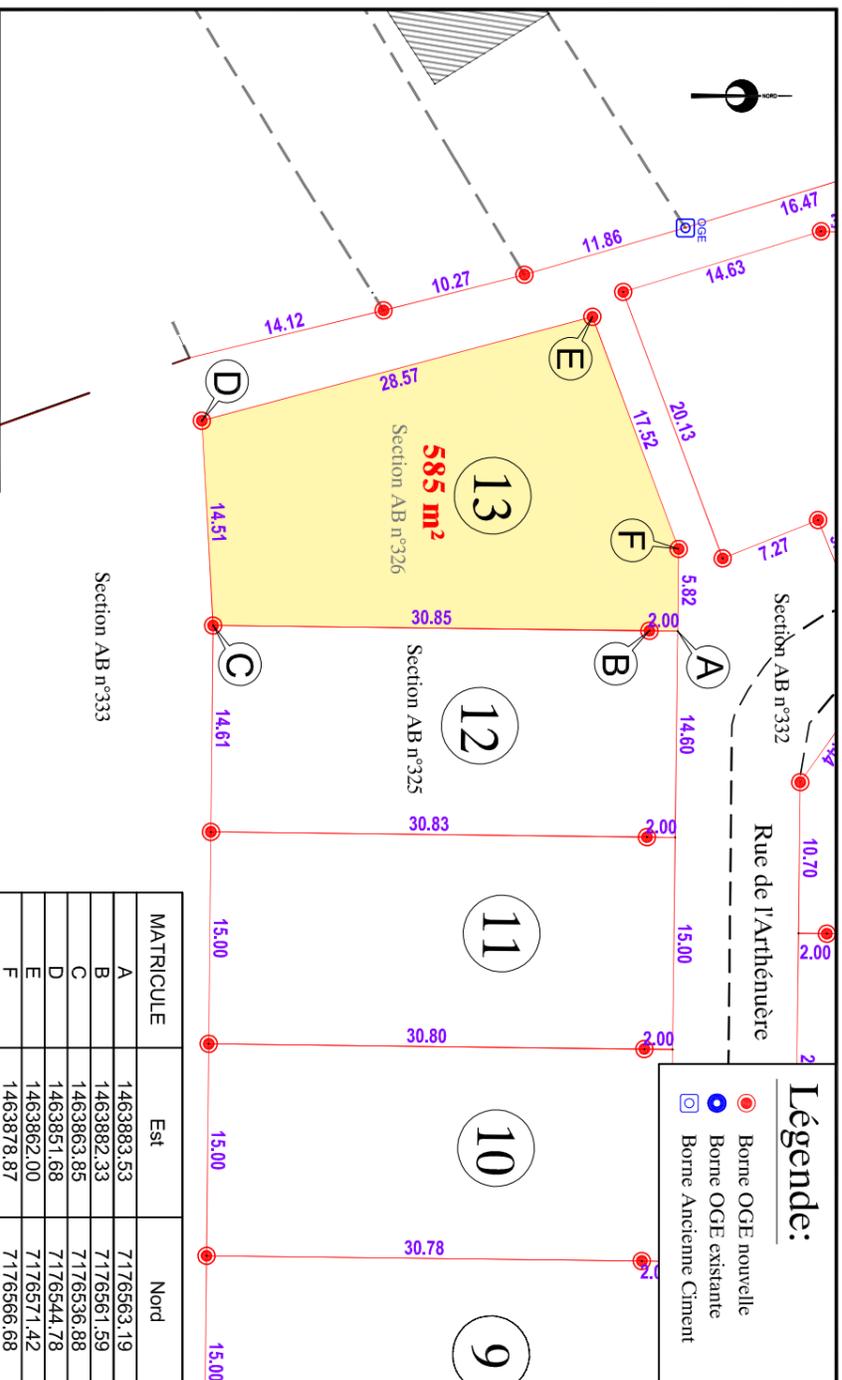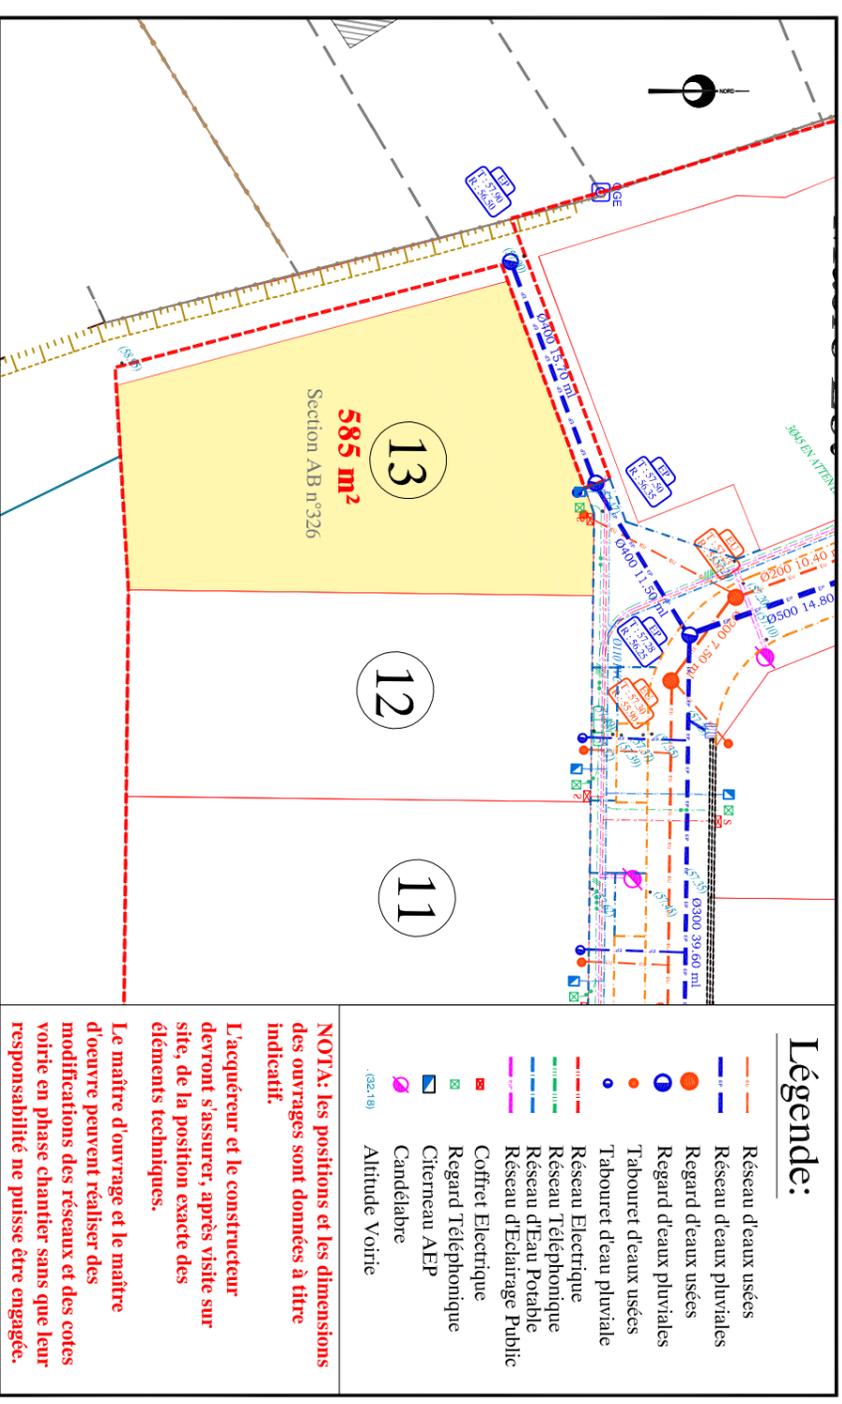

NOTA: L'utilisateur est tenu de veiller à la stabilité des bornes, piquets ou repères portés au présent document, notamment par vérification des cotés ou autres indications qu'il comporte. Il signalera en temps utile au Géomètre toutes discordances qu'il pourrait constater.