



PLAN DE VENTE - LOT 6 - INDICE A

Lotissement La Liberté		AMÉNAGEUR SARTHE HABITAT
COMMUNE LA CHAPELLE D'ALIGNE	ADRESSE La Liberté	RÉFÉRENCE CADASTRALE Section YB n°51 et 400
RÉFÉRENCE DU DOSSIER S.089.2022 / 221882	FORMAT DU PLAN A3	DERNIÈRE MISE À JOUR DU PLAN Le 21/10/202 par SL
SURFACE ARPENTÉE 414 m ²	SURFACE PLANCHER 230 m ²	FICHIER S.089.2022-PlandeVente-IndA.dwg


PLAN DE SITUATION - Sans échelle

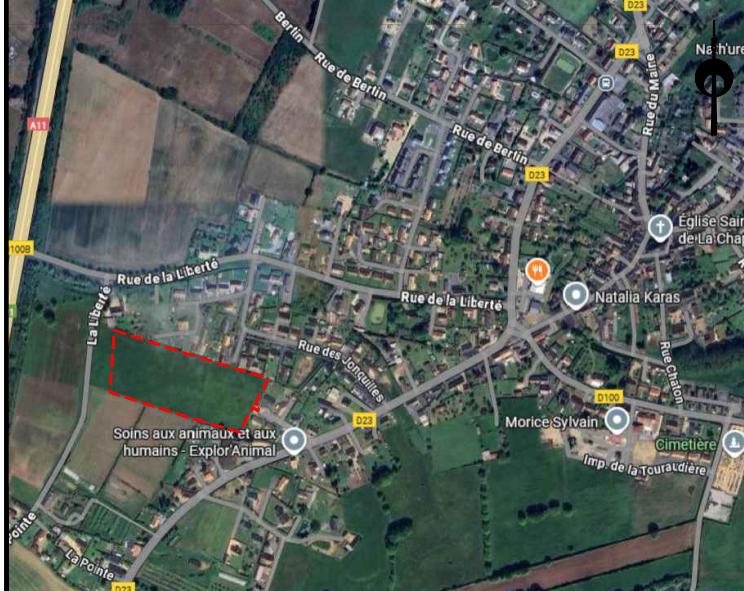


PLAN D'ENSEMBLE - Sans échelle

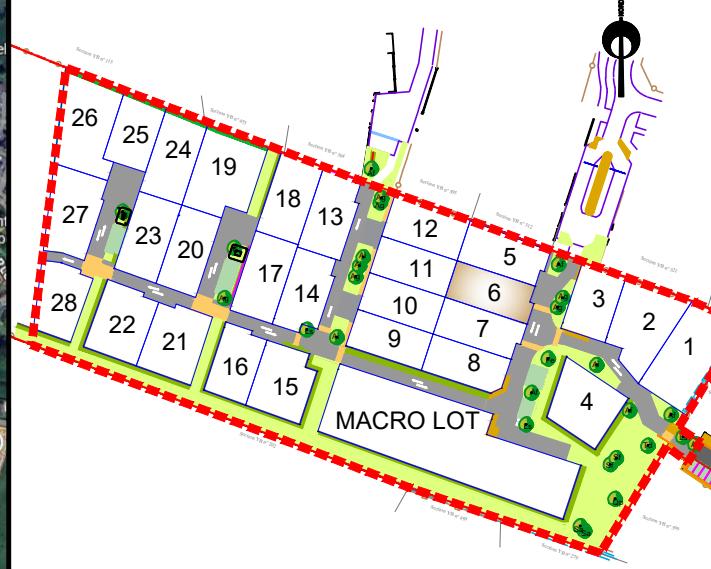

EXTRAIT DU RÈGLEMENT GRAPHIQUE - Echelle: 1/500

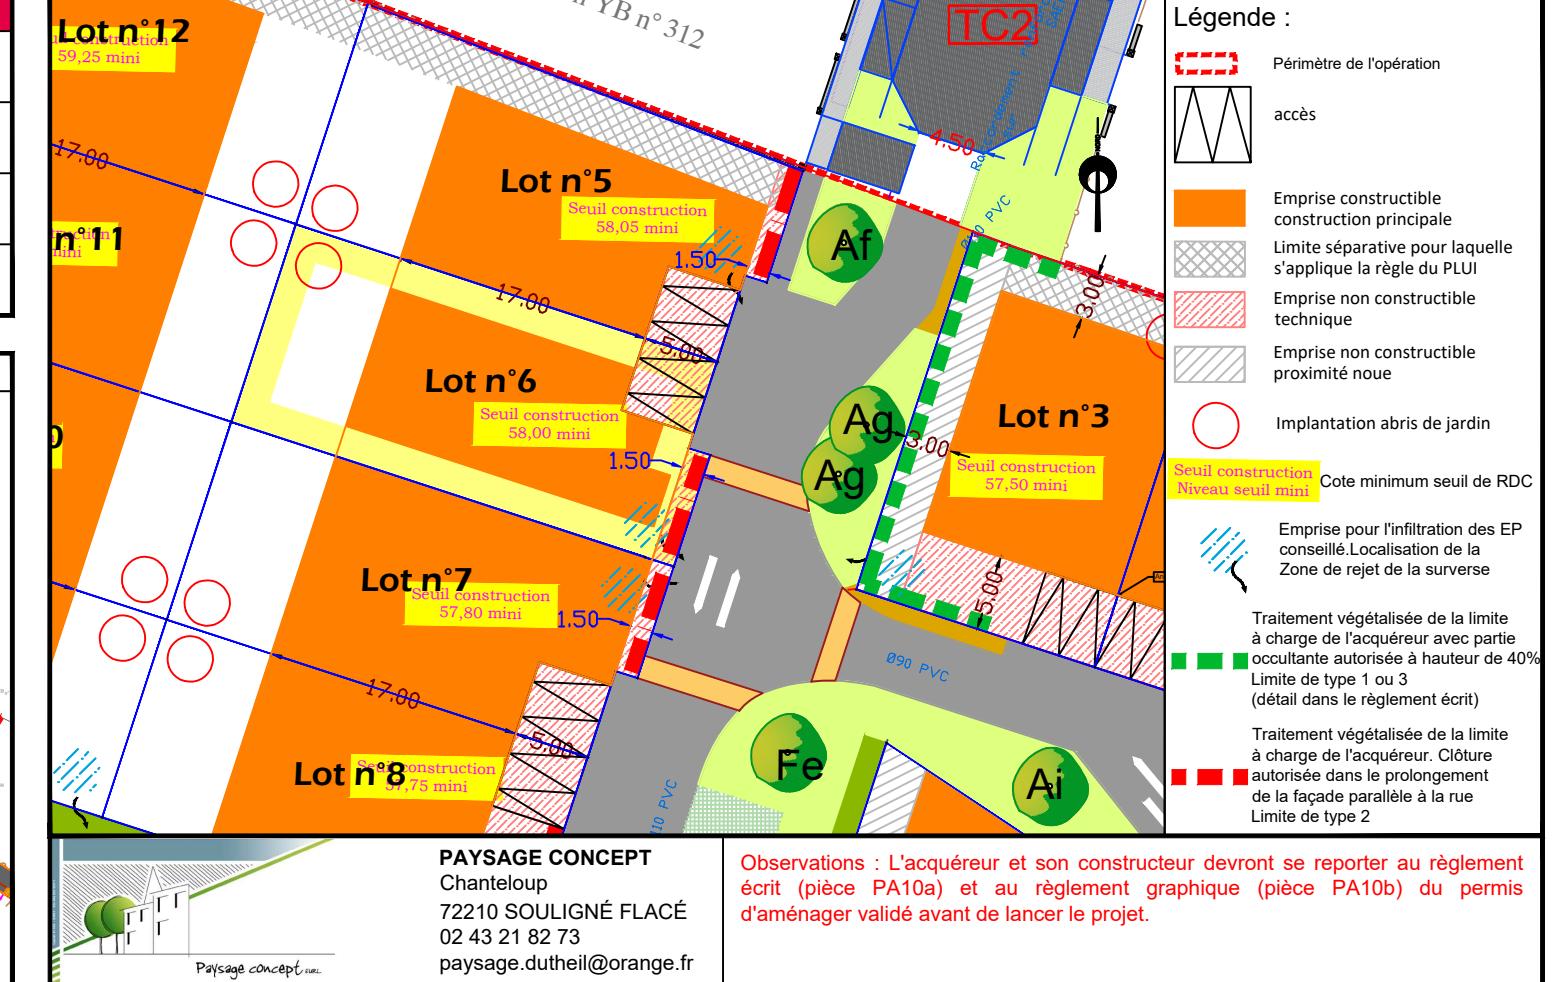

PLAN DE BORNAGE- Echelle: 1/500

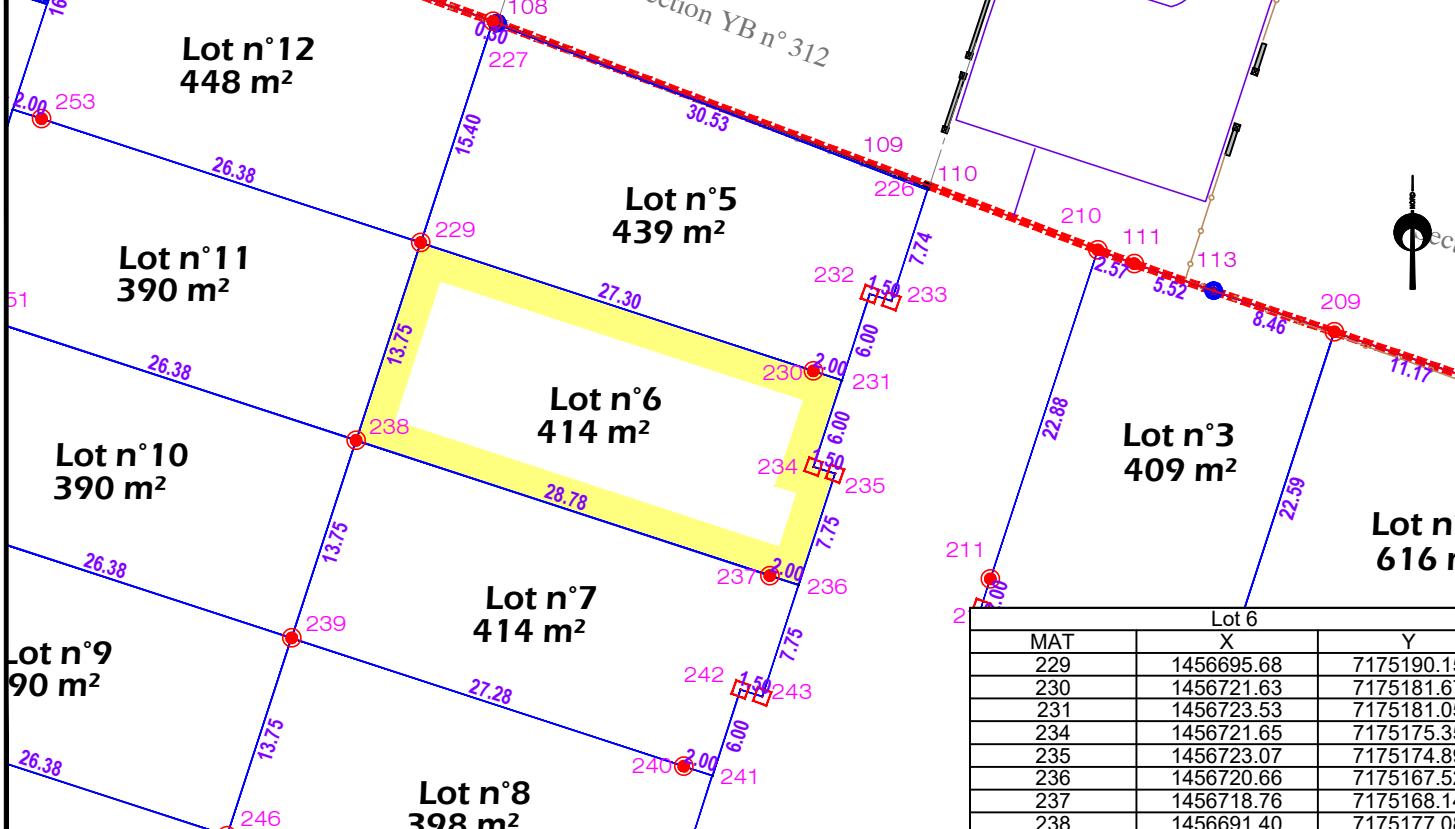

EXTRAIT DE PLANS VRD - Echelle: 1/500

